

1690
V

1690

82003
AK

2470
III

2470
+275
III

1690

0 10 20 30 40 50m

MARSGRÄNDEN


PIIRUSTUSMERKINNÄT

Päällysteet, rakenteet ja kalusteet

- Asfaltti
- Kiveykset
- Th Turvahake
- kt Kivituhka
- tn Tekonurmi
- R Roska-astia
- M Syväkeräysastia
- Penkki ja pöytä
- Penkki
- Puistonpenkki
- Piknik-pöytä
- Leikkiväline/liikuntaväline
- rt Reunatuki kivistä tai puusta
- Jalkapallomaali
- Aurinkotuoli
- Paasikivi, istuinpaikka
- Keinu
- Pergola
- Kolmilankaverkkoaita, juoksuesteita
- Valaisin, pollari- tai pylväisvalaisin
- 46.6 Likimääräinen korkeusasema
- Puistoalueen raja
- Puomi, ajoeste
- Kallio tai kivi
- Pr Leikkialueen rajaus, parru 150x150mm
- HVK Oleva hulevesikaivo, muualla vesi imeytetään maastoon
- Pyöräteline

KASVILLISUUS

- Istutettava monilajinen pensasalue
- kunta
- niitty
- nurmikko
- Istutettava puu, kukkiva puu
- Säilytettävä puu
- Poistettava puu
- Köynnös

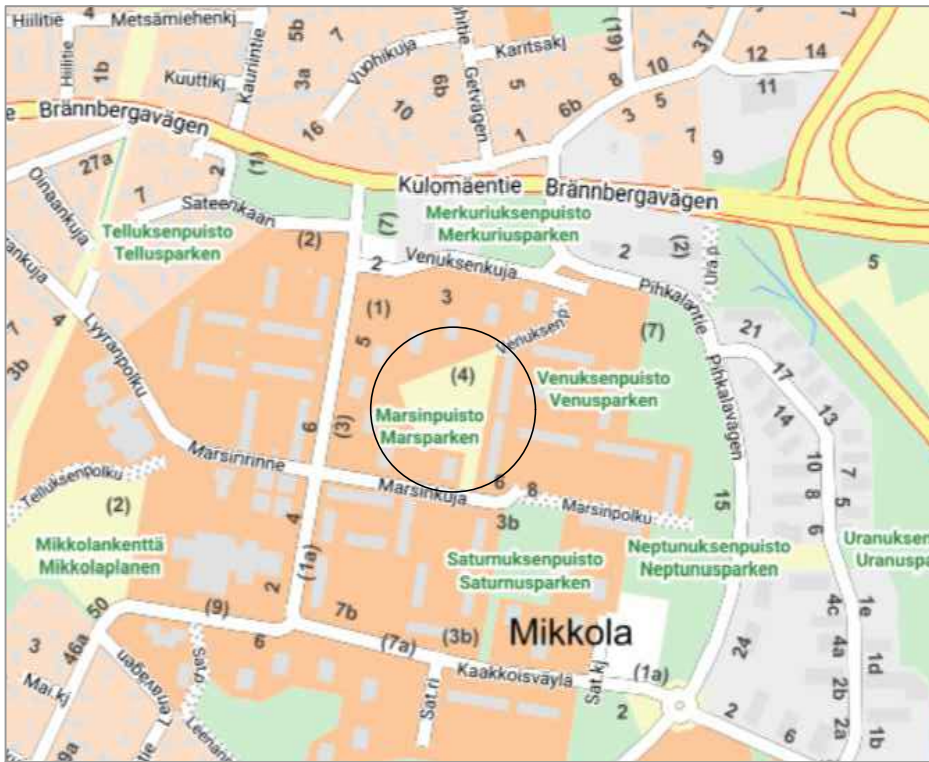

 VANTAAN KAUPUNKI KADUT JA PUISTOT		Hyv. Tark. Suunn. Sanna-Kaisa Rekola	
82 MIKKOLA		Mittakaava 1:200	Koord.järj. ETRS-GK25 Korkeusjärj. N2000
MARSINPUISTO ASEMAPIIRUSTUS		Liitt.piiir.nro 58927-202	
4 VIHERALUESUUNNITELMA 44 PUISTOSUUNNITELMA		Piiir.nro 58927-201	
GEOTEK- NIIKKA	Hyv. Tark.		Tark. Suunn.