

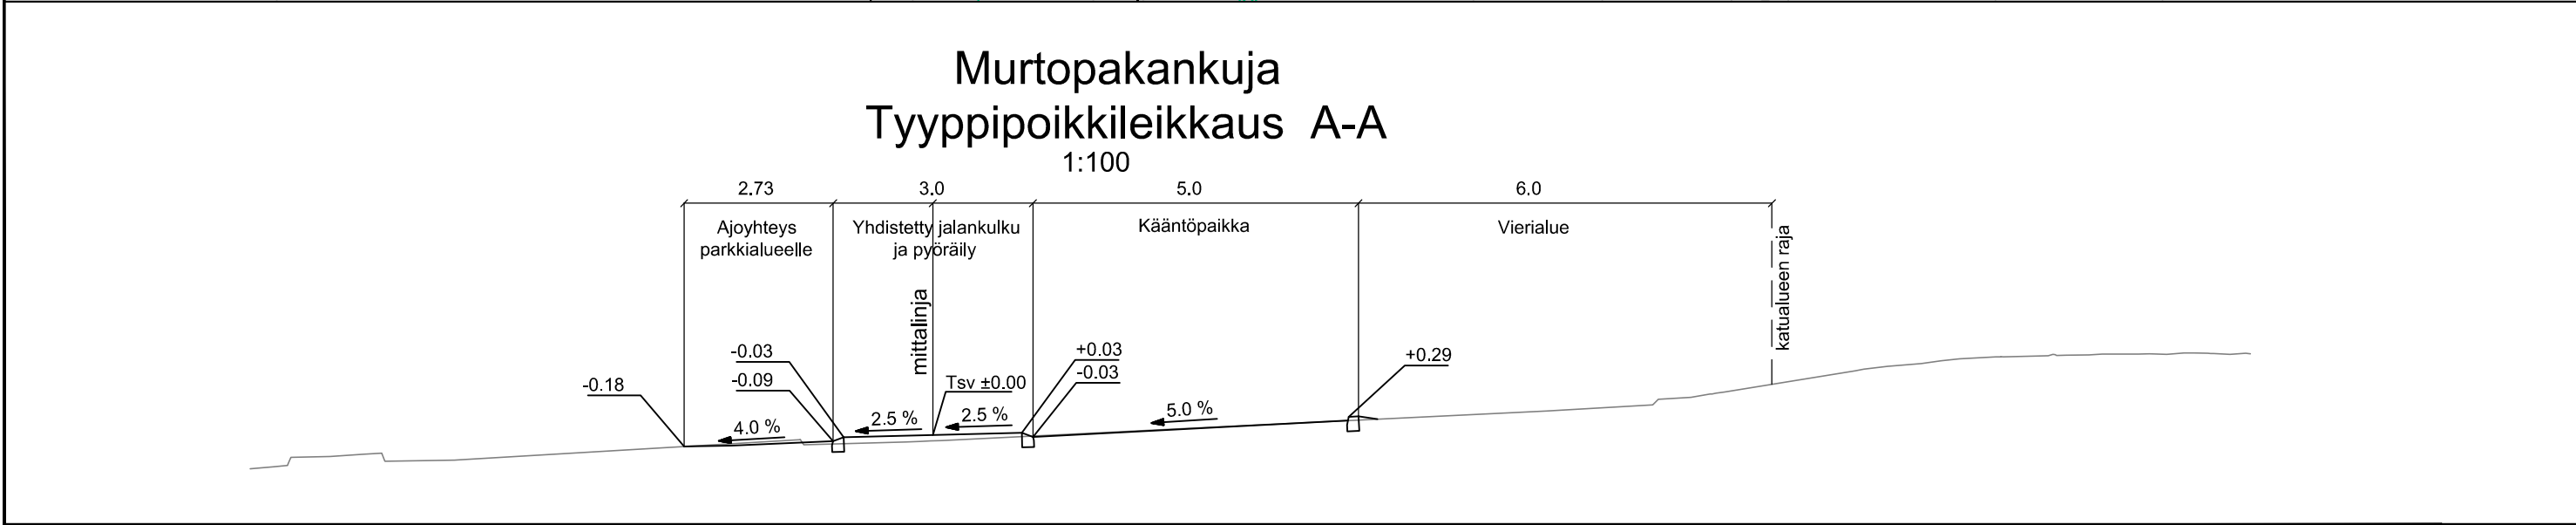


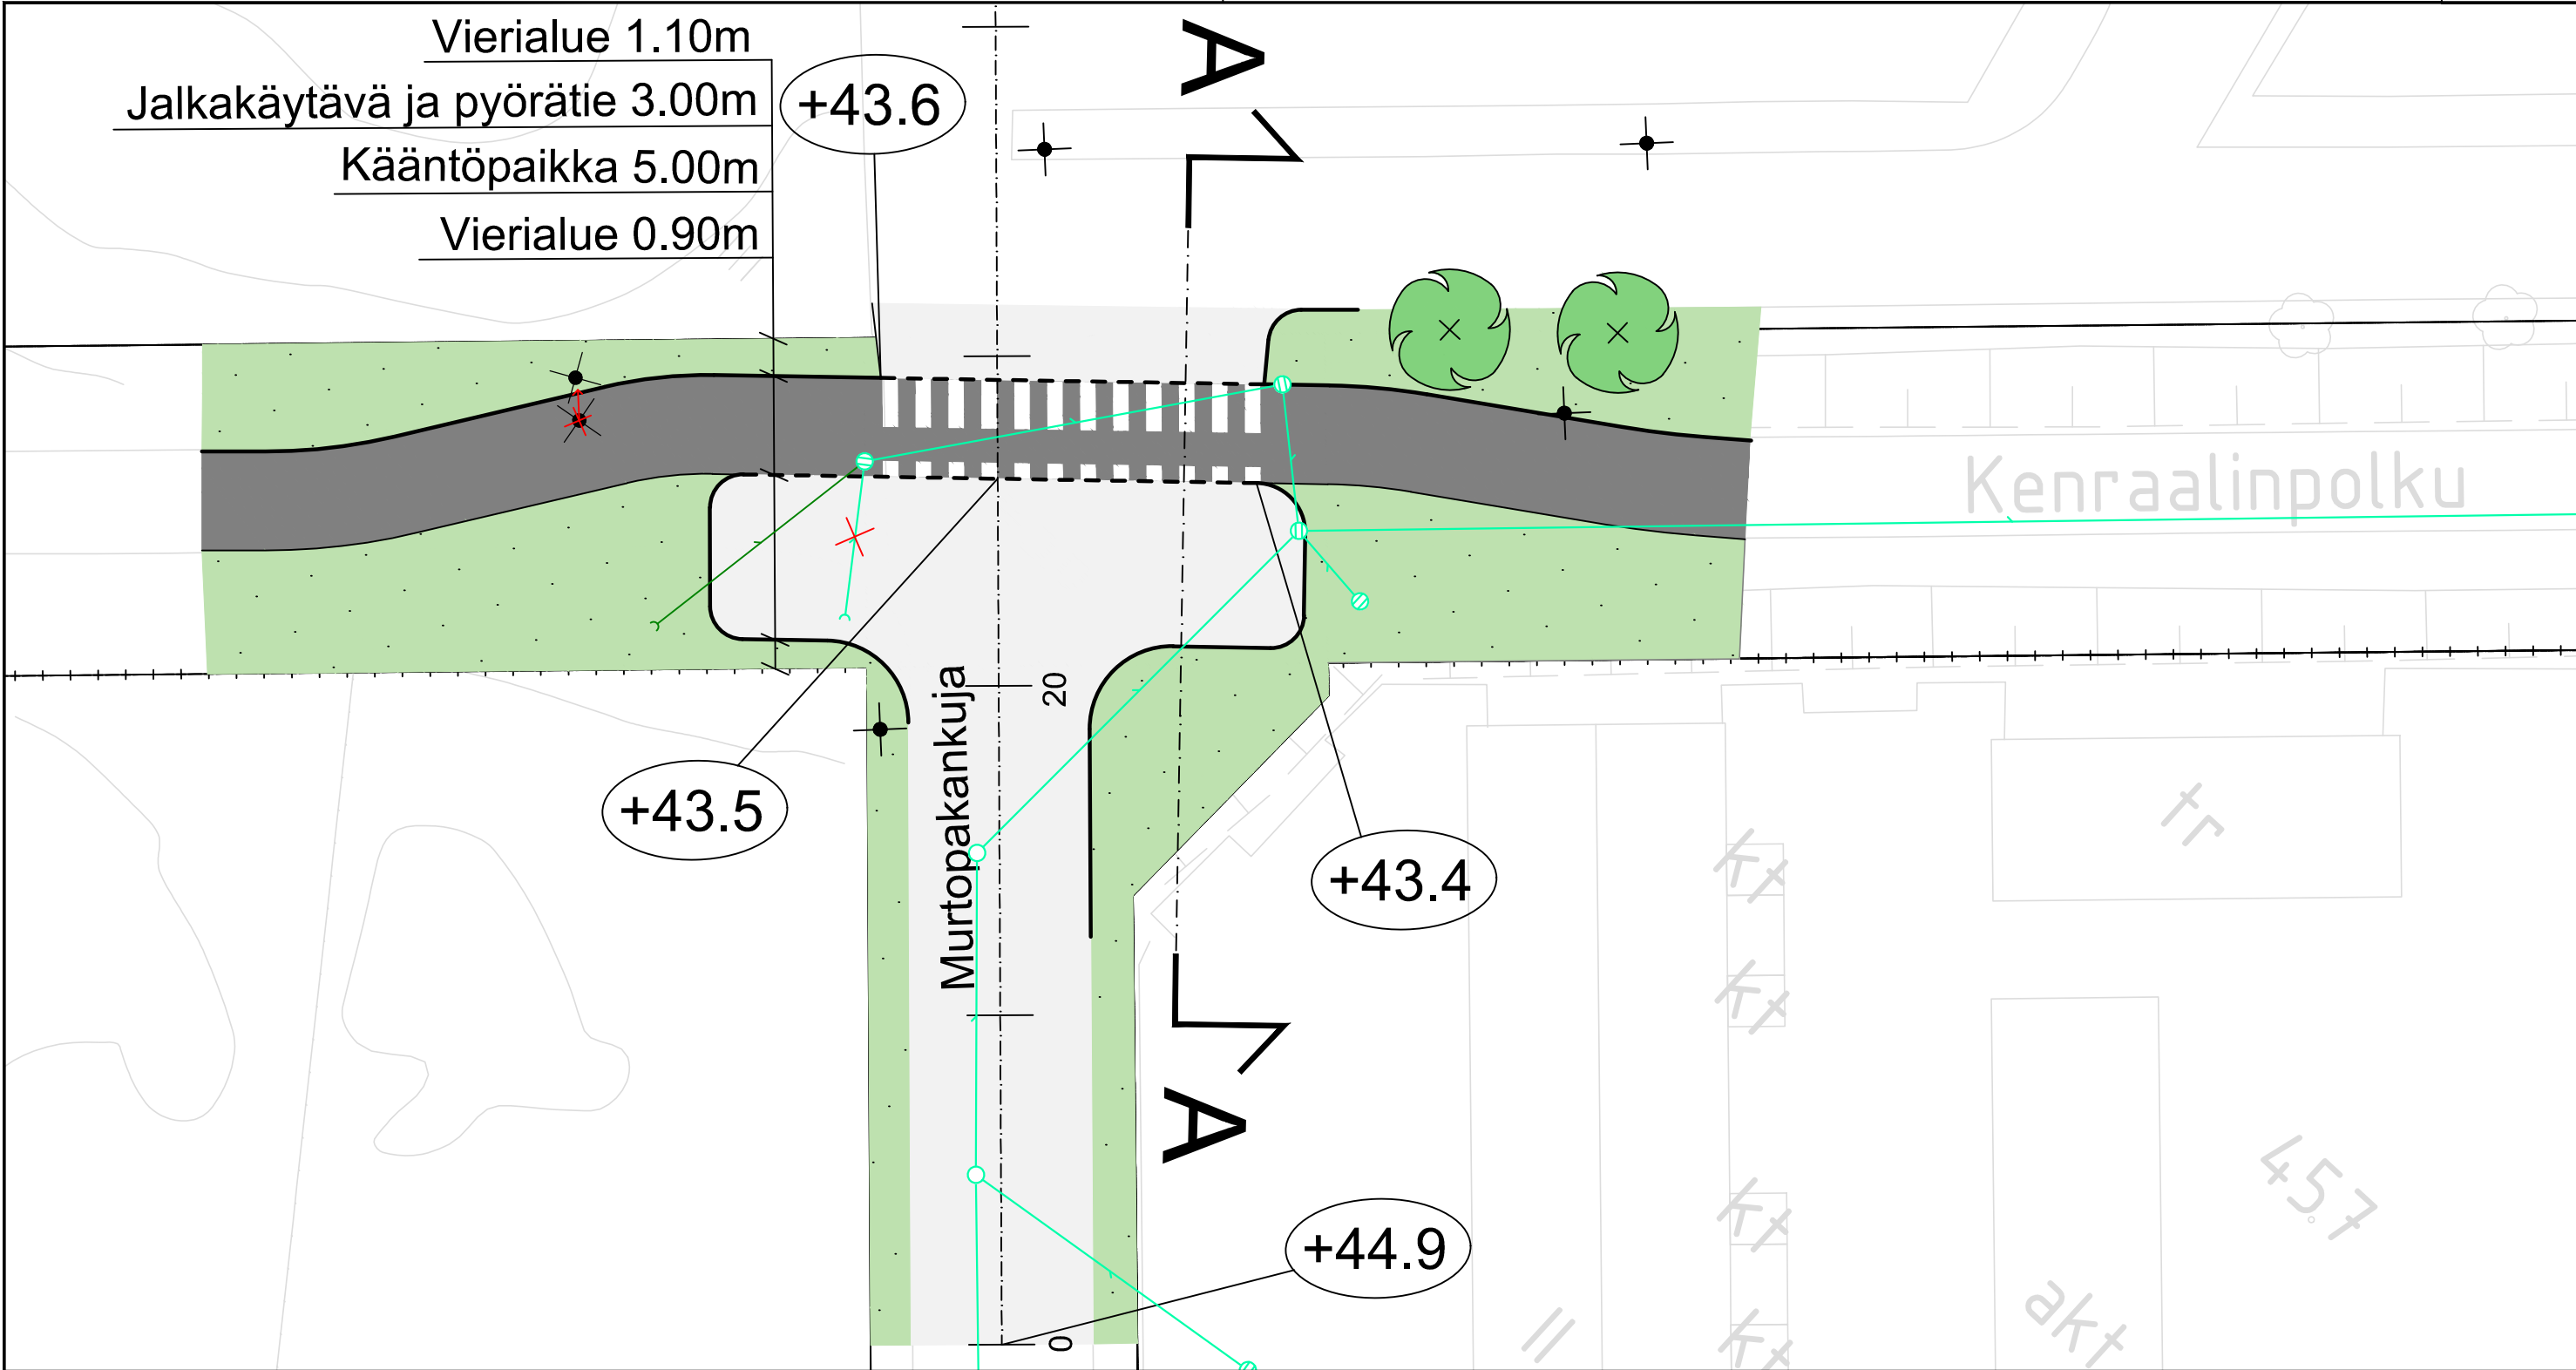

MERKINTÖJEN SELITYKSET:

- Ajorata, asfaltti
- Yhdistetty jalkakäytävä ja pyörätie, asfaltti
- Nurmi
- Luonnonreunatuki, V170 Harmaa
- Reunakivetön reunalinja (päällysteen reuna)
- Madallettu reunatuki
- Säilytettävä puu
- Likimääräinen korkeus
- Poikkileikkaus A-A
- Rakennettu hulevesiviemäri
- Hulevesiviemäri ja puolirumpu
- nyk. valaisin
- nyk. siirrettävä valaisin

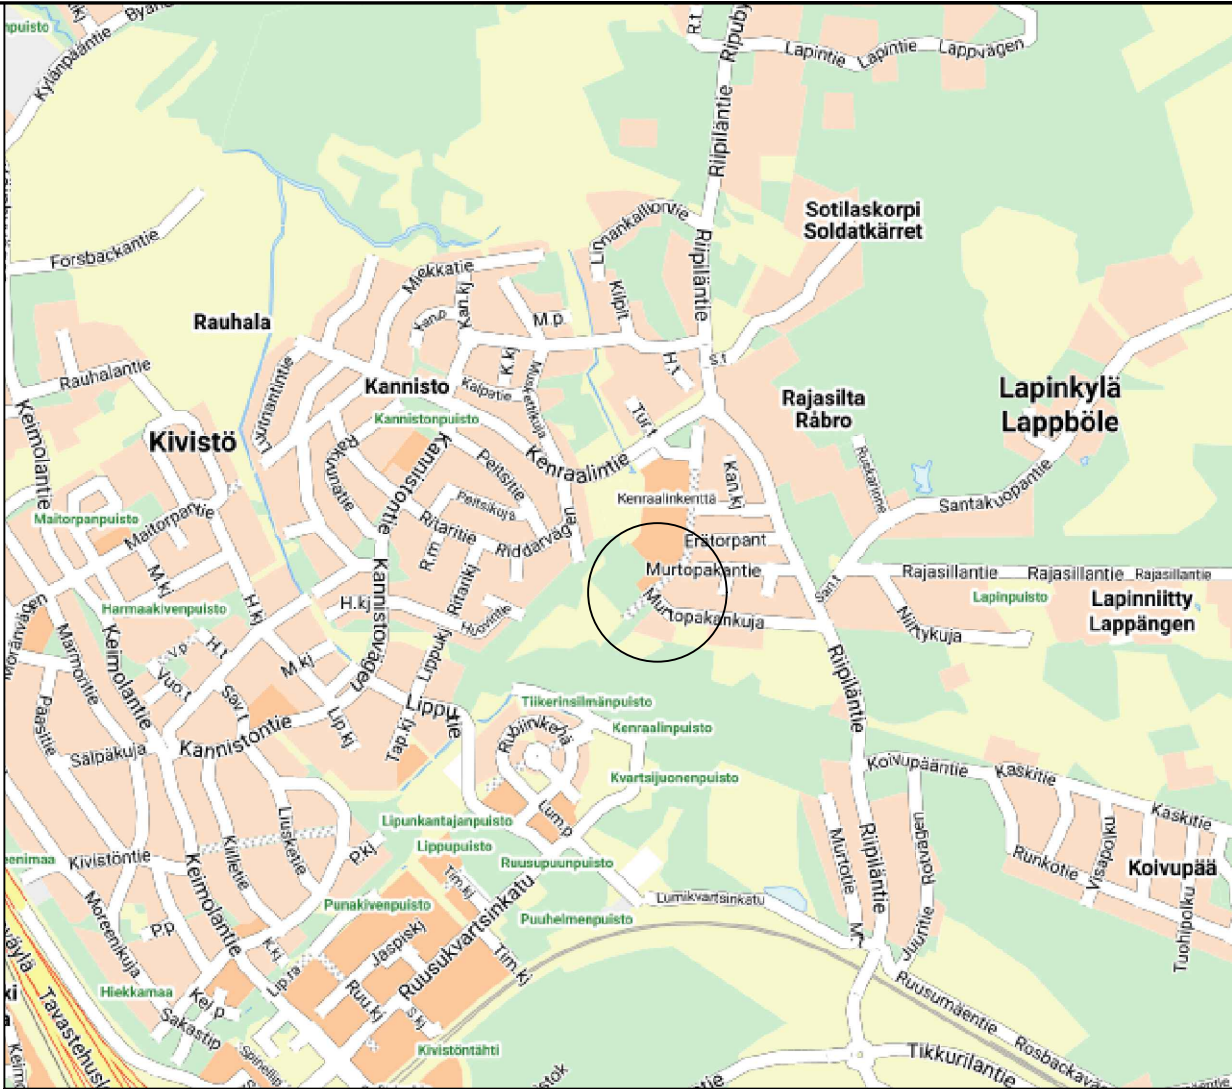

 VANTAAN KAUPUNKI KADUT JA PUISTOT		Hyv.	
		26.1.2024	Tark. Mikko Valkonen Suunn.
23 KIVISTÖ 24 LAPINKYLÄ		Mittakaava 1:200 1:100	Koord.järj. ETRS-GK25 Korkeusjärj. N2000
MURTOPAKANKUJA-KENRAALINPOLKU KÄÄNTÖPAIKKA		Liitt.piiir.nro	
KATUSUUNNITELMA			
209	HALLINNOLLISET KATUSUUNNITELMAT	Hyv.	Hyv.
			Piir.nro
			59419-1
GEOTEK- NIIKKA	Hyv.		
	Tark.		
		25.1.2024	Tark. Hamilkar Alava Bergroth Suunn.
		25.1.2024	Eero Aho