




PIIRUSTUSMERKINNÄT

PÄÄLLYSTEET, RAKENTEET JA KALUSTEET

- asfaltti
- maatiili
- leikkihiekkia
- kivituhka
- puistokate
- tekonurmi tai hake
- turva-alusta
- terassipenkki
- madallettu reunakivi, luonnonkivi
- reunakivi, luonnonkivi
- tukimuuri / istuinmuuri, h=0.40-1.00
- aita
- juoksuesteaita
- ympyräpenkki
- penkki
- pöytäryhmä
- roska-astia
- pyöräteline, runkolukittava, 3 kpl / 6 paikkaa
- asfalttimaalaus
- puunrunko ja pystypölli
- +17.0 likimääräinen korkeusasema
- oja/painanne ja virtaussuunta
- pylväsvalaisin
- puistovalaisin
- puiden korostusvalaisin
- kuviovalaisin (Gobo)
- maaritila ja runkosuoja
- rakennettu hulevesiviemäri ja hulevesikaivo
- uusi hulevesiviemäri ja hulevesikaivo
- leikki-/liikuntaväline ja turva-alue

KASVILLISUUS

- istutettava, monilajinen lehtipensasalue
- kukkiva nurmikko
- niitty
- istutettava lehtipuu
- säilytettävä lehtipuu
- poistettava lehtipuu/havupuu

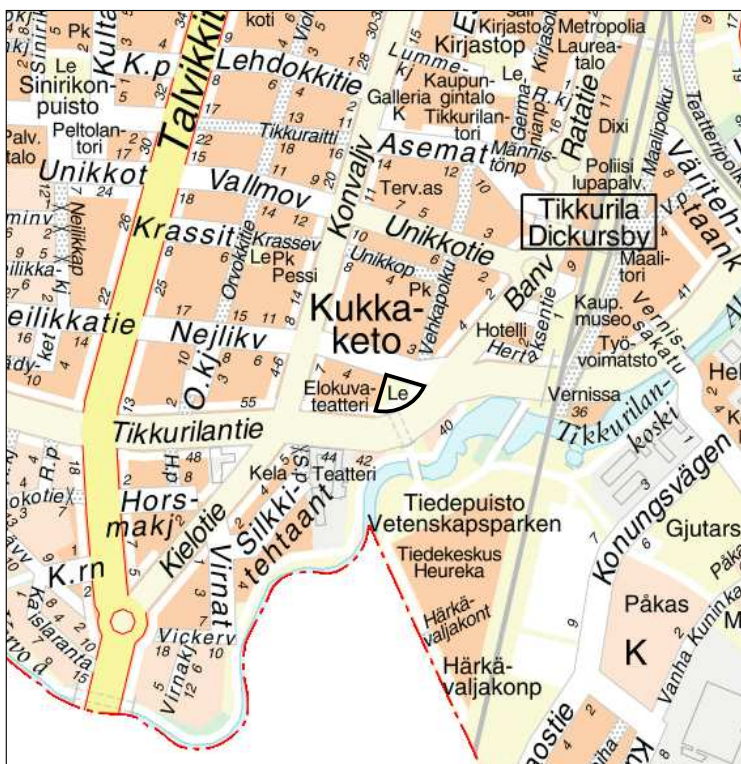

 VANTAAN KAUPUNKI KADUT JA PUISTOT		Hyv. 29.3.2023 Tark. Heidi Burjam Suunn.	
61	Tikkurila NEILIKKAPUISTO	Mittakaava 1:200	Koord.järj. ETRS-GK25 Korkeusjärj. N2000
ASEMAPIIRUSTUS		Liitt.pii.r.no 59070-1 59070-2	
4	Vihervaluesuunnitelma	Piir.nro 59043-1	
44	Puistosuunnitelma		
GEOTEK- NIIKKA	Hyv. Tark.		28.3.2023 Niina Mensonen Suunn. 28.3.2023 Tommi Jääskeläinen

