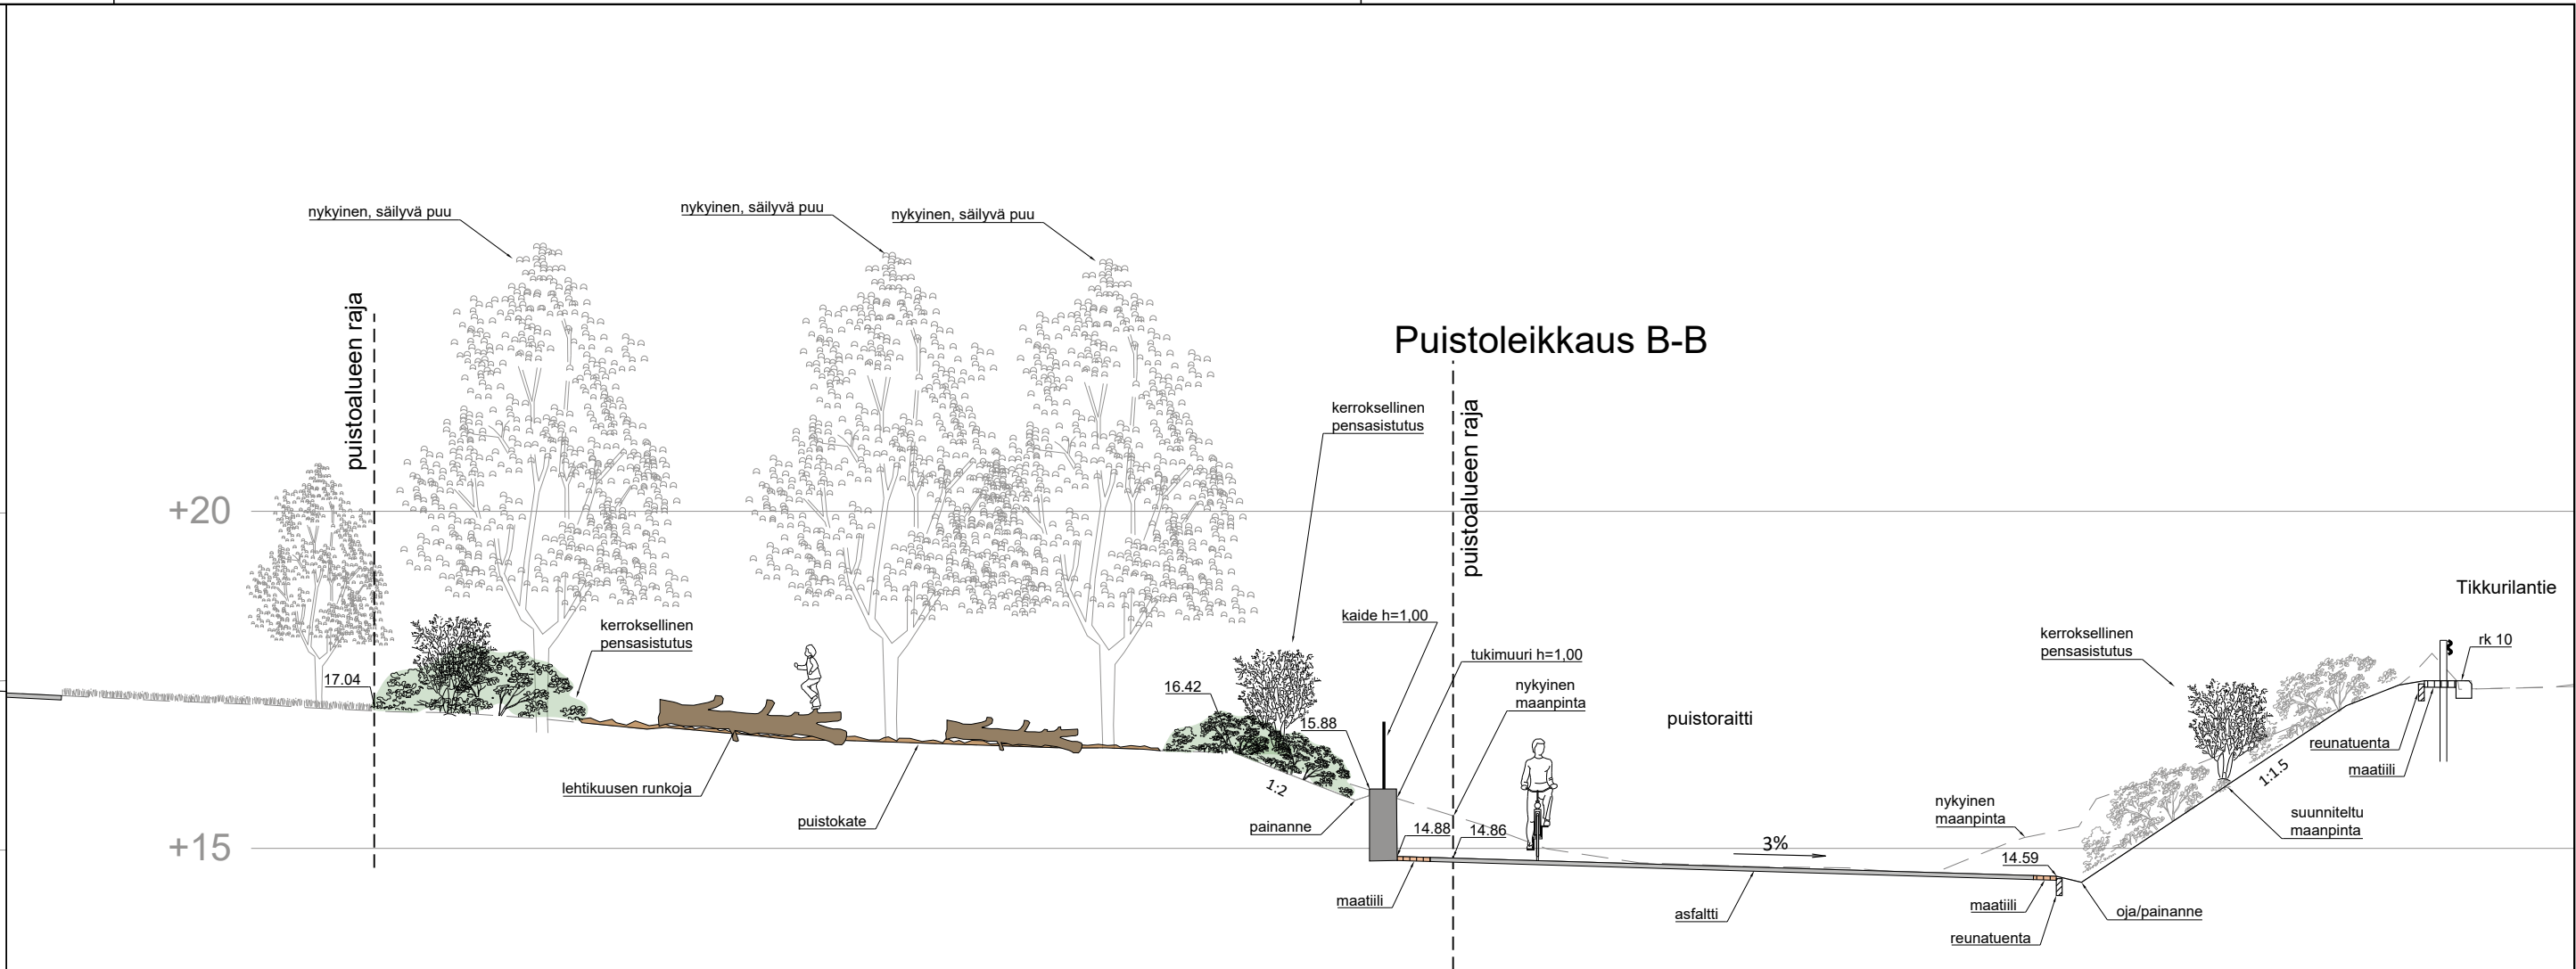
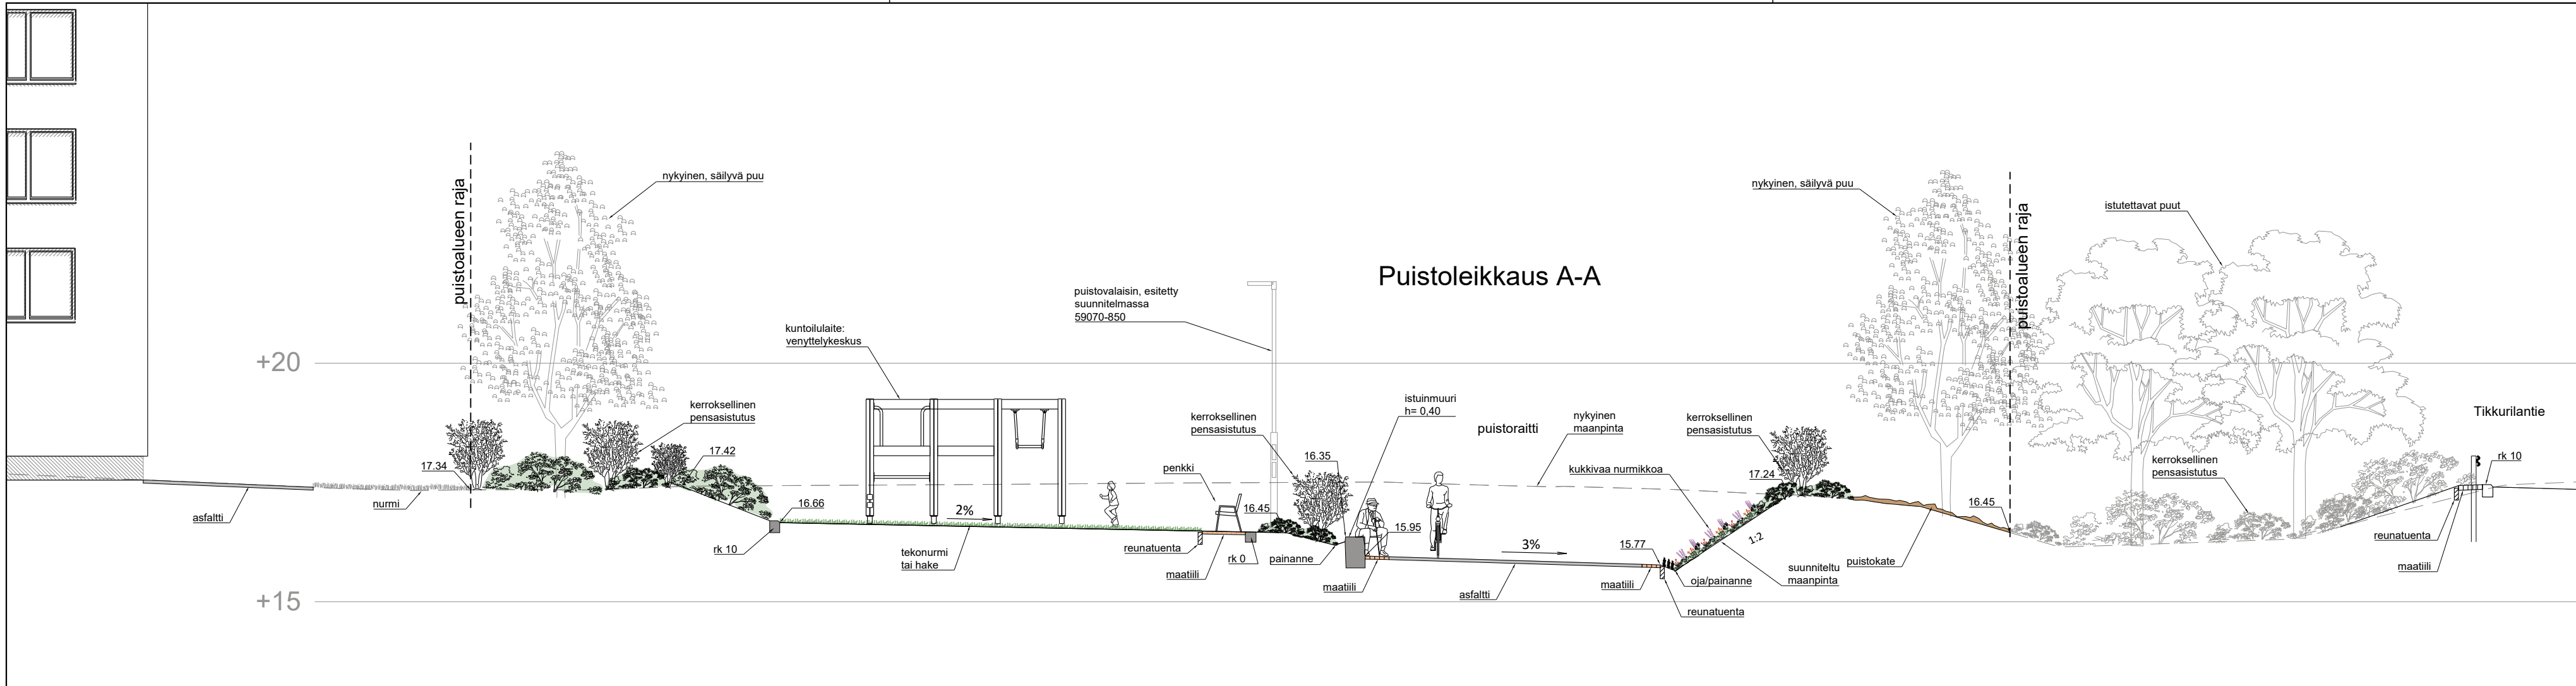


 VANTAAN KAUPUNKI KADUT JA PUISTOT		Hyv	
		29.3.2023	Tark. Heidi Burjam Suunn.
61 Tikkurila NEILIKKAPUISTO		Mittakaava 1:100	Koord.järj. ETRS-GK25 Korkeusjärj. N2000
Poikkileikkaukset		Liitt.pii.r.nro 59043-1 59070-1 59070-2	
4	Viheraluesuunnitelma	Piir.nro 59043-2	
44	Puistosuunnitelma		
GEOTEK- NIIKKA		Hyv.	
		Tark.	
			28.3.2023 Tark. Niina Mensonen 28.3.2023 Suunn. Tommi Jääseläinen