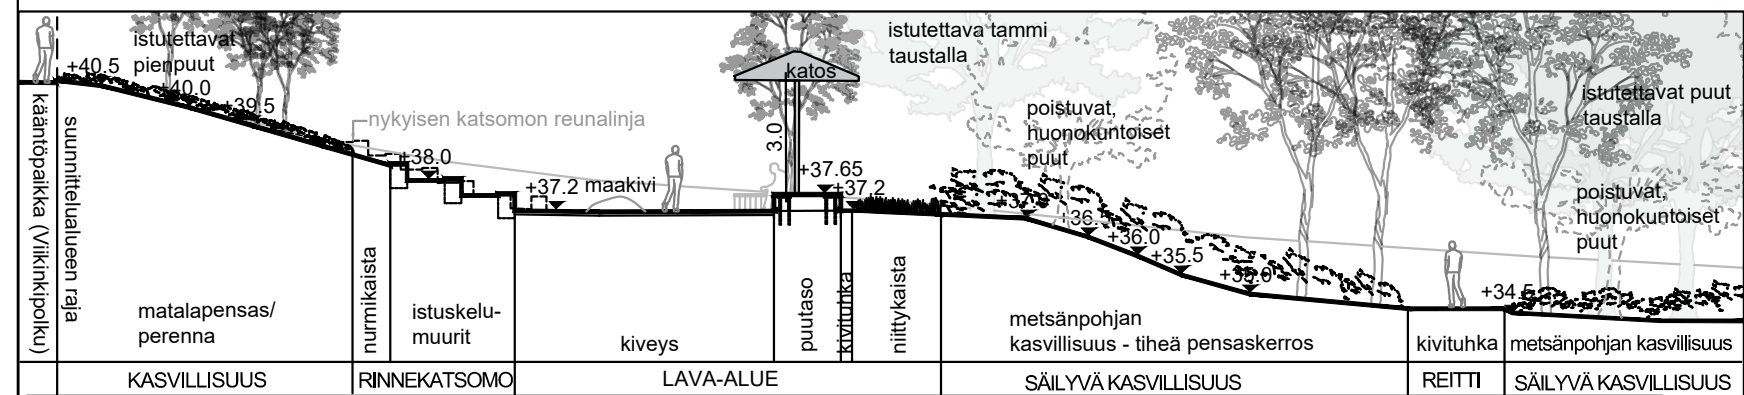
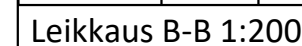
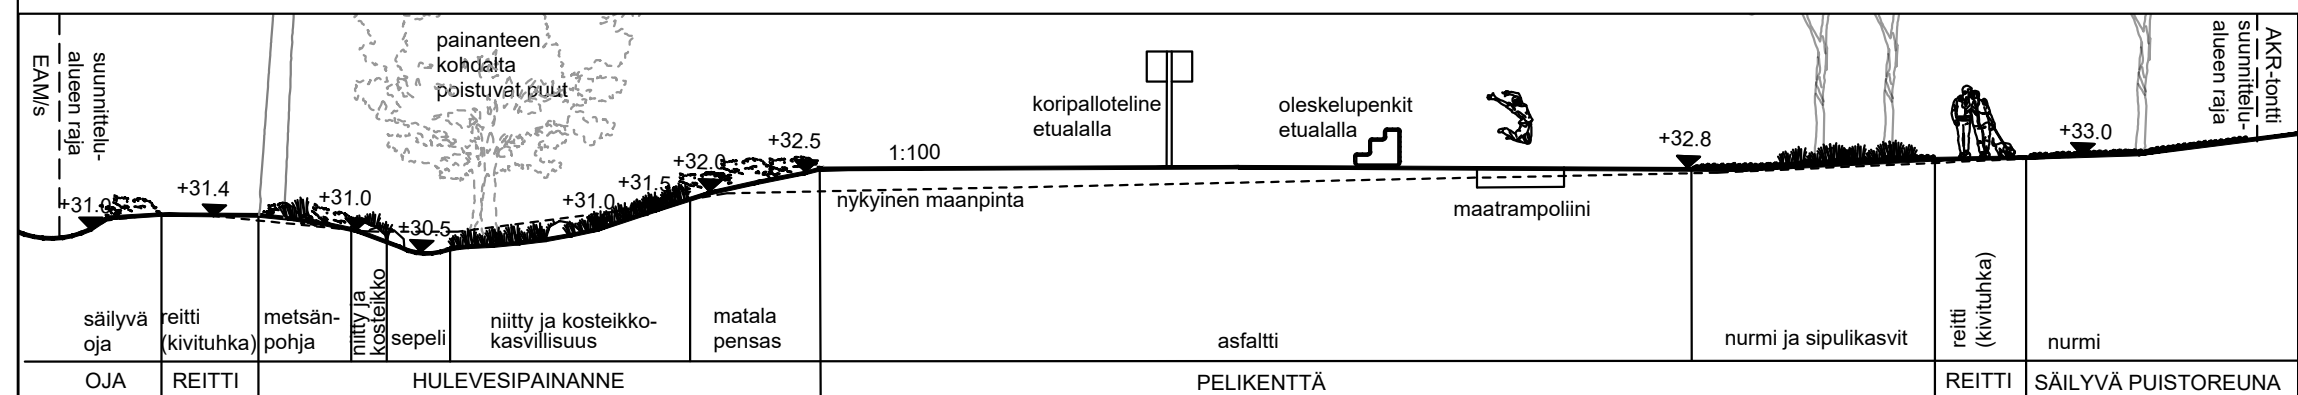
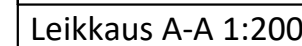
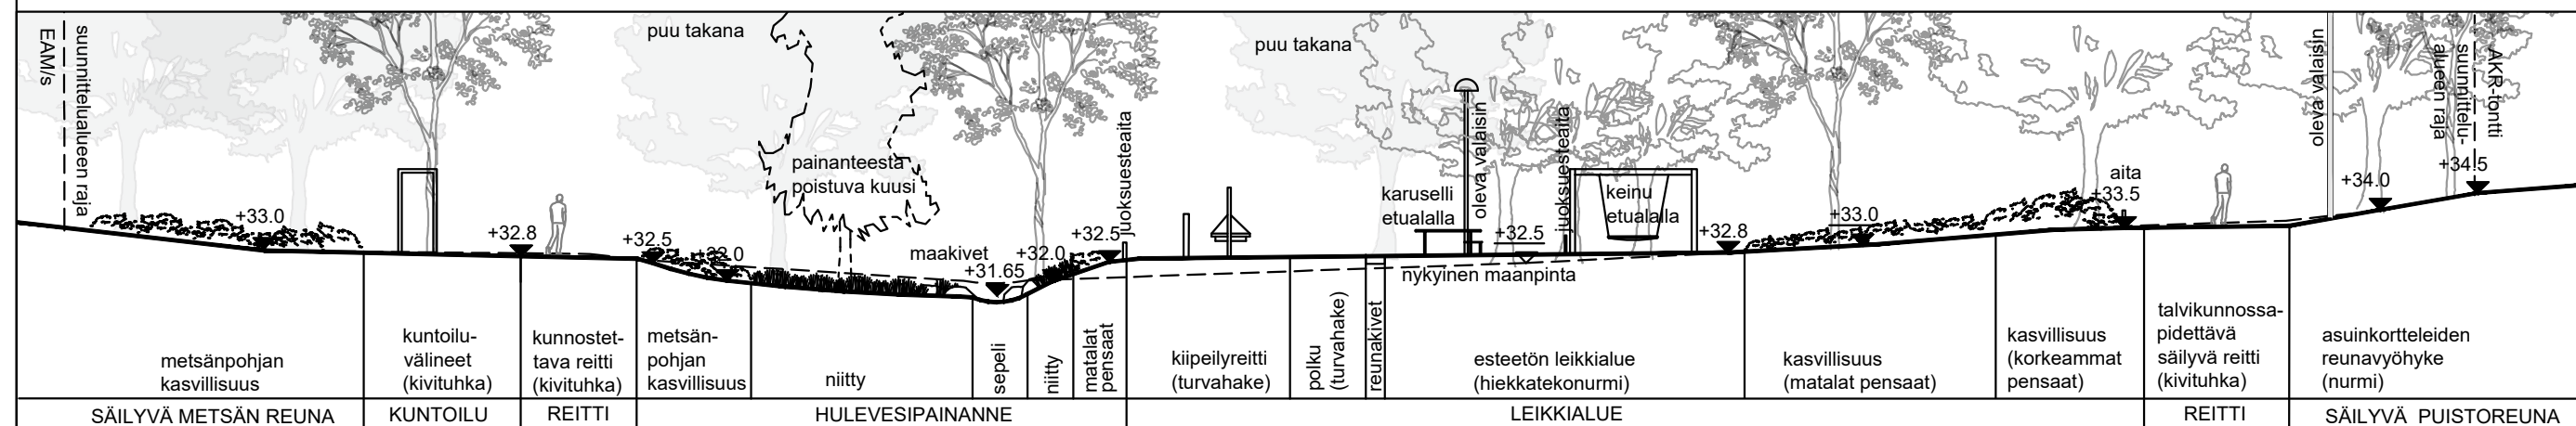
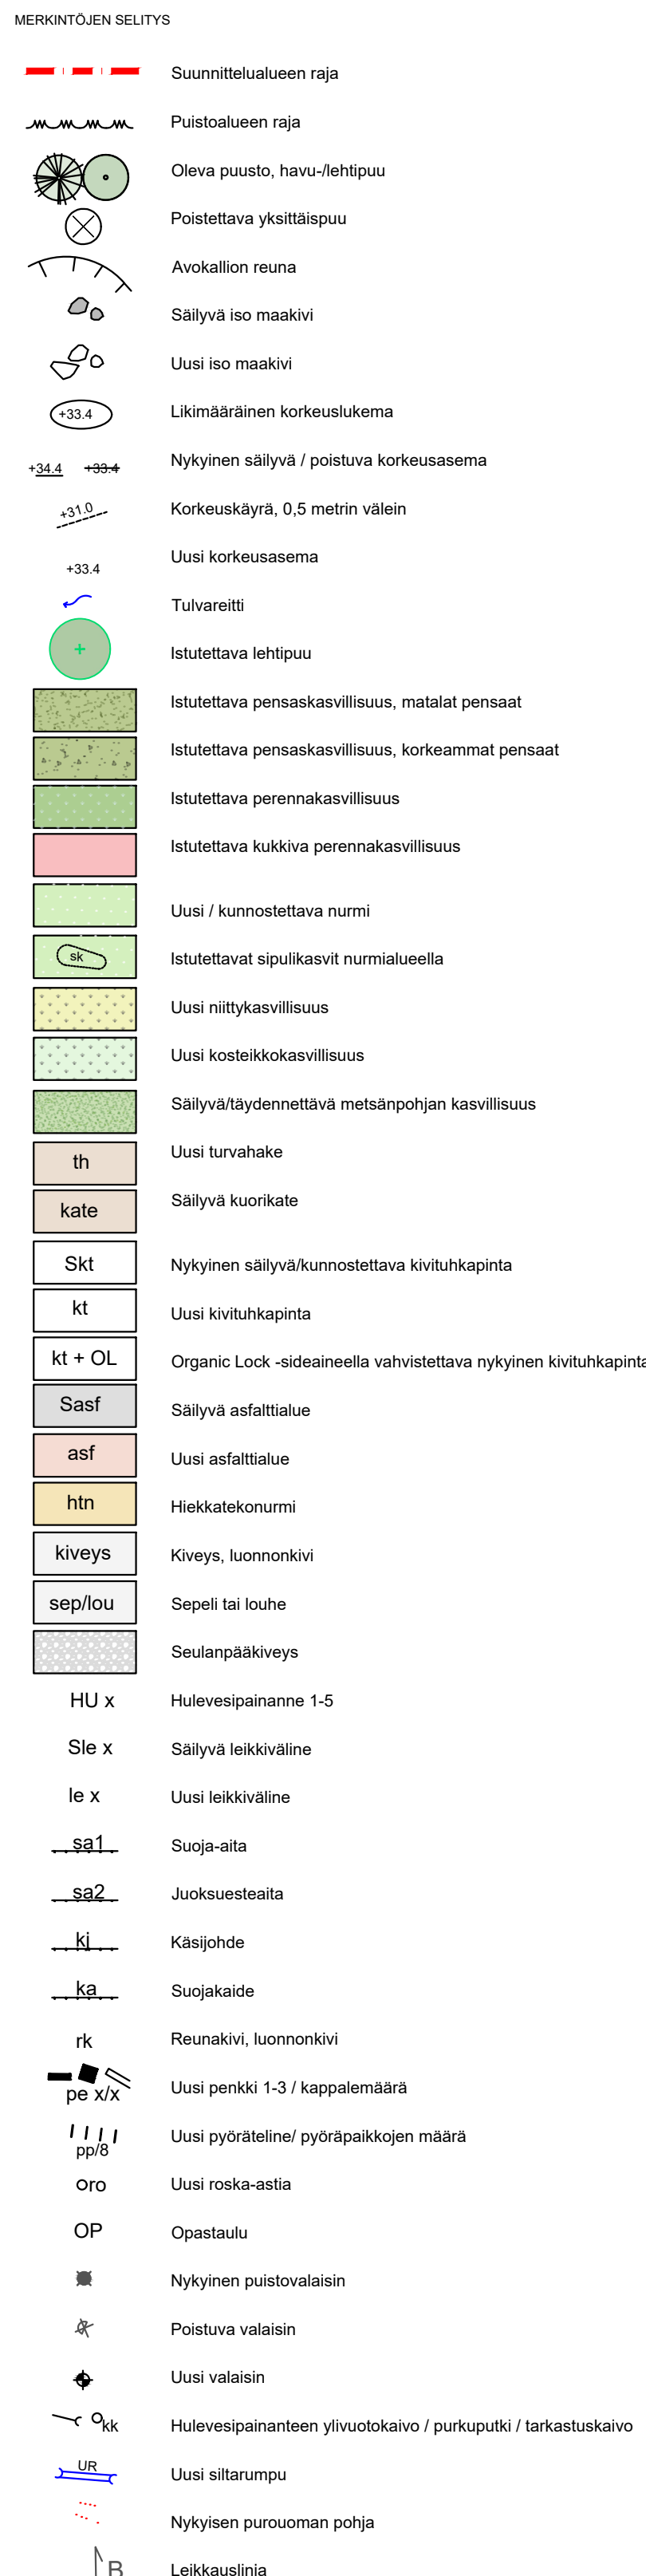


VÄLINLAIKUEITTO

Säilytyskunnostettavat leikkivälineet (Sie):

1. Säilytys kipeilyverkko
2. Kunnostettava tai uusittava A-keinu

Uudet leikkivälineet (Ie):

1. Pesäkeinu
2. Estelehto karuselli
3. Matala keinu, ”linkokeinu”, 2 istuinta
4. Rippumatto
5. Ajanrannekaat
6. Kipeilyverkko
7. Kysäkipely
8. Tasapainopuomii
9. Pystypölli kaadetusta puusta, halk. 200-300mm, h=300-400mm
10. Tasapainoliustia
11. Puujalat
12. Tasapainopölliit
13. Maastamponiini

Uudet kuntoliu- ja liikuntavälineet (ku):

1. Koripalloteline
2. Kuntoliuväline 1
3. Kuntoliuväline 2
4. Kuntoliuväline 3
5. Kuntoliuväline 4

Penkit (pe):

1. Puustopenkki käsi- ja selkänöjillä
2. Pitkä penkki
3. Oleskelupenkki

Piknikpöytäryhmä (pö)

Pyöräteline (pp)

Roska-astia (ro)

Aidat, kasiöjehet ja kalleet:

- sa1 = puurakenteinen kasvillisuuden suoja-aita
- sa2 = teräsrakenteinen jukseusestela
- ka = nojatuoli yhdistettynä pystypinnakateeseen (puu ja teräs), h=2200 mm
- ki = teräksinen kasiöjehde pyörityselillä päätteillä, h=900 mm

	VANTAAN KAUPUNKI KADUT JA PUISTOT				Hyv. Tark. 12.2.2025	Tark. Sirpa Mäkilä Suunn.
	94	HAKUNILA	001226	NISSBACKAN KARTANO	Mittakaava 1:500 1:200	Koord.järj. ETR5-GK25 Korkeusjärj. N2000
NISSBACKANPUISTO, TOIMINNALLINEN ALUE					Liitt.piiir.no	
ASEMAPIIRROS JA LEIKKAUKSET						
4	VIHERALUESUUNNITELMA				Piiir.no	
44	PUUSTOSUUNNITELMA				59638-1	
GEOTEK- NIIKKA						
Hyv.	Tark.				12.2.2025	Tark. Teresa Rönkä Suunn.
Maailmanlaulu						