

59687-1A

59687-1B



30.2

6685450

29.7

25495000

+30.1

+29.9

Pp.tie

Ollaksenkuja

30.5

j-1

29.5

29.2

MERKINNÄT



Asfaltti, jalkakäytävä ja pyörätie



Teräspollari



Luonnonkivinen reunatuki V170, harmaa





Nyk. hulevesiviemäri



Reunatuki, madallettu

+37,00

Likimääräinen korkeus

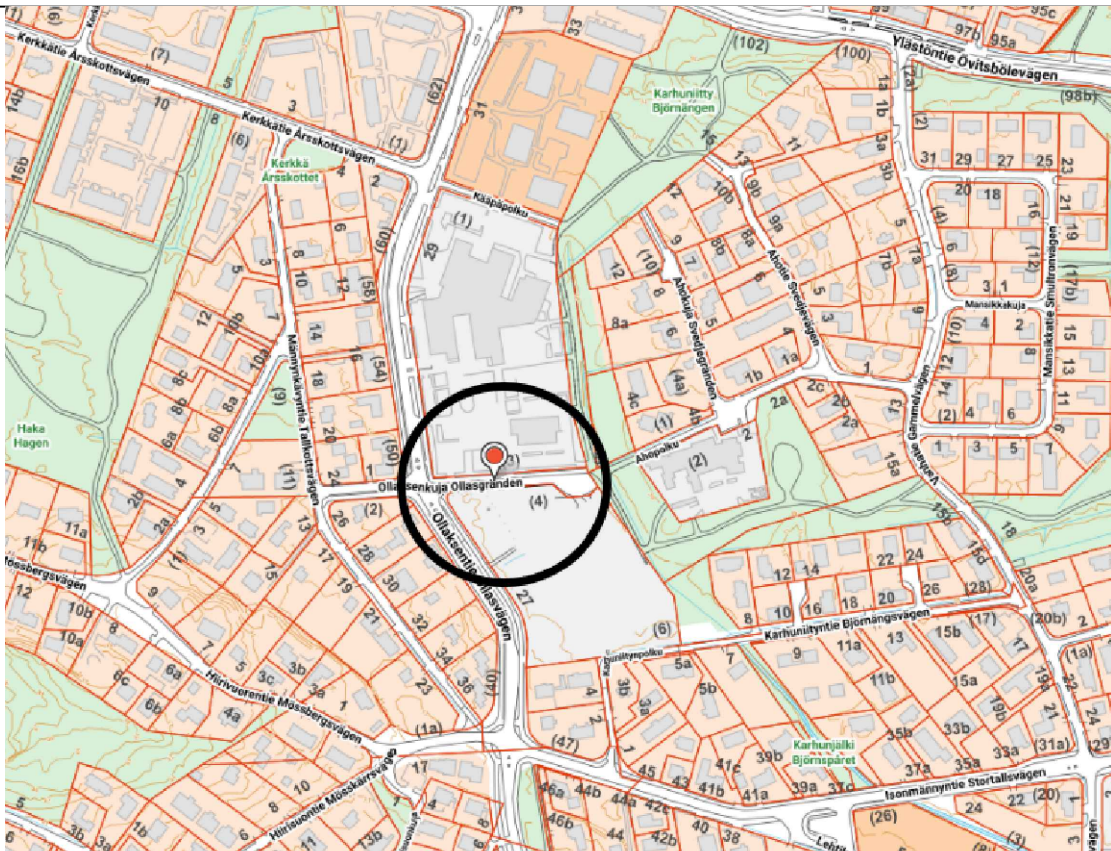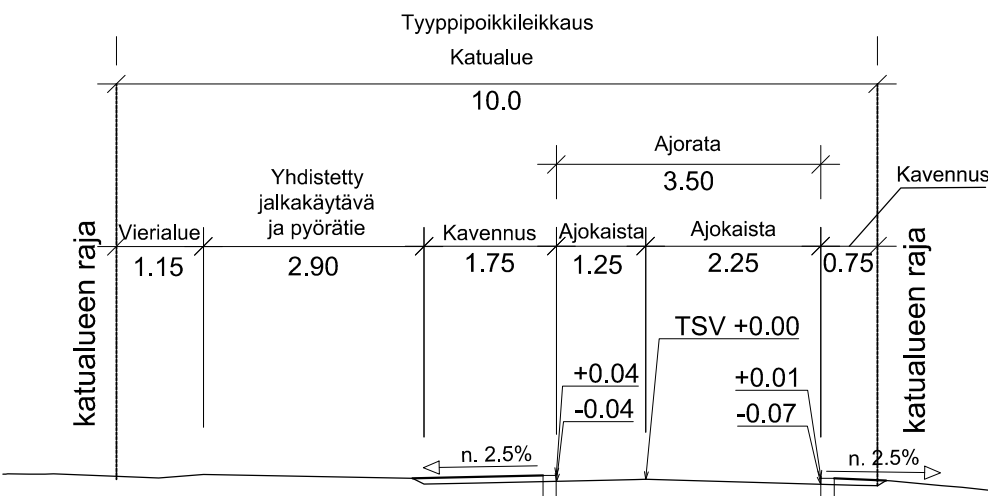

VANTAAN KAUPUNKI
KADUT JA PUISTOT

Hyv

21.10.2024
Tark.
Mikko Valkonen
Suunn.

40 YLÄSTÖ

OLLAKSENKUJA
AJORATAKAVENNUS

KATUSUUNNITELMA

Mittakaava

1:250

1:100

Koord.järj.

ETRS-GK25

Korkeusjärj.

N2000

Liitt.piir.nro

209

HALLINNOLLISET KATUSUUNNITELMAT

Hyv.

Hyv.

Piir.nro

59687-1

GEOTEK-
NIIKKA

Hyv.

Tark.

A-INSINÖÖRIT

21.10.2024

21.10.2024

Tark.
Hamikar Alava Bergroth
Suunn.
Niklas Mäki-Ventelä