



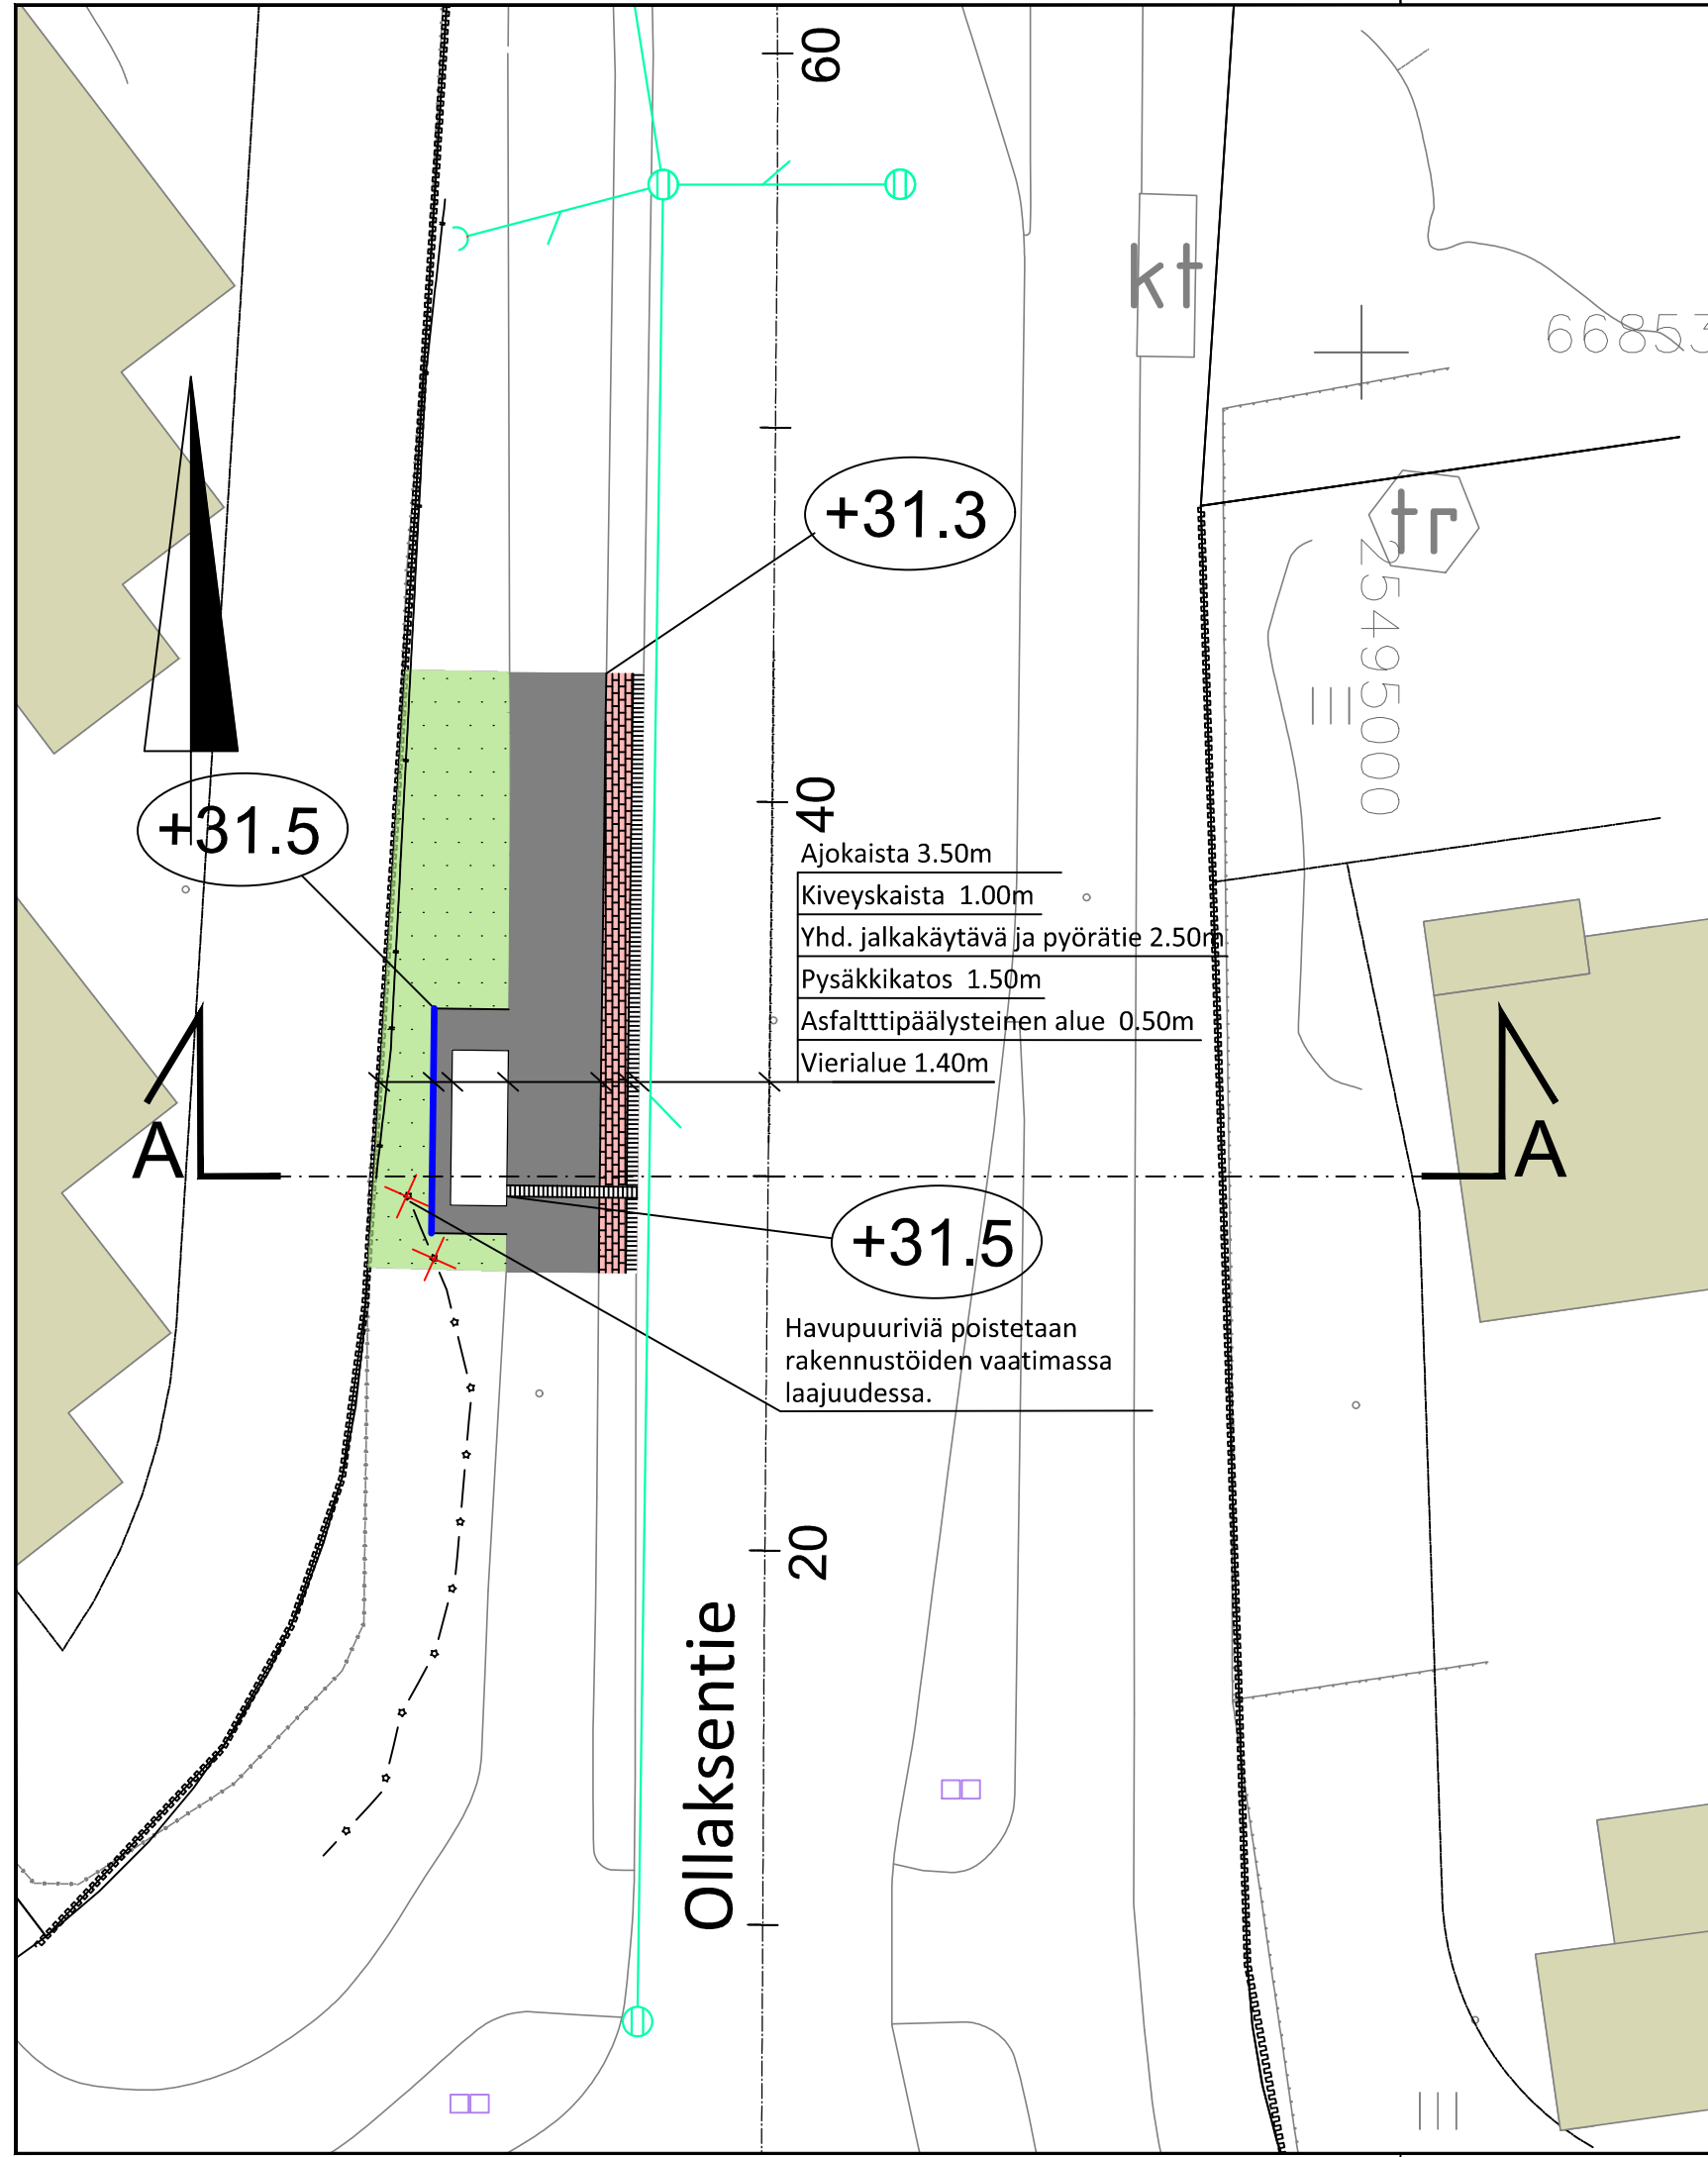


MERKINTÖJEN SELITYKSET:

- Yhd. jalkakäytävä ja pyörätie, pysäkkikatoksen reuna-alueet, asfaltti
- Nurmi
- Betonikivi, väri punainen
- Varoitusalue, valkoinen betonikivi
- Reunakivetön reunalinja (päällysteen reuna)
- Tukimuuri (kivikori)
- Rakennettu hulevesiviemäri

- Poikkileikkaus A-A
- Uusi pysäkkikatos
- Likimääräinen korkeus
- nyk. poistettava havupuurivi
- nyk. aita

Ollaksentie
Tyypipoikkileikkaus A-A
1:100

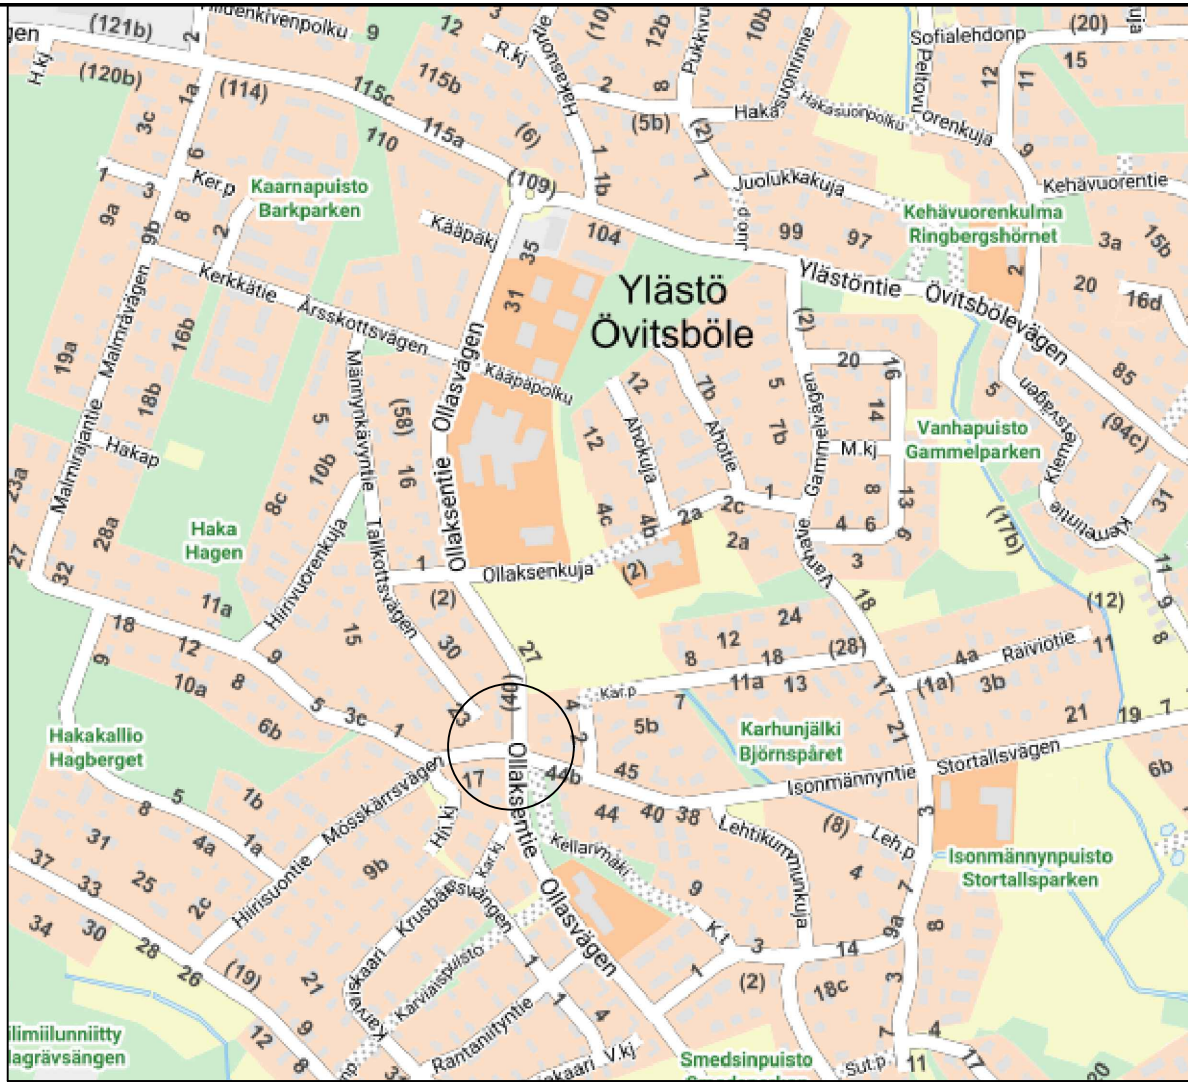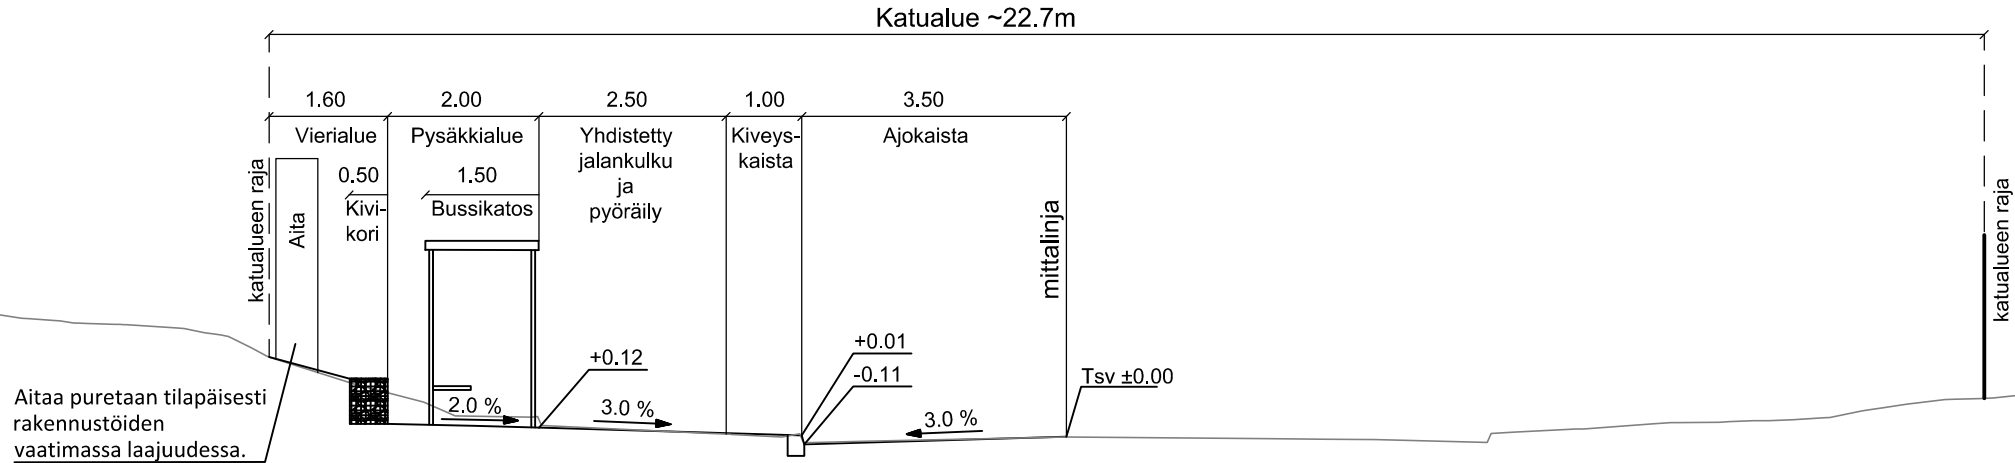

 VANTAAN KAUPUNKI KADUT JA PUISTOT		Hyv	
		26.1.2024	Tark. Mikko Valkonen Suunn.
40 YLÄSTÖ		Mittakaava 1:200 1:100	Koord.järj. ETRS-GK25 Korkeusjärj. N2000
OLLAKSENTIE LINJA-AUTOPYSÄKKI V4031		Liitt.piir.nro	
KATUSUUNNITELMA			
209	HALLINNOLLISET KATUSUUNNITELMAT	Hyv.	Hyv.
		Piir.nro	
		59386-1	
GEOTEK- NIIKKA	Hyv.		Tark. Hamilkar Alava Bergroth Suunn. Eero Pulkkinen
	Tark.		