




TYYPPOIKKILEIKKAUS D-D

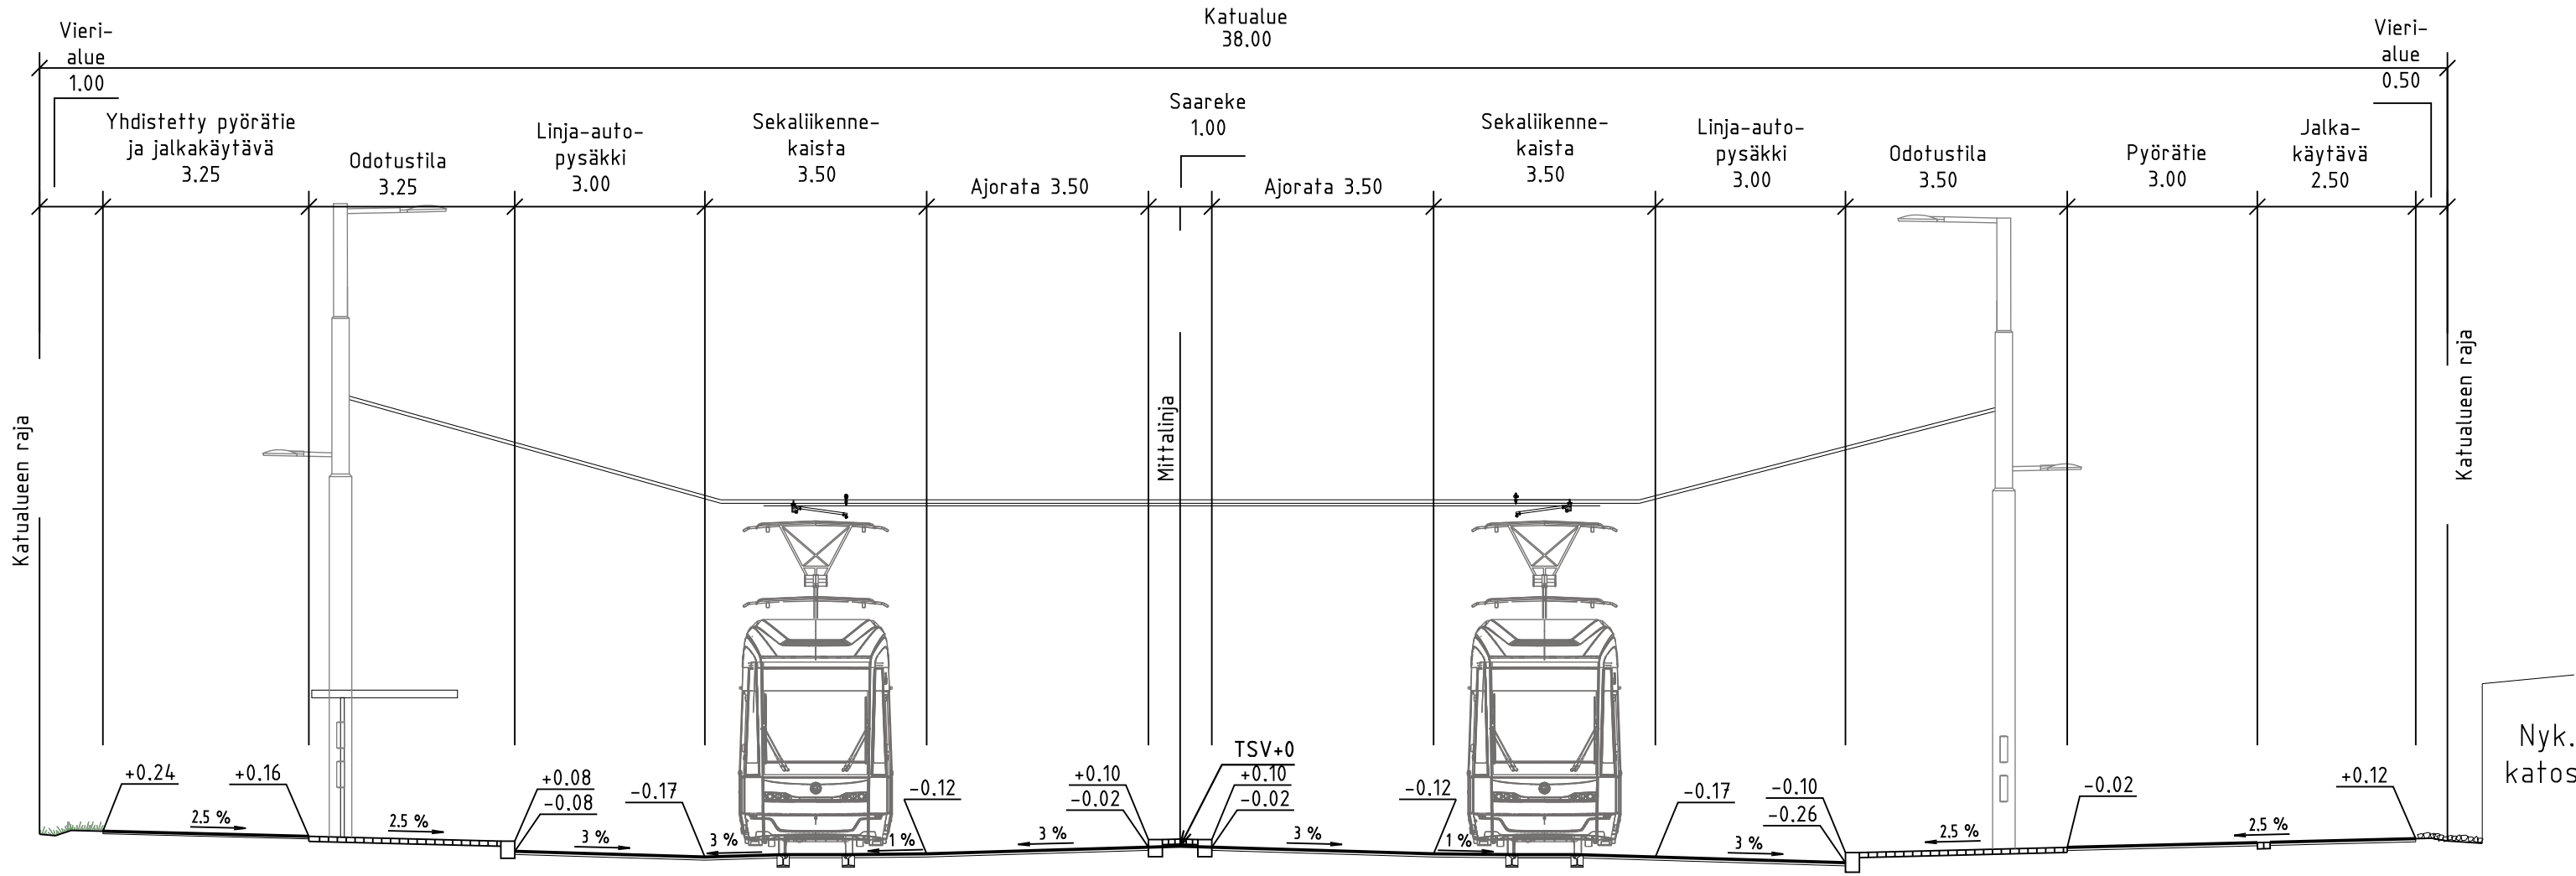


TYYPPOIKKILEIKKAUS E-E

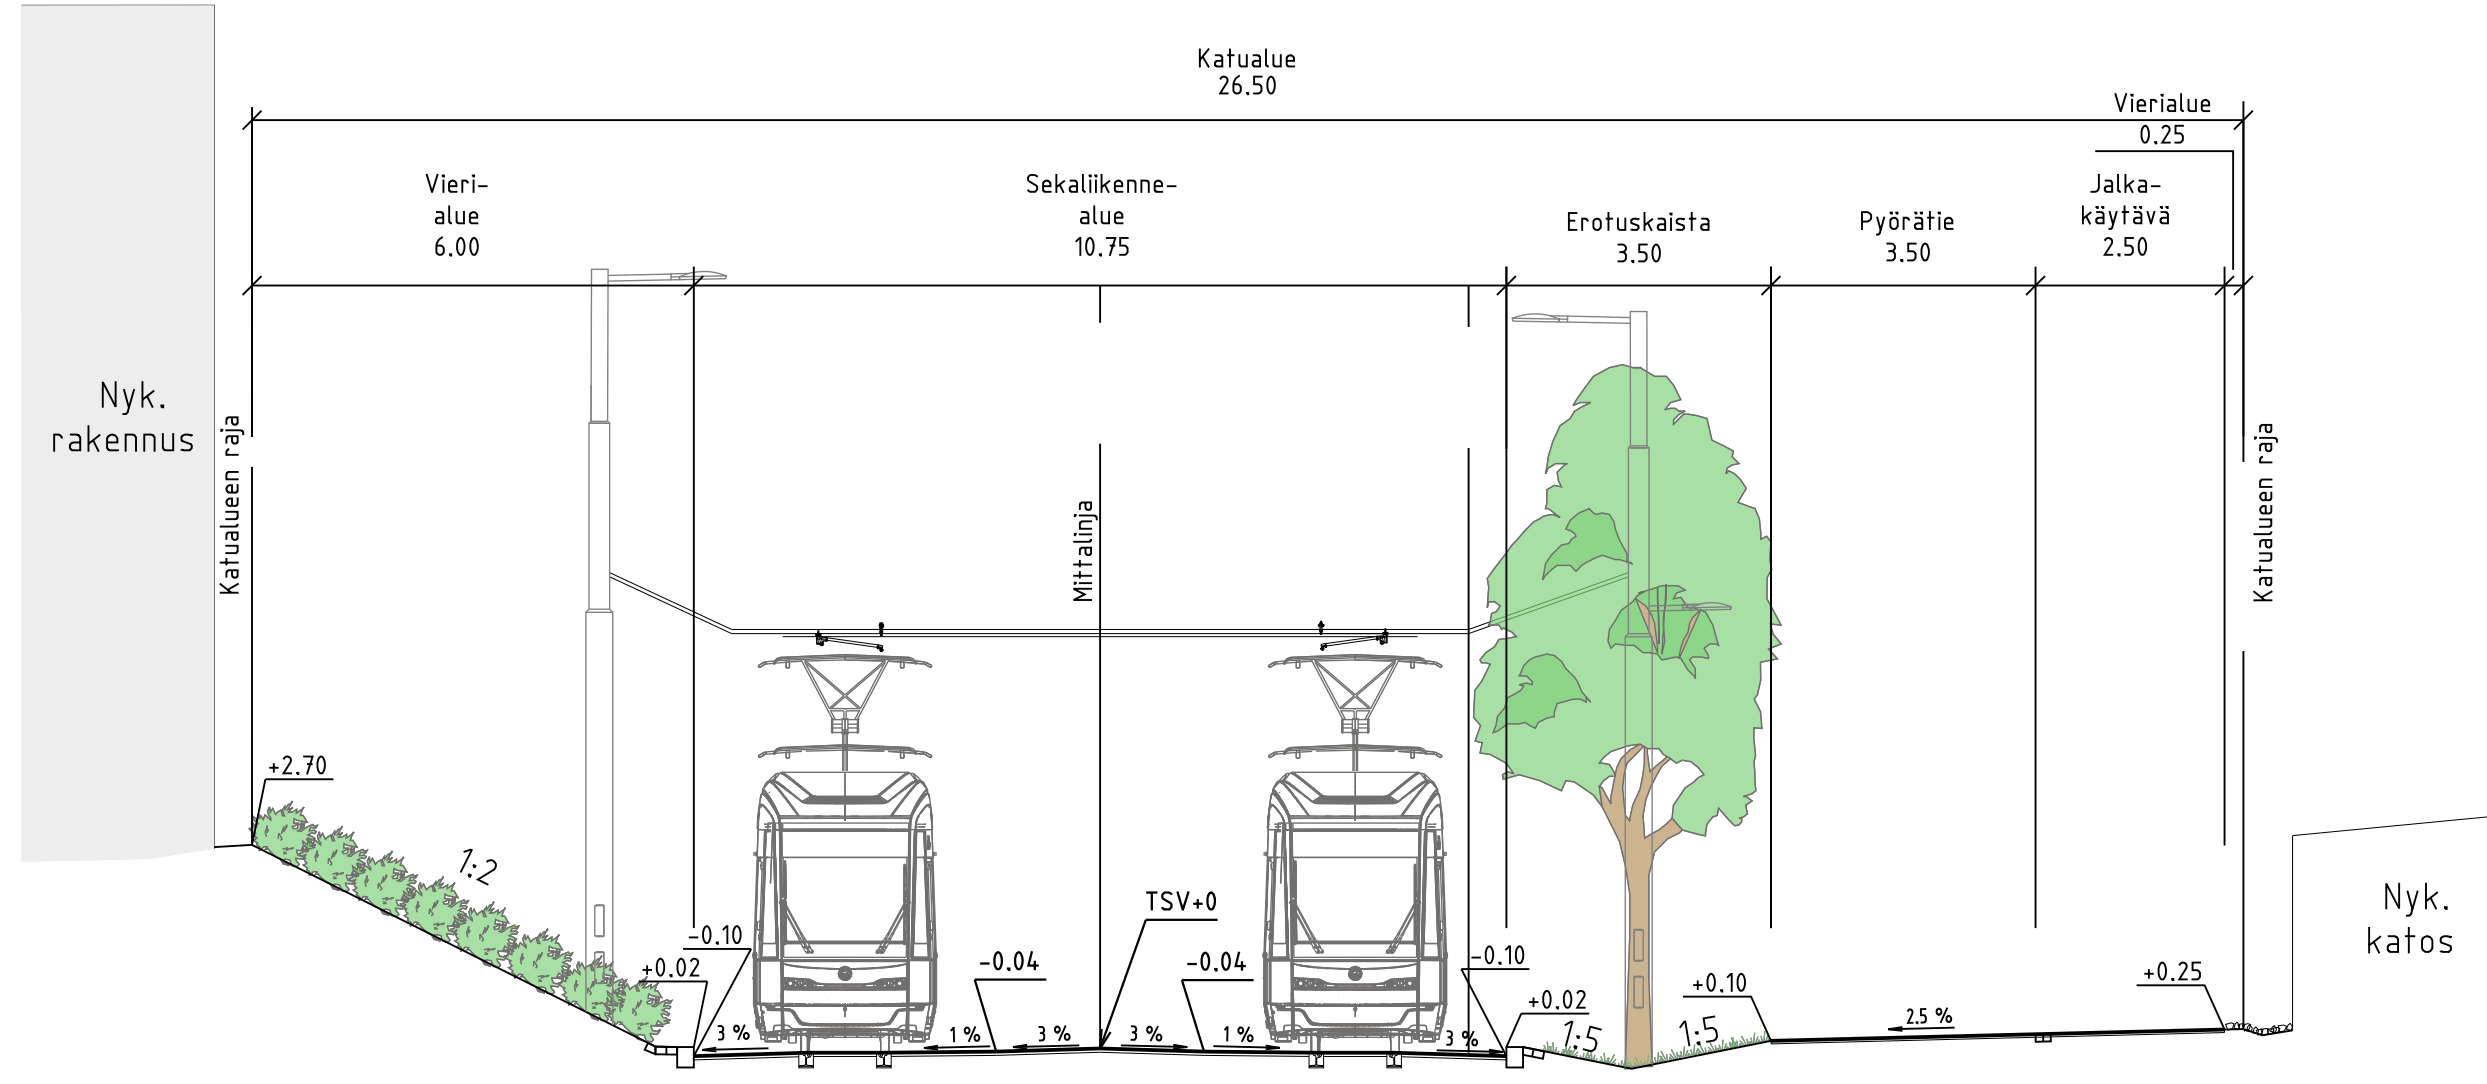

TYYPPOIKKILEIKKAUS F-F

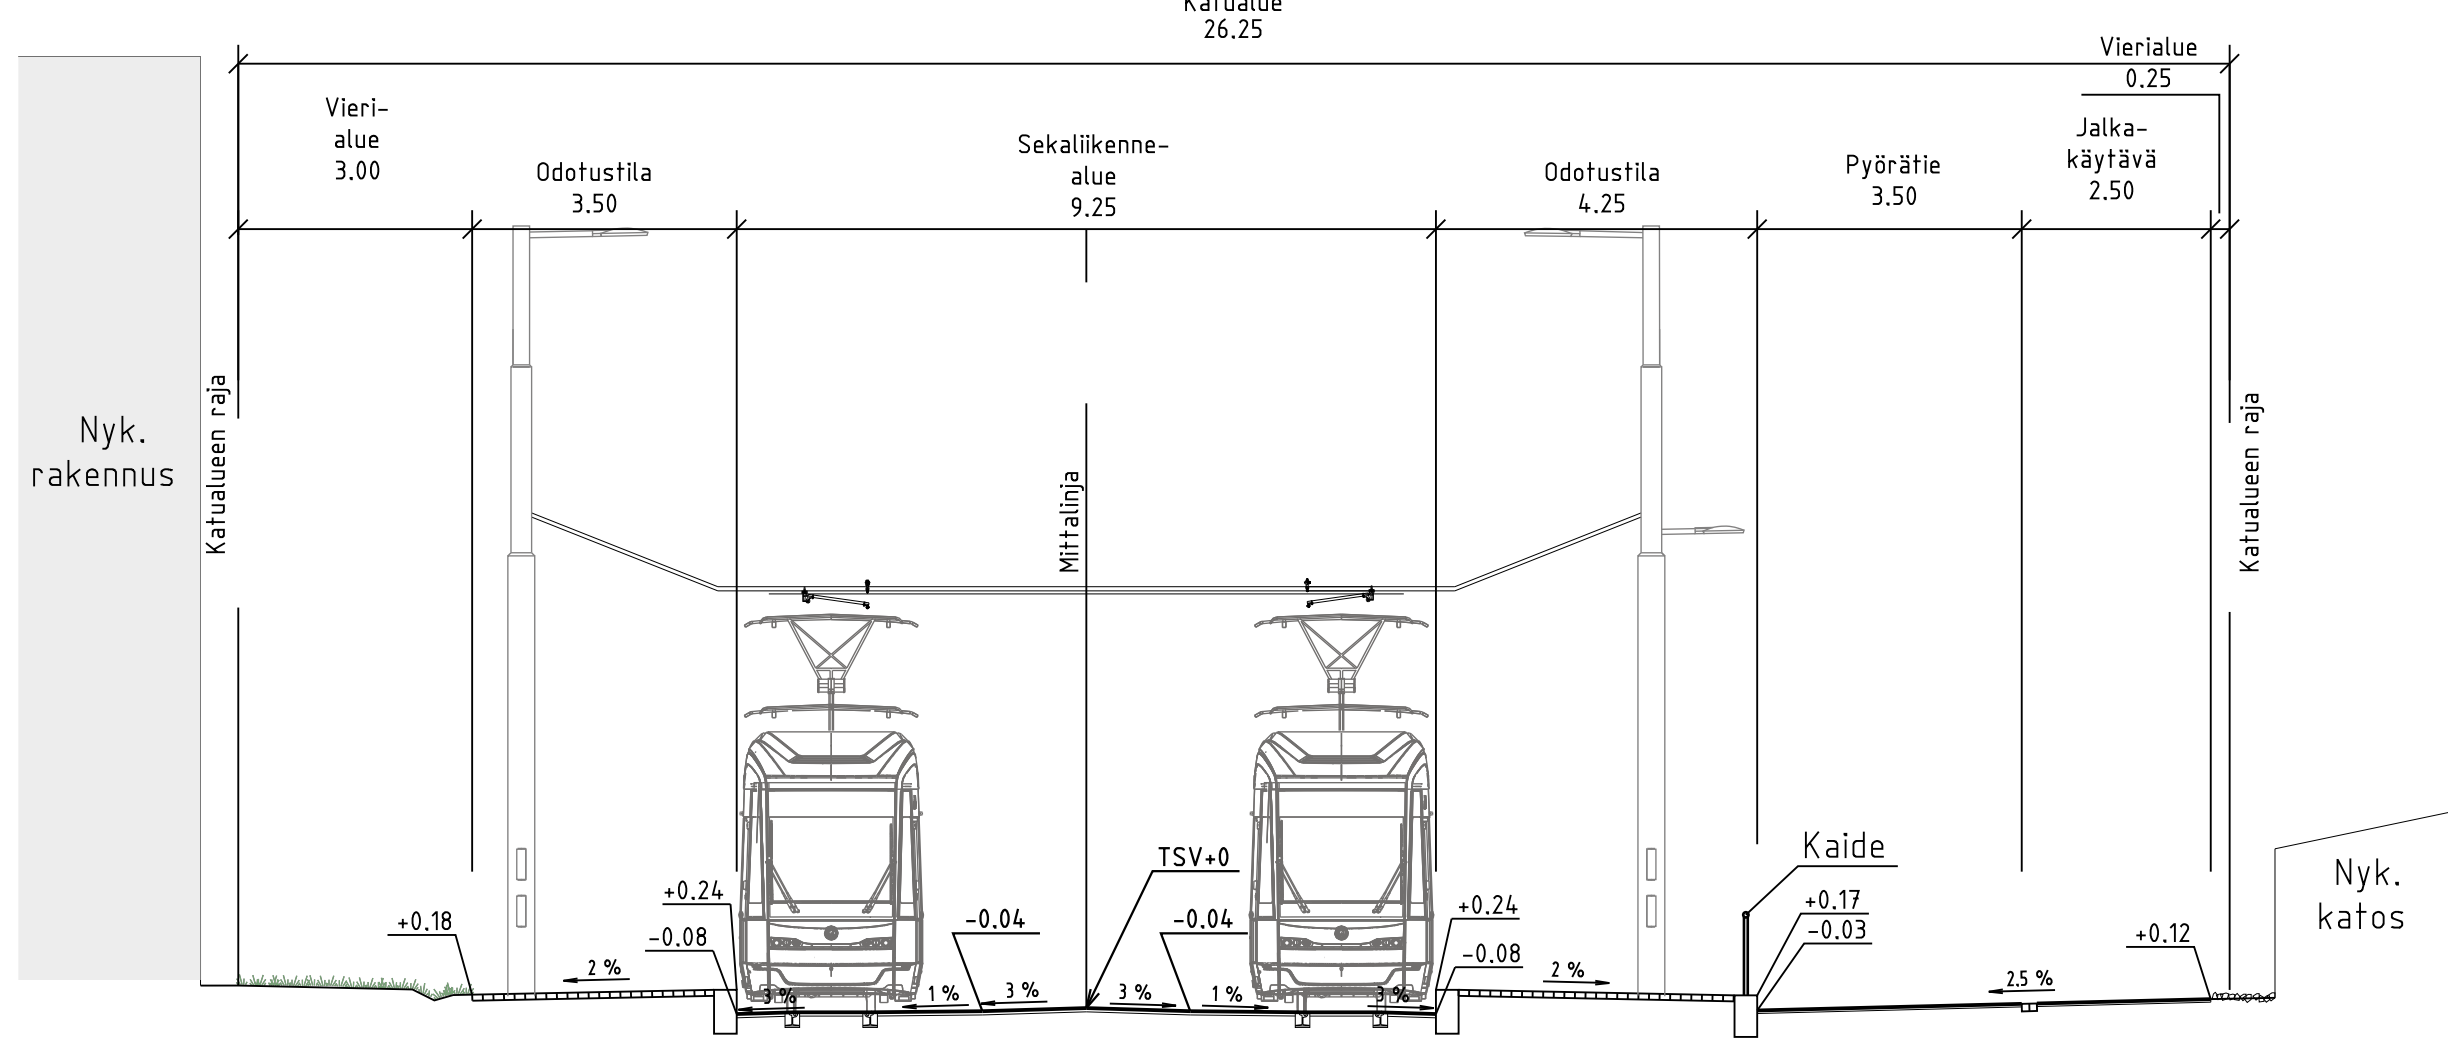

TYYPPOIKKILEIKKAUS G-G

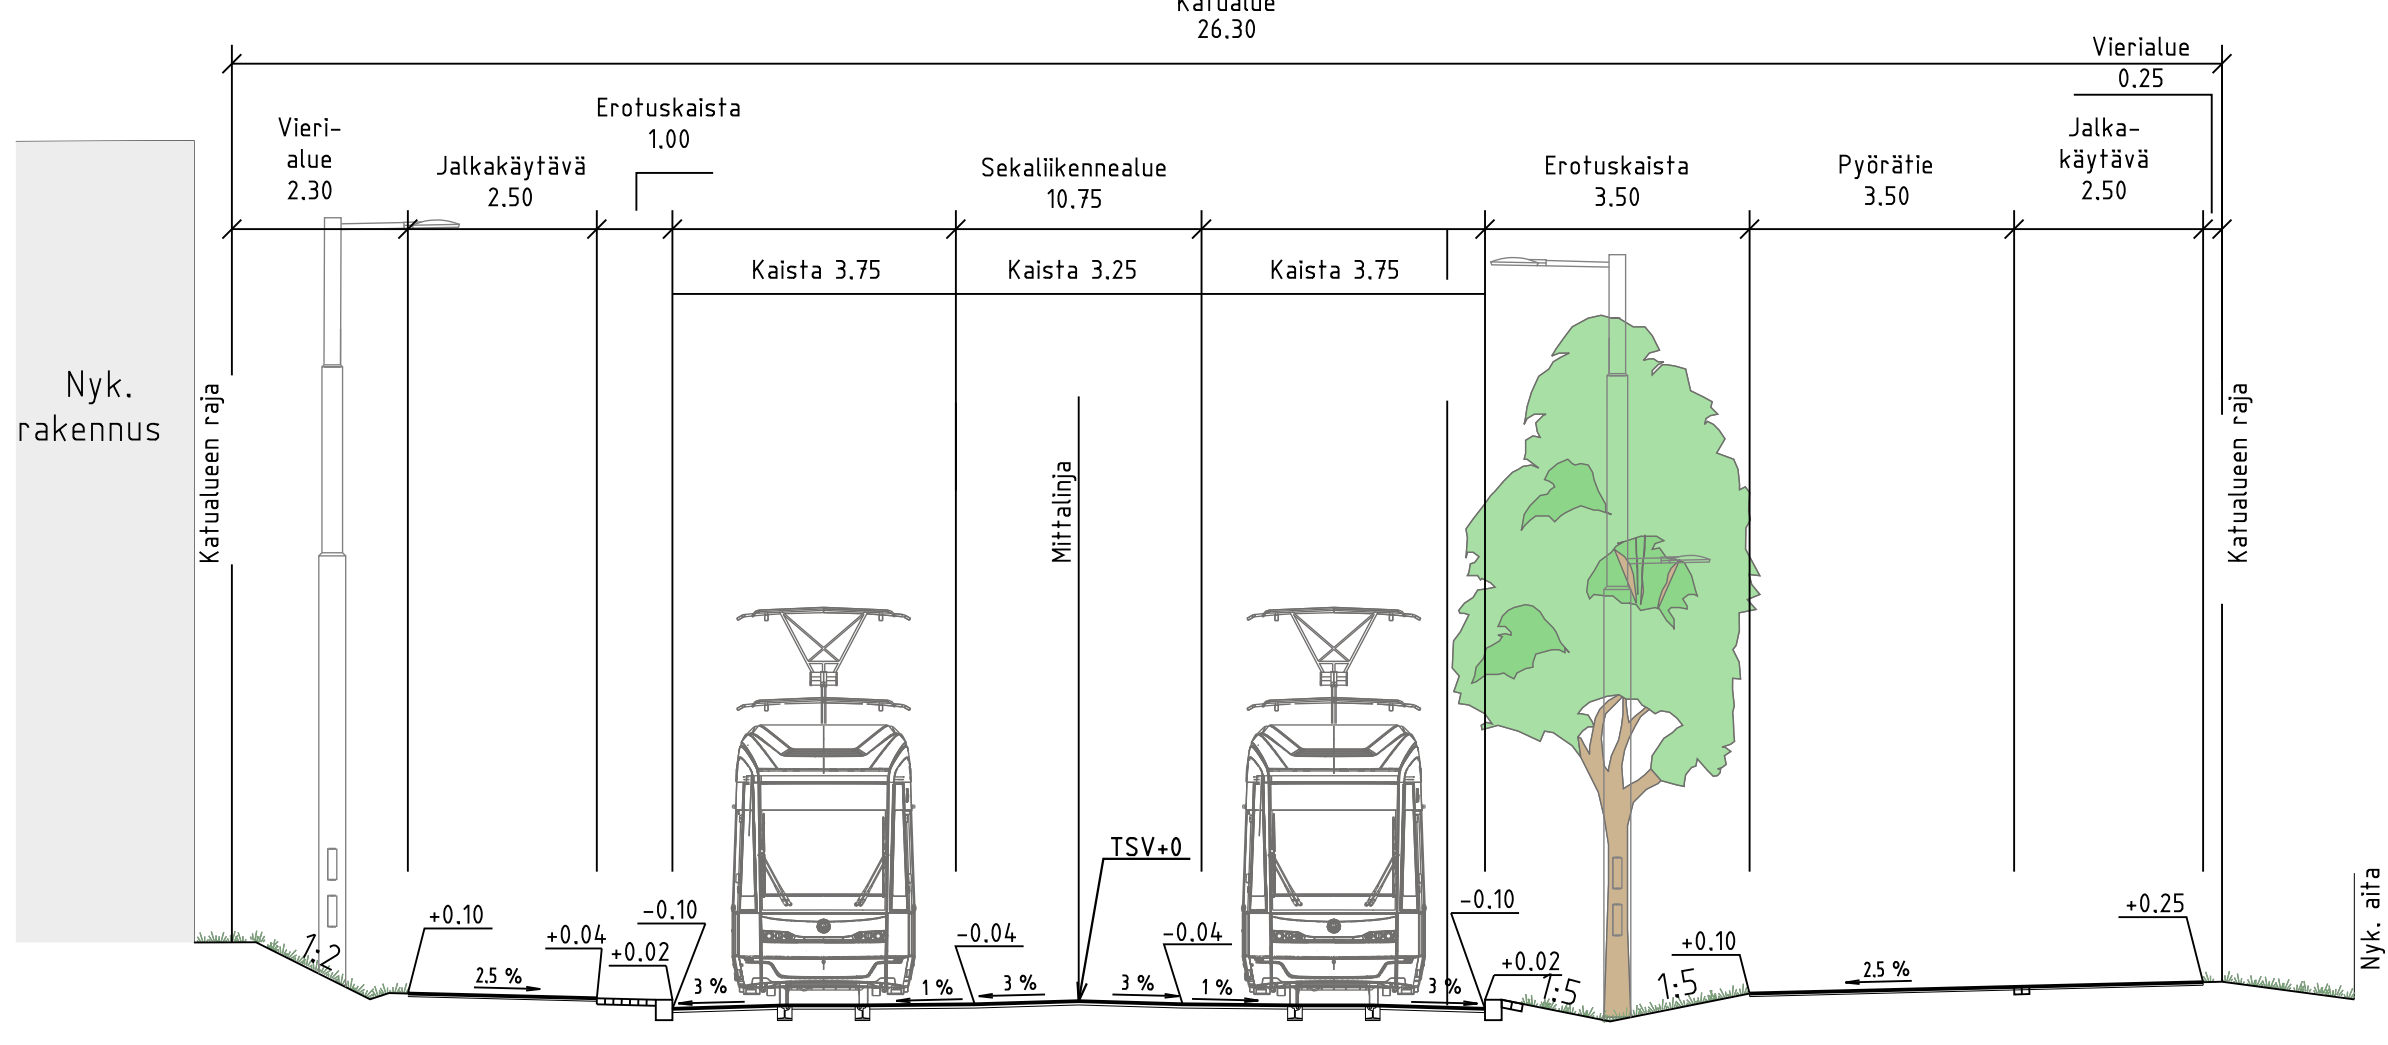

MERKINNÄT

- Ajorata, asfaltti

Jk+pp-tie / jk, asfaltti

Raitiotien ylityspaikka

Betonikivi, valkoinen/musta

Noppakivi, harmaa

Katunumi

Kenttäkivi

Kivituhka

Lehtpensas, matala

Havupensas, matala

Niitty

Maapeltokasvillisuus, ruohovartinen

Istutettava puu runkosuojalla

Poistettava puu

Tukimuuri

Reunatuki ja 3 betonikiven raita

Reunatuki, luonnonkivi V220 harmaa

Madallettu reunatuki, luonnonkivi V220 harmaa

Luiskattu reunatuki, luonnonkivi LR220 harmaa

Upotettu reunatuki, luonnonkivi V220 harmaa

Noppakiviraita, 2 kiveä

Noppakiviraita, 3 kiveä

Valaisin

Yhteiskäyttöpylväs, köysiporaaletti

Ajojohtinpylväs, köysiporaaletti

Oja

Likennevalo-ohjattu liittymä

Pysäkkikatol

Pysäkkikatol, viherkatol

Kadun liikimääräinen korkeusasema

Tontin liikimääräinen korkeusasema

Suojatie/suojatie ja pysäritien jatke

Raitiotieliesikot

Kaide

Varoitusalue, valkoinen betonikivi

Rak. hulevesiviemäri ja hulevesikaivo

Hulevesiviemäri ja hulevesikaivo

Kiskokaivot

Kitkaivo

Ilpivirtauskita
-
-
- | | | | |
|---|---|---|---|
| VANTAAN KAUPUNKI
KADUT JA PUISTOT | | Hyv.
21.4.2023
S. Hakkarainen | |
| 51 | PAKKALA
OSUUSTIE
VÄINÖ TANNERIN TIE
PILV 350-840
PAKKALANRINNE
KATUSUUNNITELMA | 511300 - VANTAANPORTTI 1E
511500 - PAKKALA 3B
002461 - VANTAAN RATIKKA:
OSUUSTIE
002464 - VANTAAN RATIKKA:
PAKKALA | Mittakaava
1:500
1:100
Koord.järj.
ETRS-GK25
Korkeusjärj.
N2000 |
| 209 | HALLINNOLLISET KATUSUUNNITELMAT | Hyv. | Hyv.
Piiir.mro
58674-2 |
| GEOTEK-
NIIKKA | Hyv.
Tark. | 14.2.2023
14.2.2023 | Tark.
Teemu Malmelin
Suunn.
Veera Bergström |