

Tyypipoikkileikkaus Parsapolku

Katualue 6.5

Vierialue 1.25 Jalankulku- ja pyörätie 4.0 Vierialue 1.25

Mittalinja

Katualueen raja

+0.17

-0.05

+0.07

-0.05

TSV±0



2.5%

2.5%

59078-1B

+22.4 Kadun likimääräinen korkeusasema

-----LR----- Reunatuki, luiskattu luonnonreunatuki,
V170, harmaa

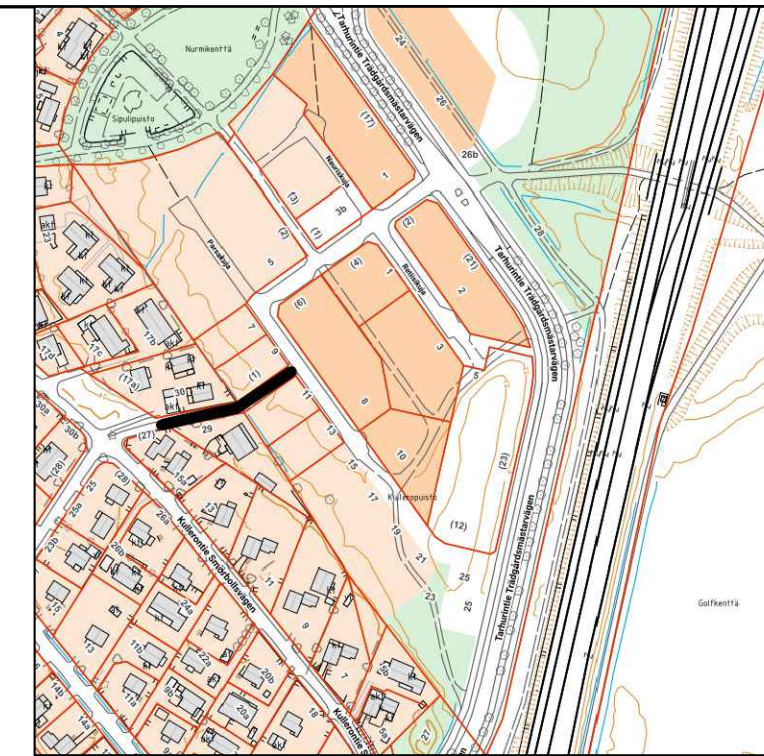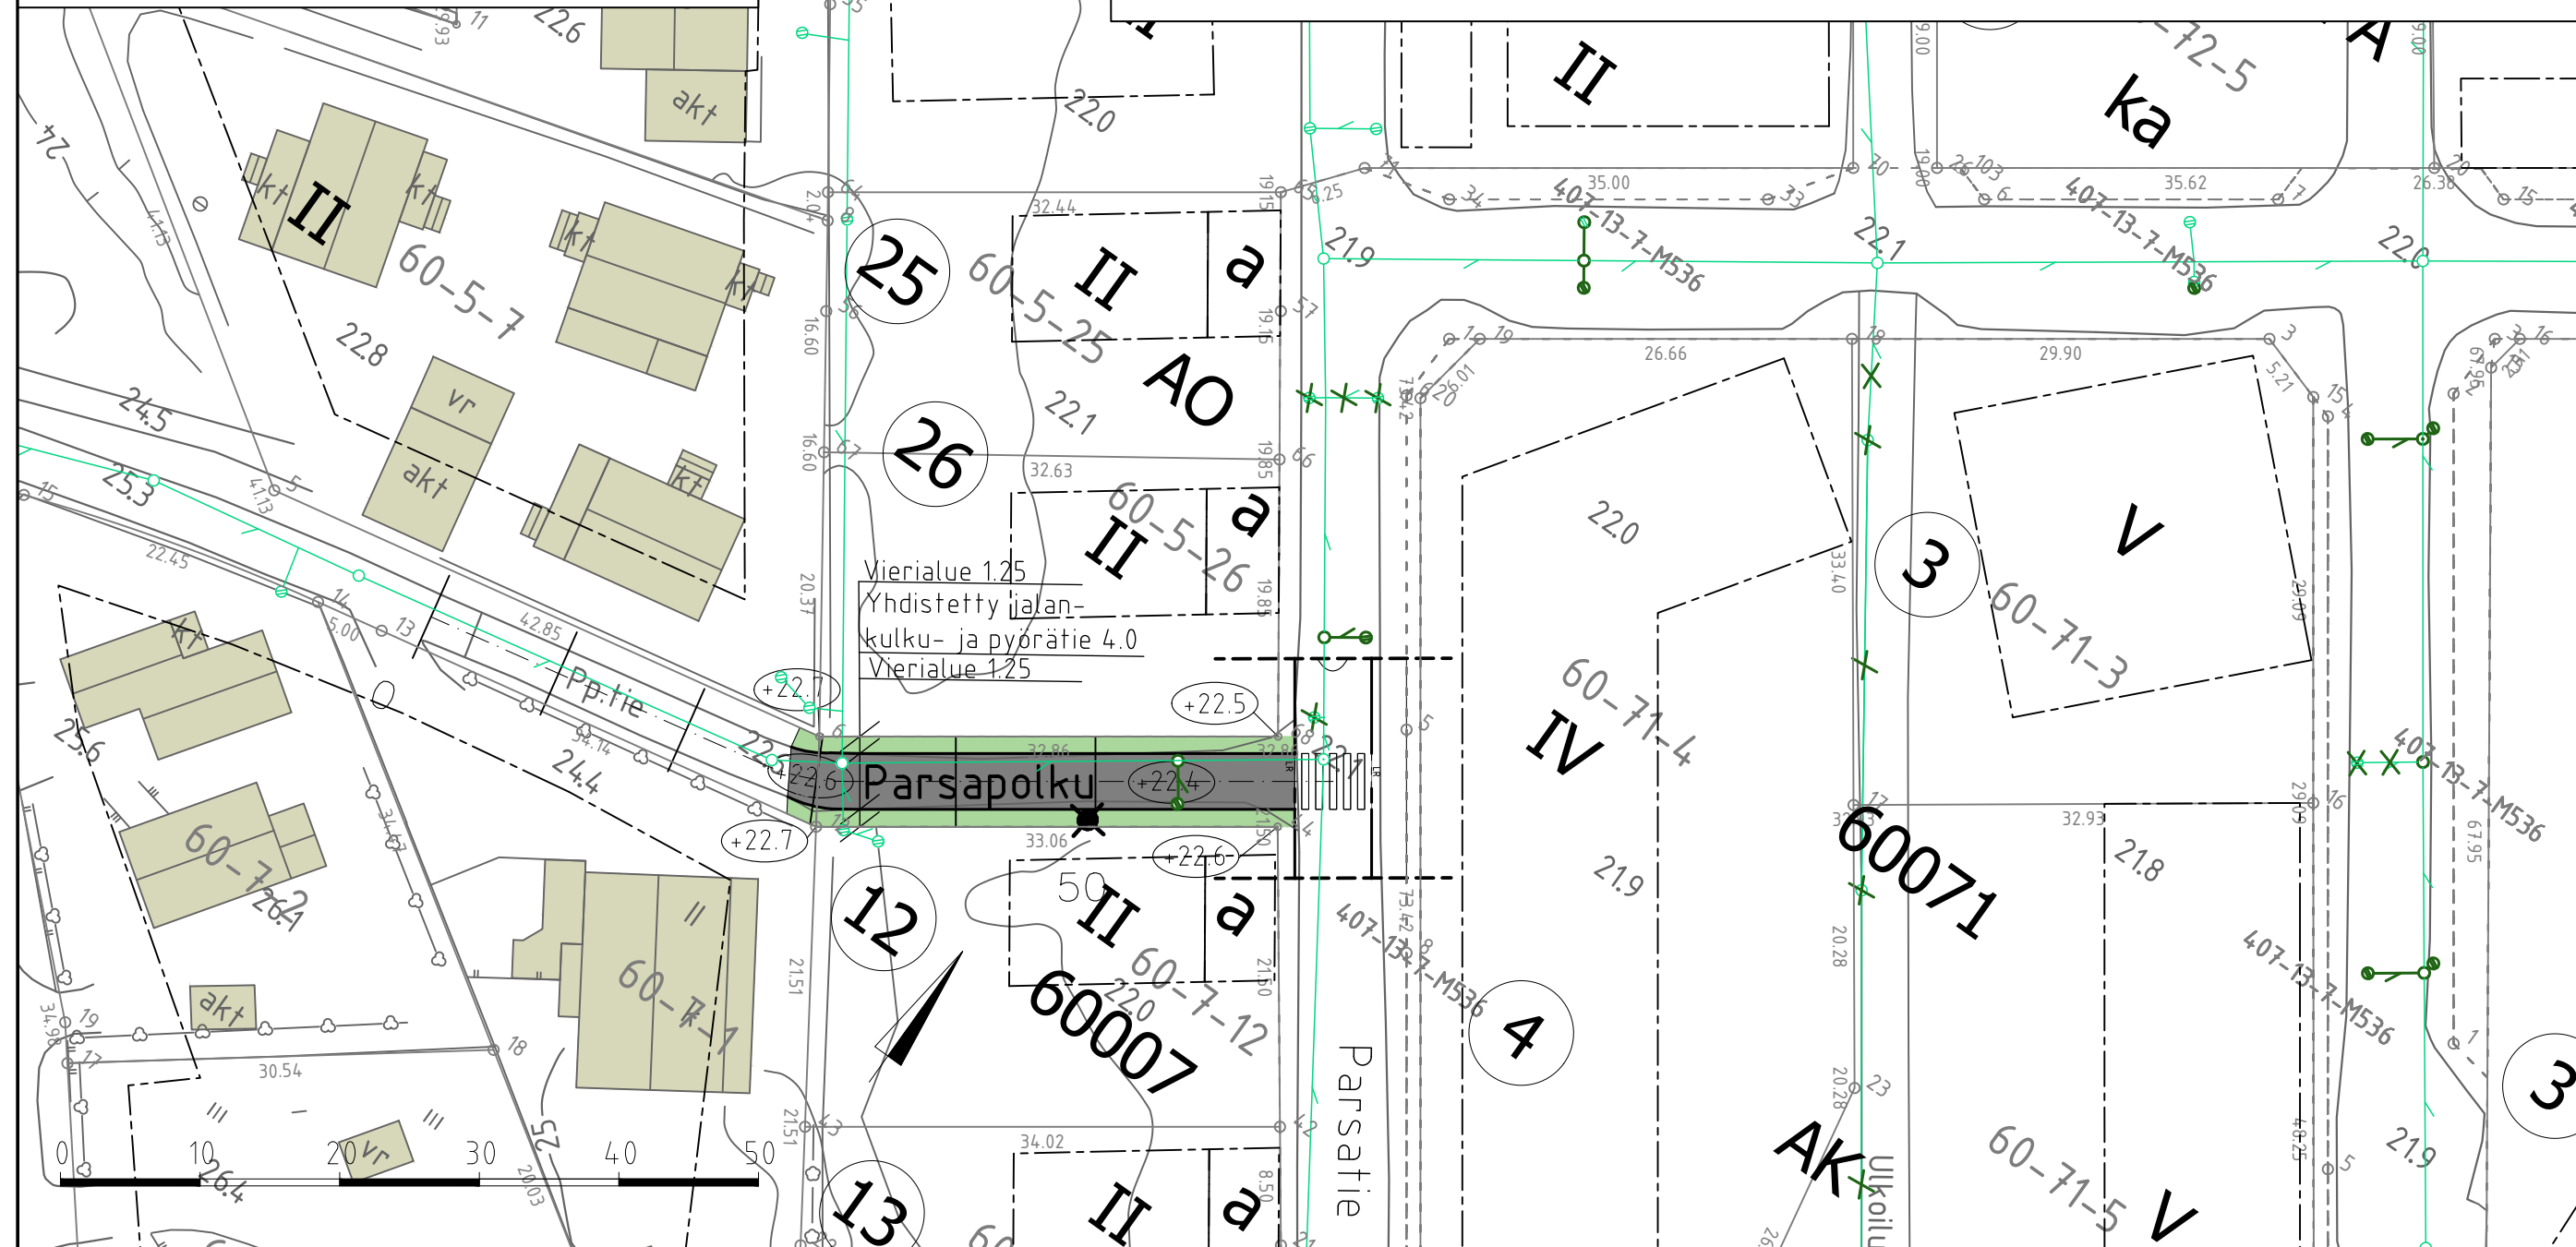

VANTAAN KAUPUNKI
KADUT JA PUISTOT

KATUSUUNNITELMA

209	HALLINNOLLISET KATUSUUNNITELMAT
-----	---------------------------------

Hyv.
Tark.



	Hyv
	Tark. Paula Luomala
	Suunn.

Mittakaava 1:500 1:100	Koord.järj. ETRS-GK25 Korkeusjärj. N2000
------------------------------	---

Liitt.piiir.nro

Piir.nro	
----------	--

59078-1

Tark.	A. Leislahti
Suunn.	O. Haanperä