

59075-1A

59075-1B

59075-1C

59075-1D

Ajorata, asfaltti

Jalankulku- ja pyörätie asfaltti

Viheralue

Uusi valaisin

+22.4

Kadun likimääräinen korkeusasema

Rakennettu hulevesiviemäri, hulevesikaivo

Hulevesiviemäri ja hulevesikaivo (suun.)

X





Poistettava hulevesiviemäri ja hulevesikaivo

Reunatuki, luonnonreunatuki, V170, harmaa

Reunatuki, madallettu luonnonreunatuki, V170, harmaa

LR

Reunatuki, luiskattu luonnonreunatuki, V170, harmaa

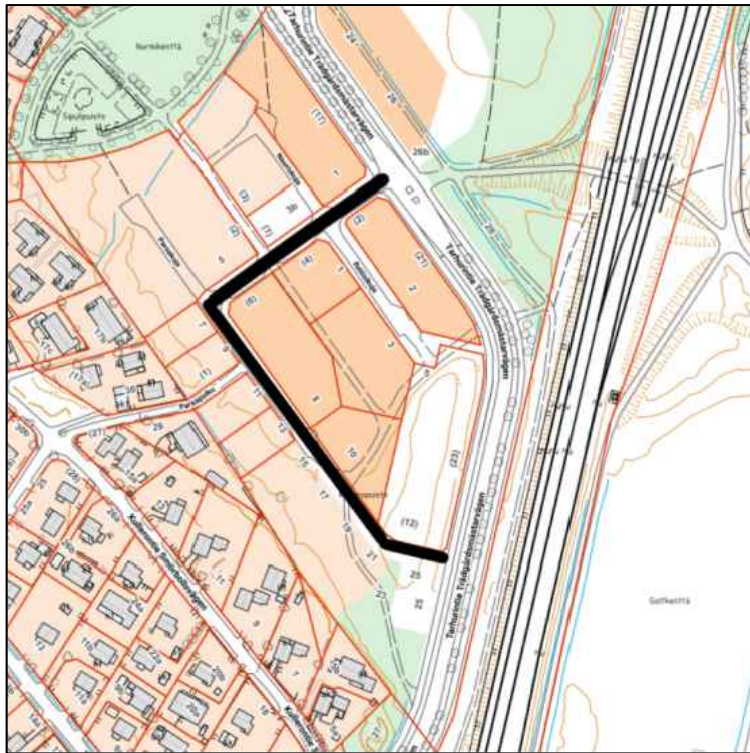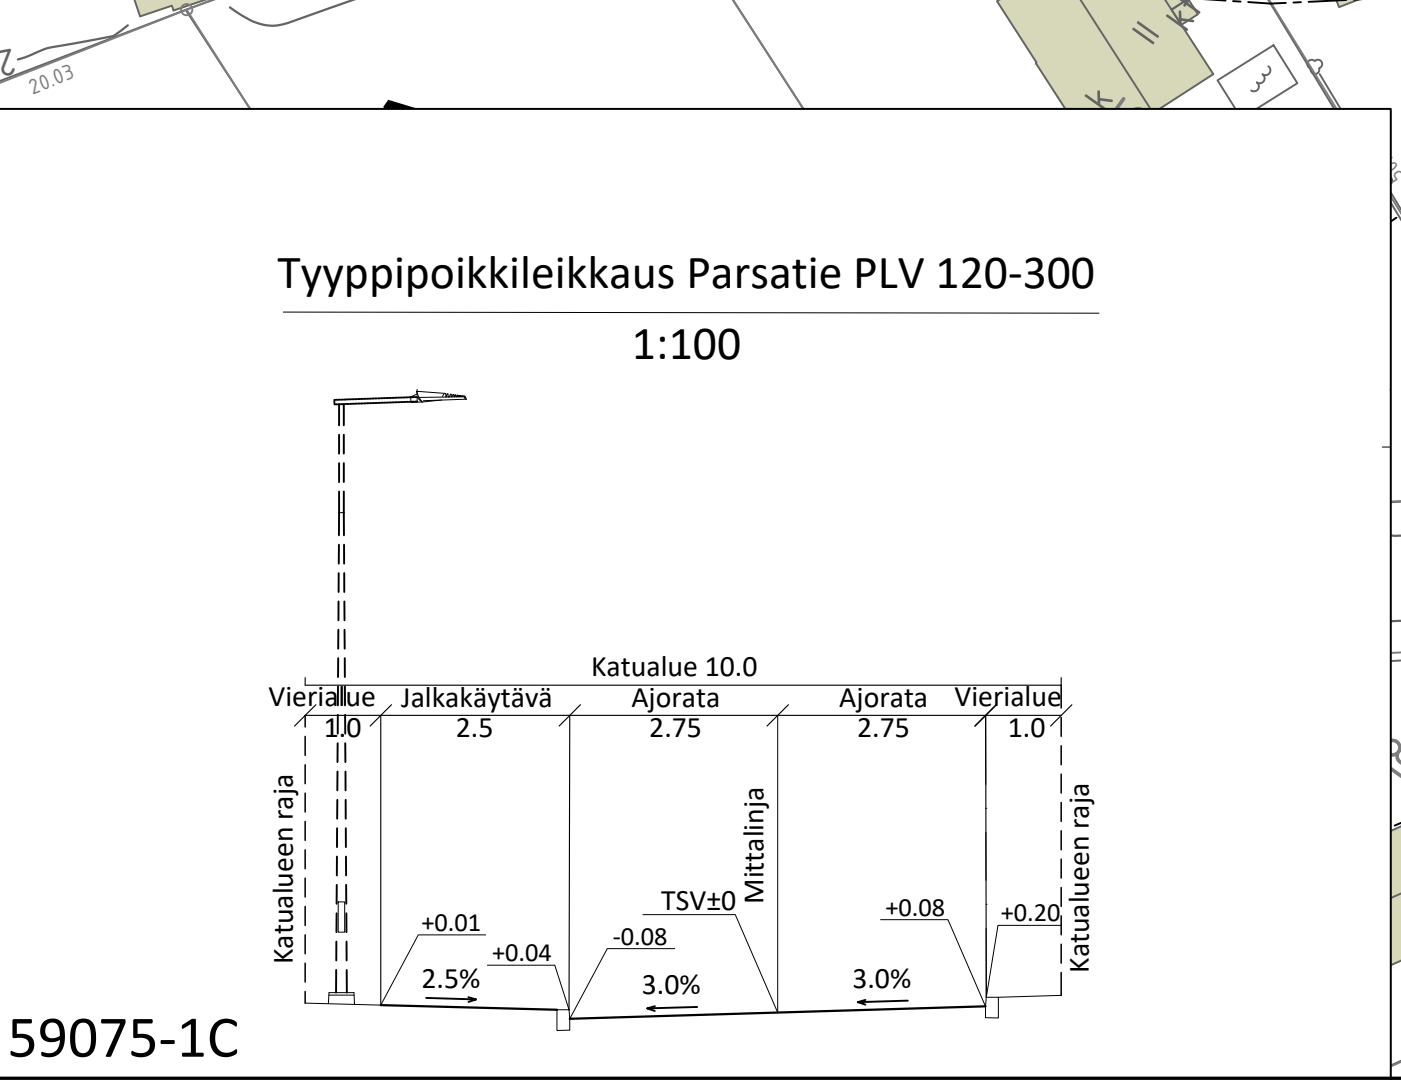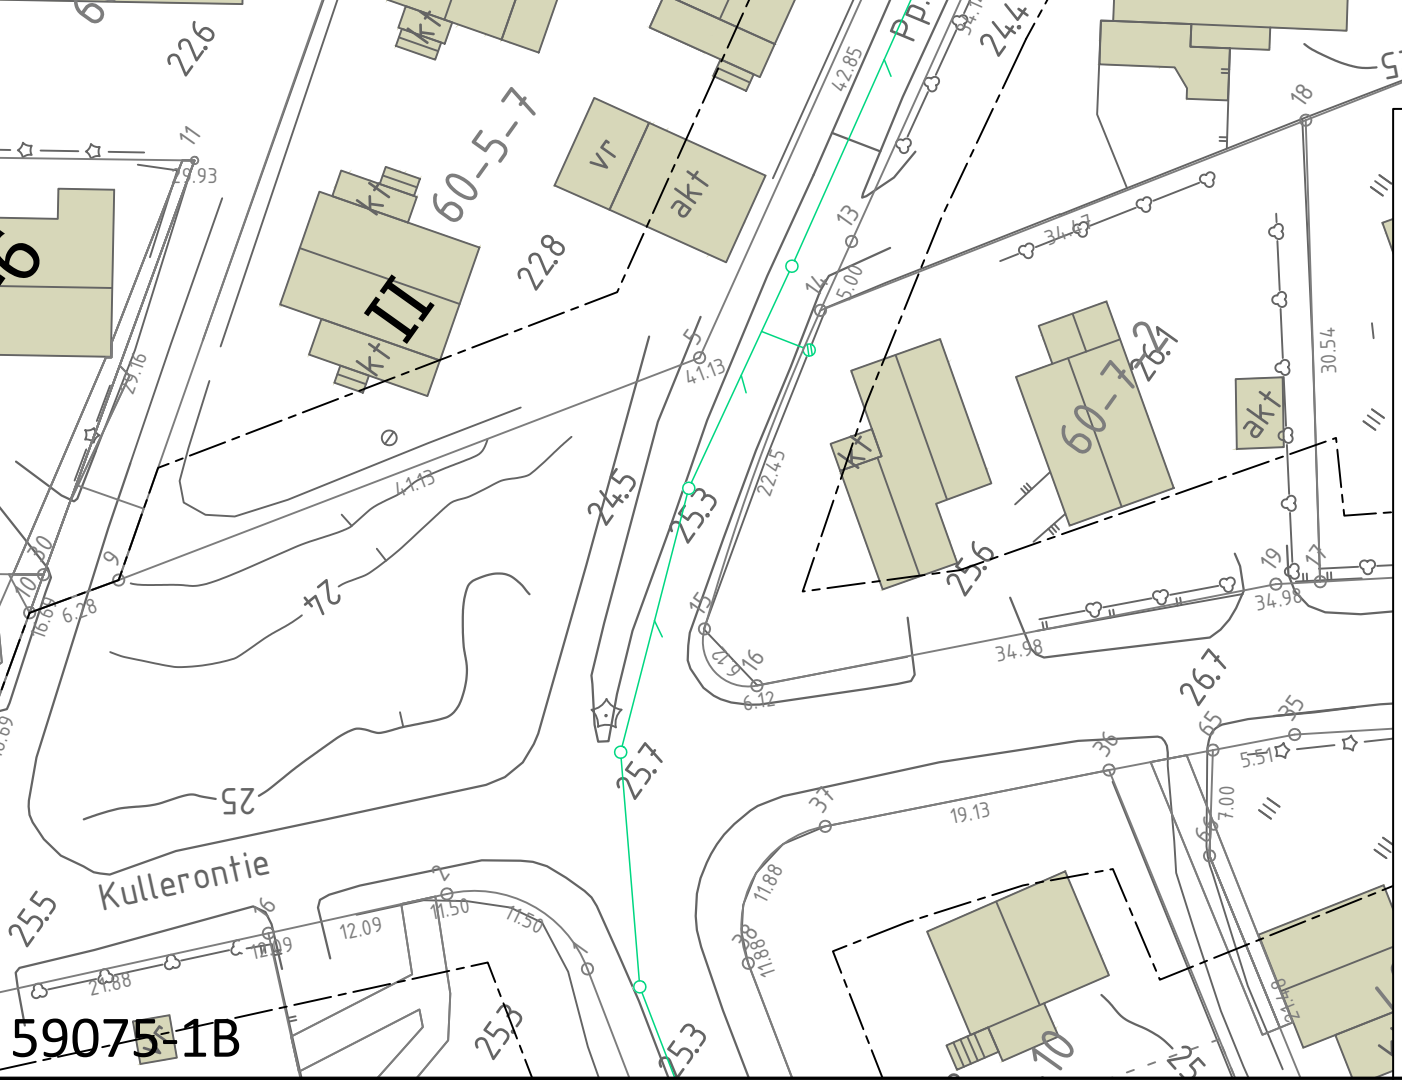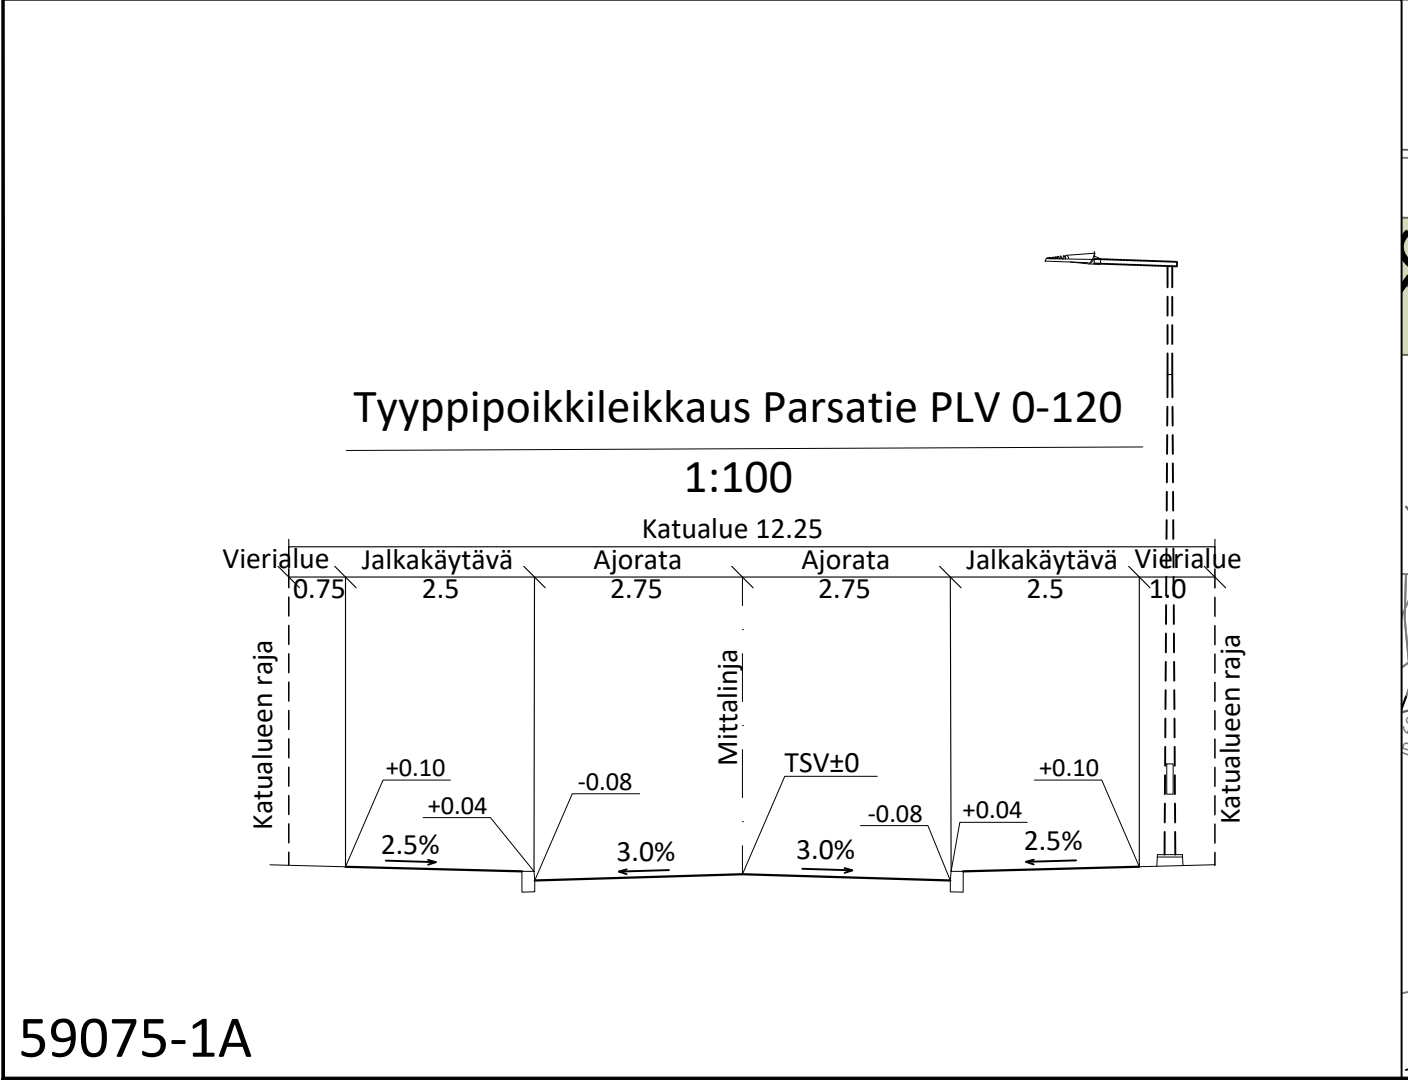

 VANTAAN KAUPUNKI KADUT JA PUISTOT			Hyv. Tark. Paula Luomala Suunn.		
60	HIEKKAHARJU	KULLEROPUISTO		Mittakaava 1:500 1:100	Koord.järj. ETRS-GK25 Korkeusjärj. N2000
	PARSATIE			Liitt.piir.nro	
	KATUSUUNNITELMA			-	
209	HALLINNOLLISET KATUSUUNNITELMAT		Piir.nro		
			59075-1		
GEOTEK- NIIKKA	Hyv. Tark.		 AFRY as project	Tark. A. Leislahti Suunn. O. Haanperä	