

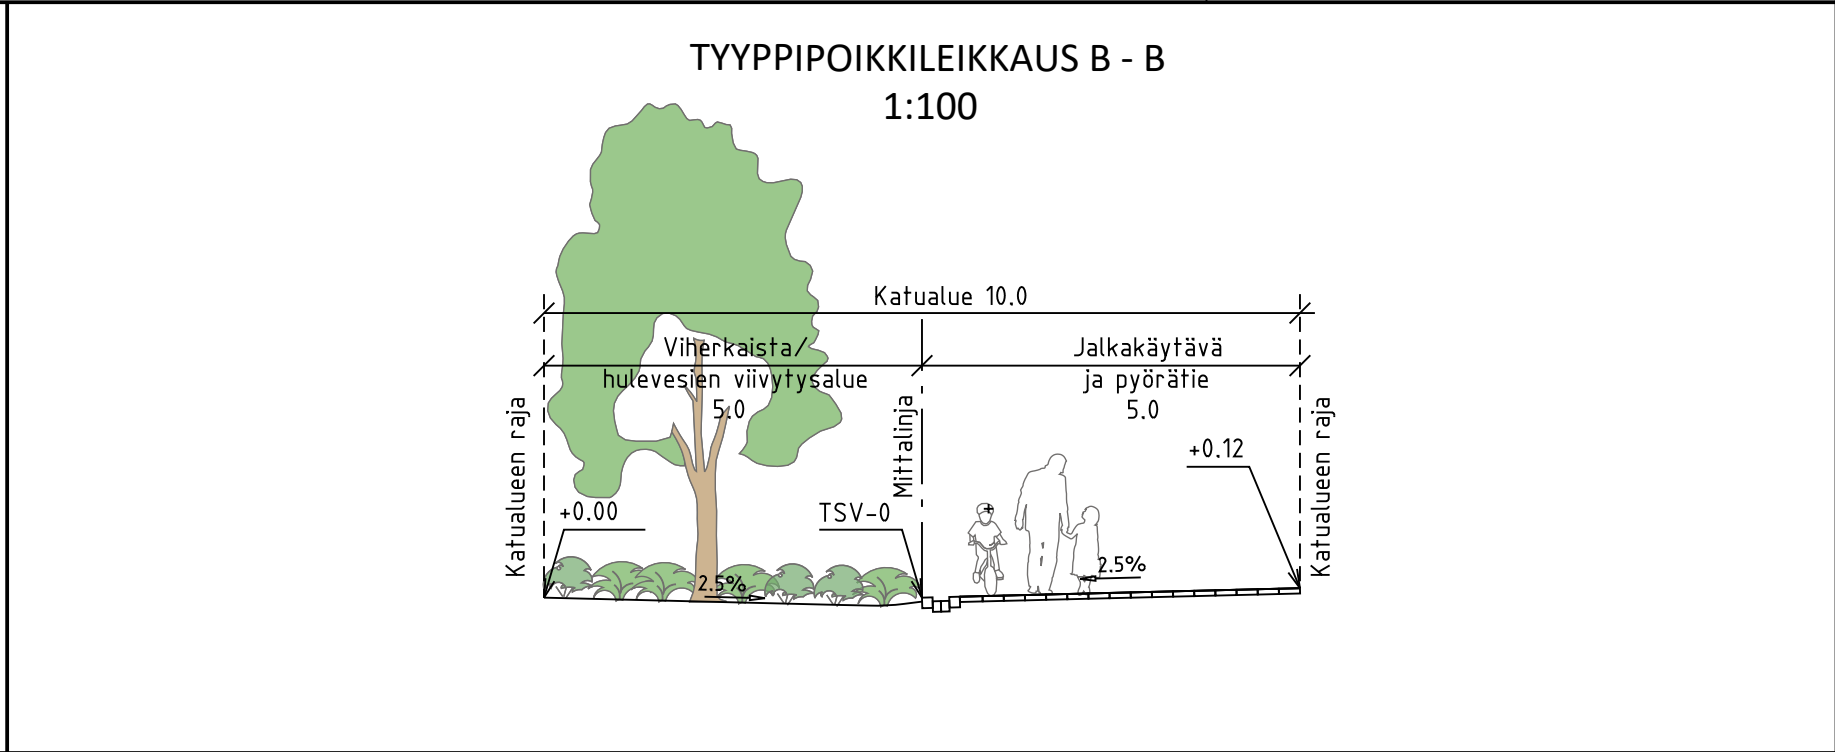
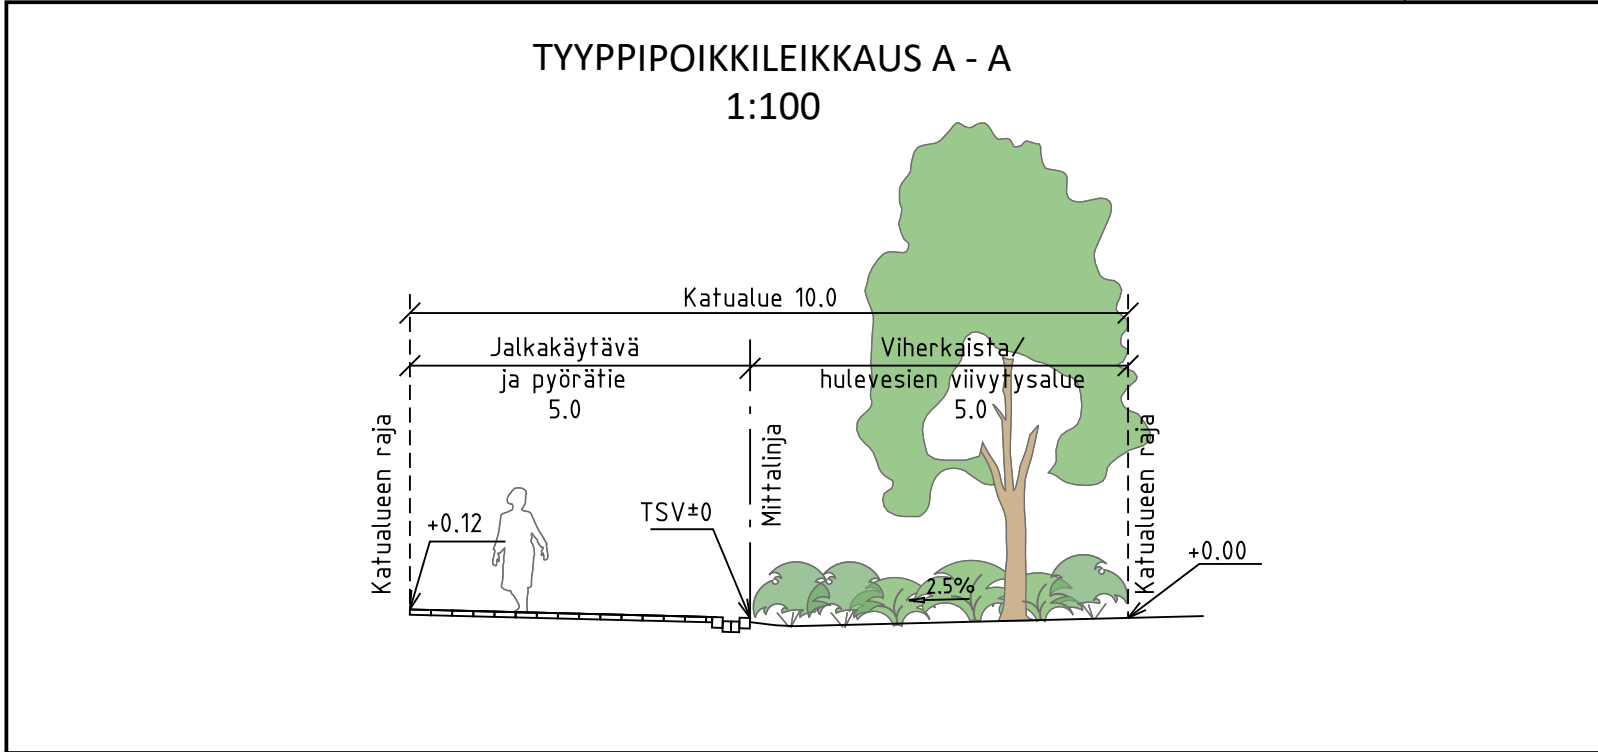


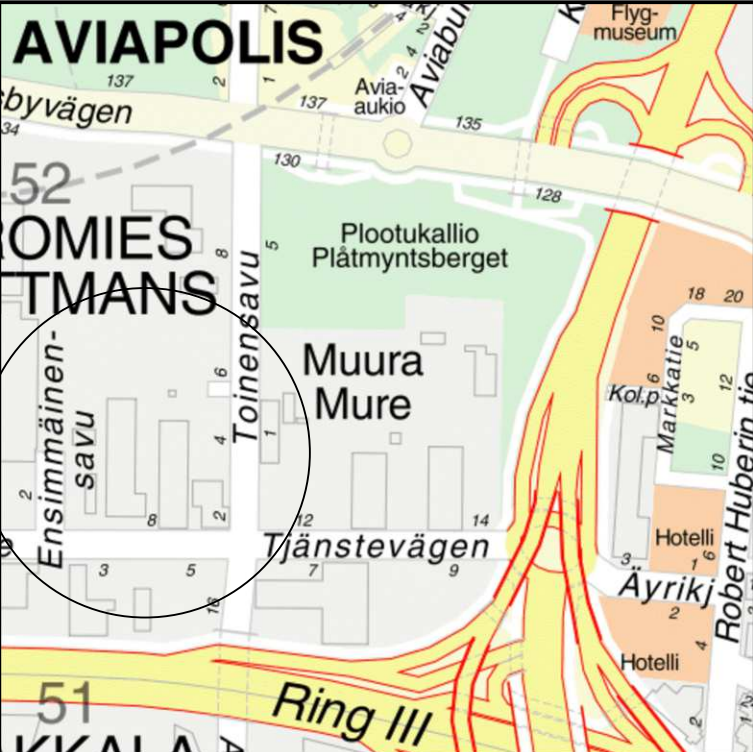

MERKINTÖJEN SELITYKSET

- Betonikivi, sekavärinen
- Nurmikivi
- Pensas, korkea
- Pensas, matala
- Istutettava lehtipuu
- Istutettava lehtipuu runkosuojalla
- Istutettava havupuu
- Yksittäispensas
- Penkki
- Rak. hulevesiviemäri ja hulevesikaivo
- Hulevesiviemäri ja hulevesikaivo
- Aluevalaistus
- Valaisin
- Kadun likimääräinen korkeusasema
- Tontin likimääräinen korkeusasema
- VK Vesikouru
- Pollari
- Tulevan rakennusmassan alue
- Suunnitelmanraja

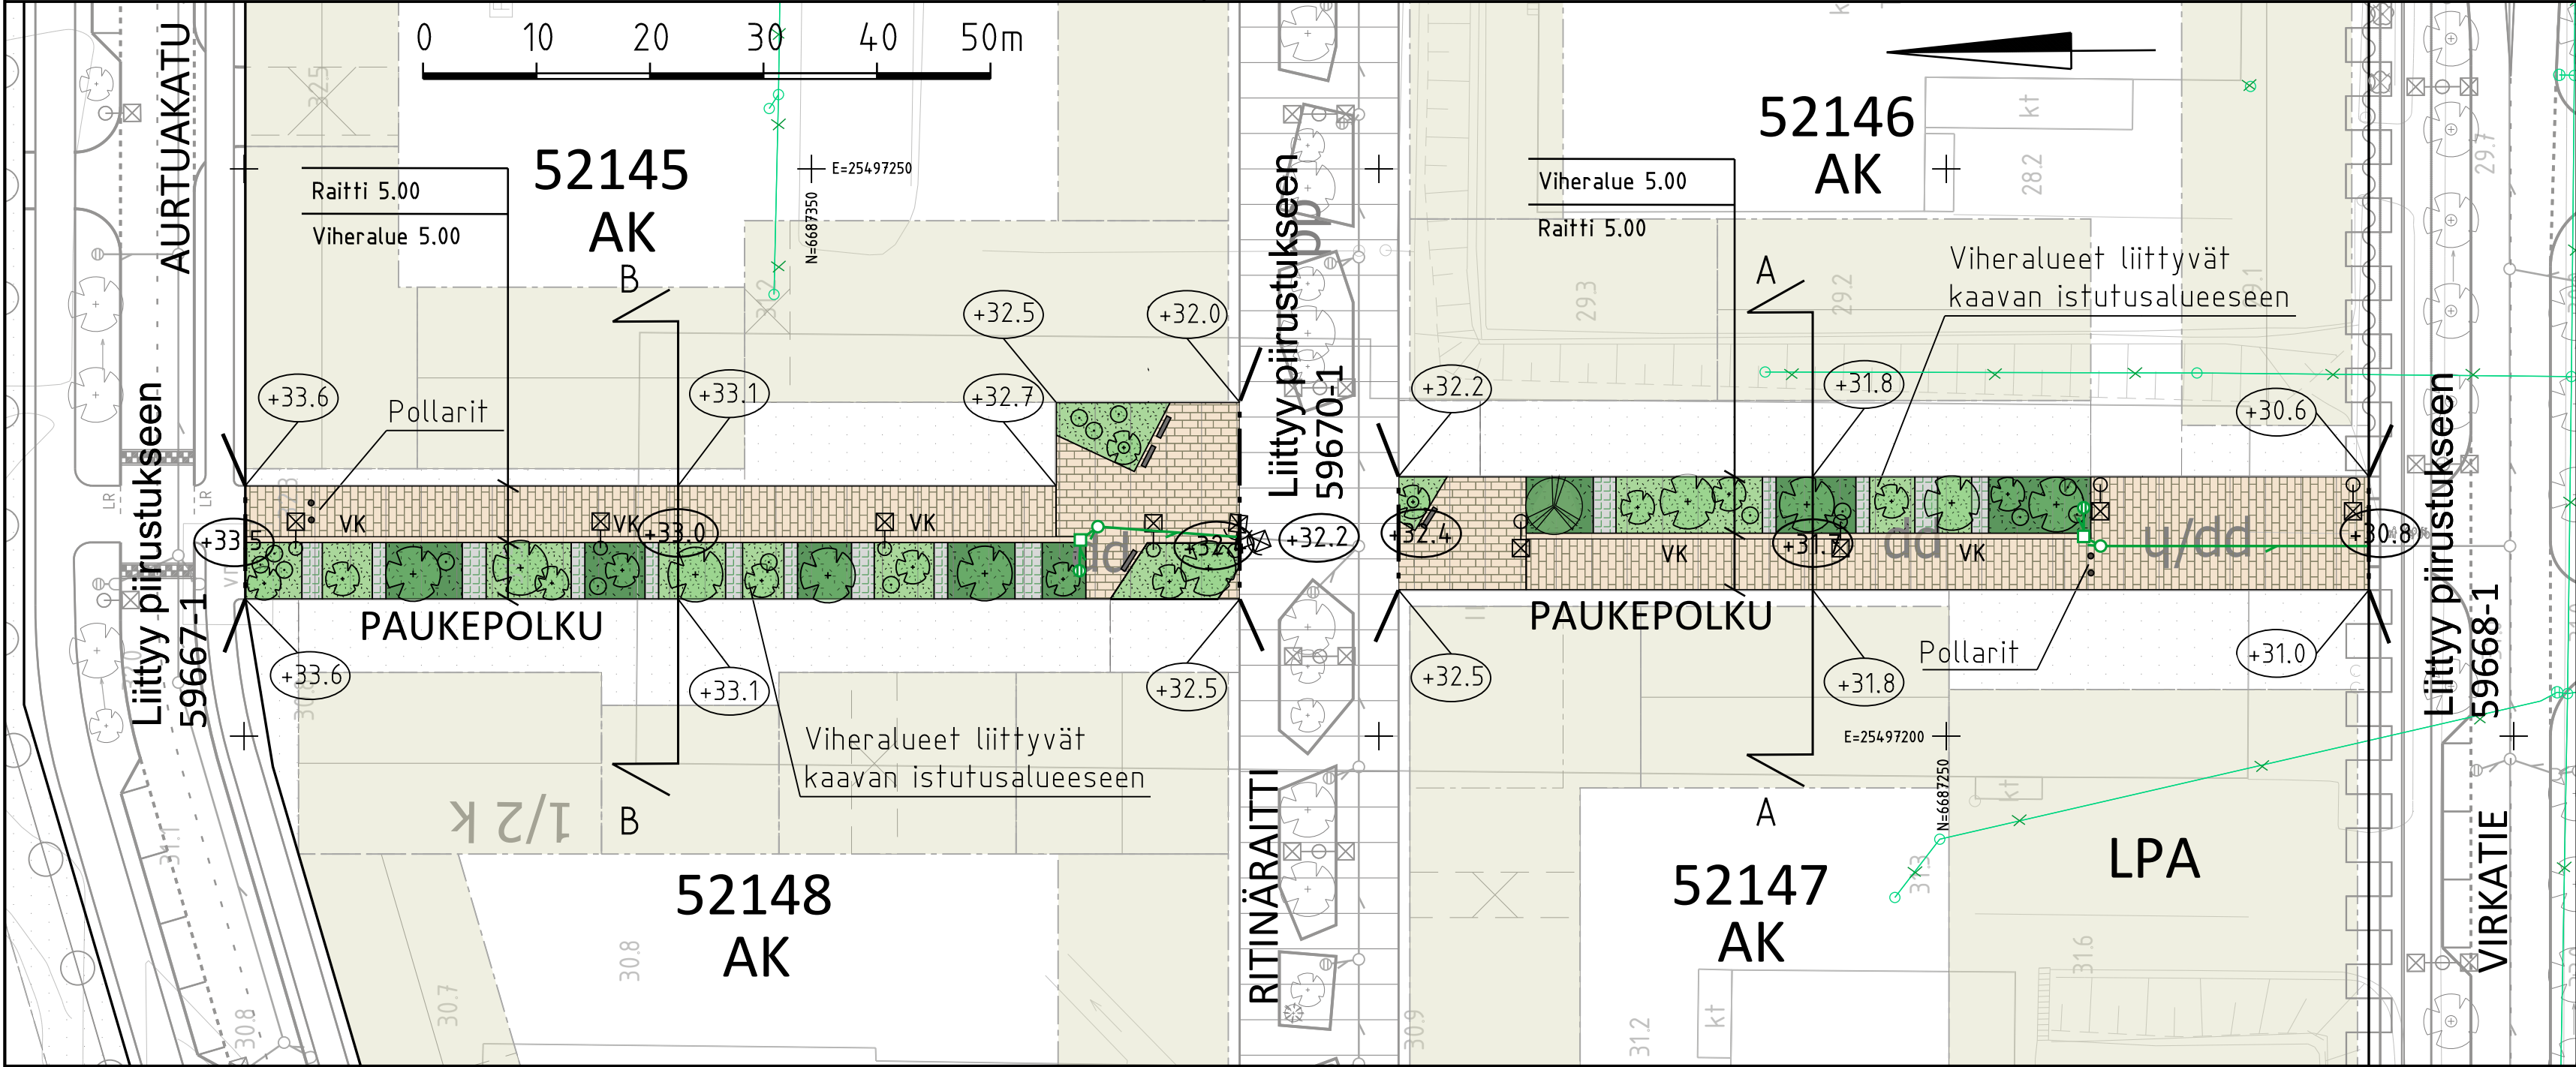

 VANTAAN KAUPUNKI KADUT JA PUISTOT		Hyv.	
		Tark.	
		Suunn.	
52	VEROMIES PAUKEPOLKU VÄLILLÄ VIRKATIE - RITINÄRAITTI VÄLILLÄ RITINÄRAITTI - AURTUAKATU KATUSUUNNITELMA	002533 MUURAN KAUPUNKIKYLÄT 2	Mittakaava 1:500 1:100 Koord.järj. ETRS-GK25 Korkeusjärj. N2000
209	HALLINNOLLISET KATUSUUNNITELMAT	Liitt. piir.nro 59667-1; 59670-1; 59668-1	
		Piir.nro 59671-1	
GEOTEK- NIIKKA	Hyv.		Tark. Teemu Malmelin
	Tark.		Suunn. Esa Sankala