




Merkinnät

- Oleva lehtipuu
- Oleva havupuu
- Oleva pensas
- Siirrettävä/poistettava puu
- Istutettava puu
- Istutettava pensas
- Nurmi
- Tekonurmi
- Kivituhka
- Reunakiveys (kenttää kiertävä kiveys)
- Uusi valaisin
- Uusi roska-astia
- Uusi penkki
- Pyöräpaikotus (runkolukittavat)
- Jalkapallomaalit (2*5 m)
- Aita
- Suunnittelalueen raja
- Puistoalueen raja
- Likimääräinen korkeusasema

Leikkaus A-A

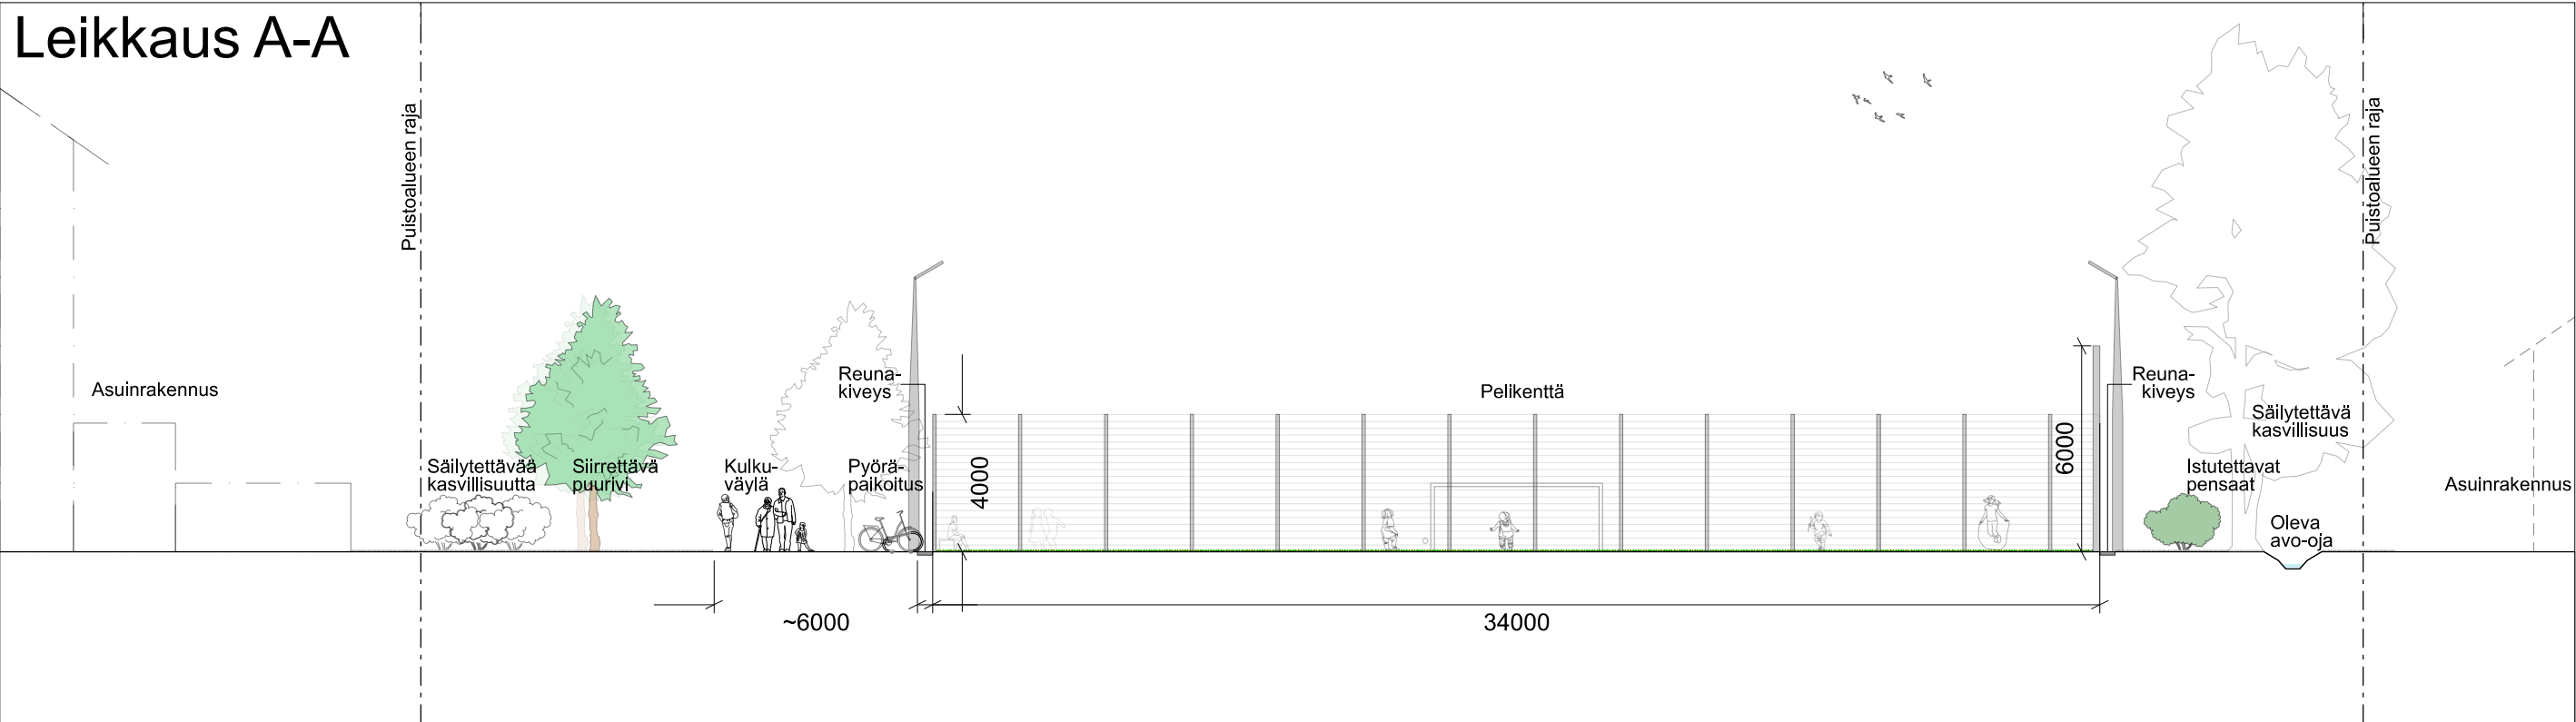

VANTAAN KAUPUNKI
KADUT JA PUISTOT

51 PAKKALA
PEHTOORINPUISTO
ASEMAPIIRUSTUS

4 VIHERALUESUUNNITELMA
44 PUISTOSUUNNITELMA
476 PALLOKENTTÄ

GEOTEK-
NIIKKA



HSY:n vesihuolto
PL 300
00066 HSY
p.(09) 15611

Nro

Hyv.

Tark.

Hyv.

Tark.

Hyv.

Tark.

Suunn.

Mittakaava

1:500

Koord.järj.

ETRS-GK25

Korkeusjärj.

N2000

Liitt. piir.nro

-

Piir.nro

59134-1

Tark.

S. Siifverberg

Suunn.

J. Kanerva