


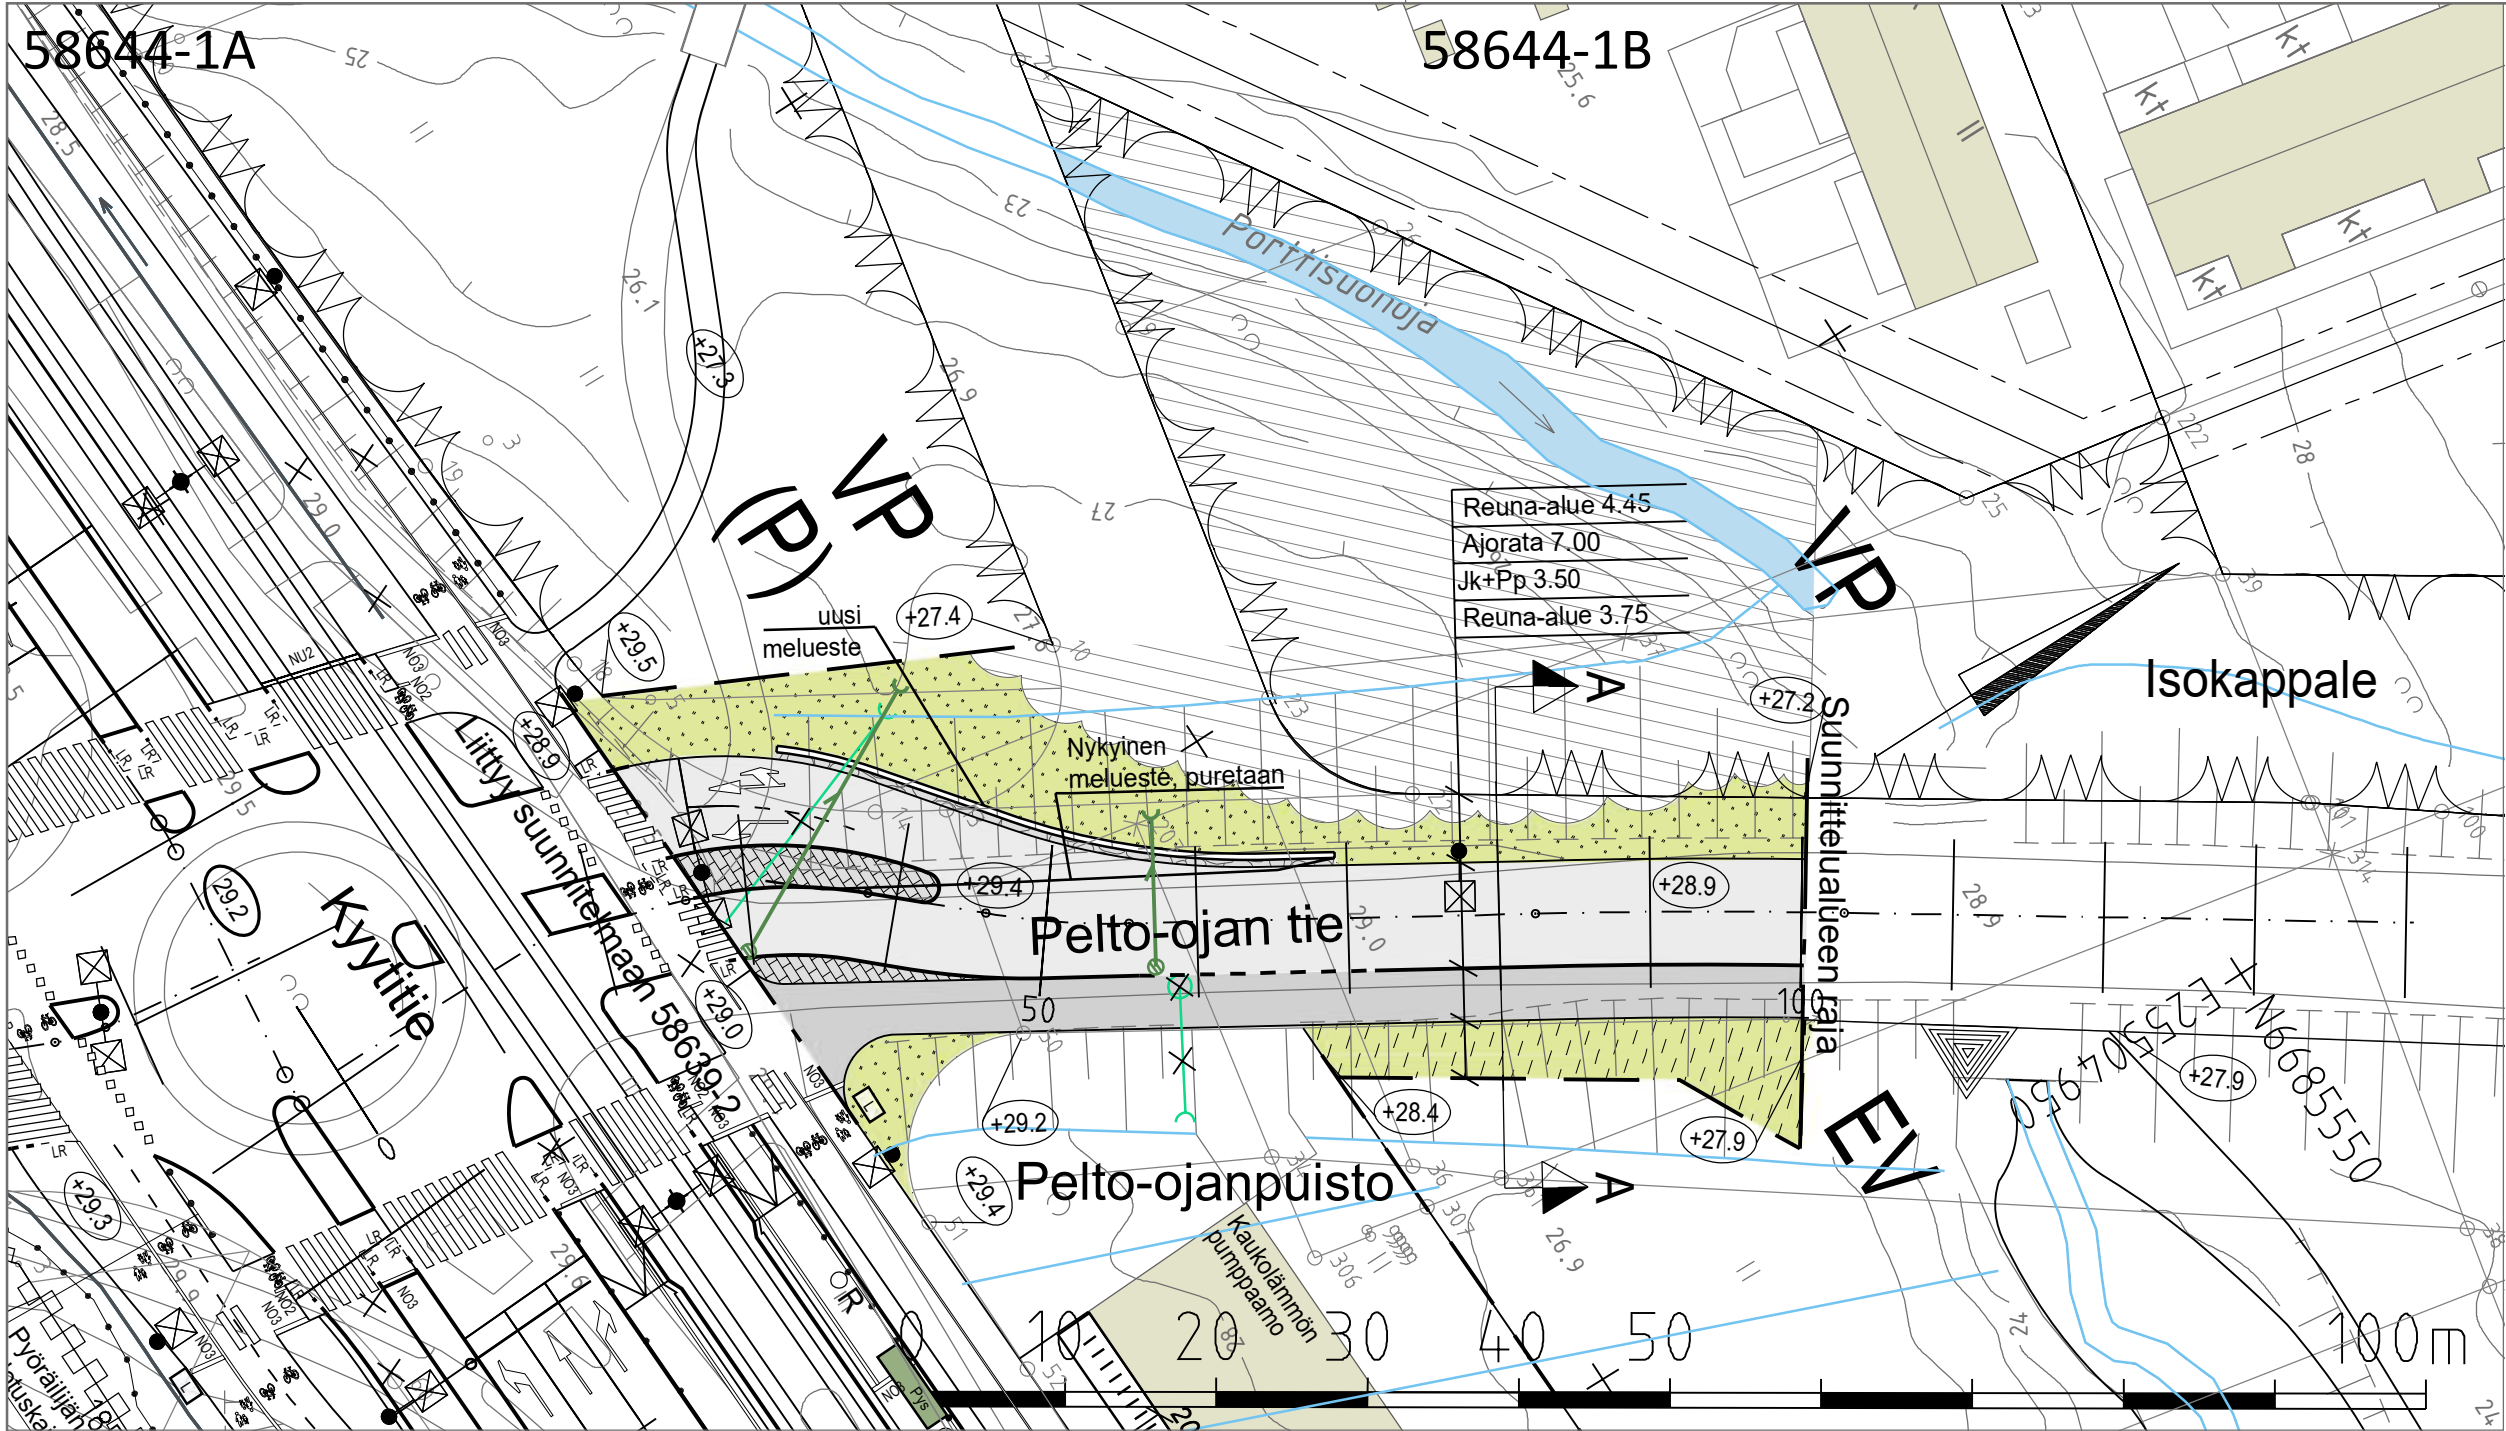


PIIRUSTUSMERKINNÄT

- | | | | |
|--|--|--|---|
| | Asfaltti ajorata / jkpp, harmaa | | Reunatuki, luonnonkiveä, V220, harmaa |
| | Betonikivi, harmaa/valkoinen | | Reunatuki, madallettu, luonnonkiveä, V220, harmaa |
| | Kenttäkivi | | Valaisin |
| | Niitty, matala / Uudiskasvialue (ruderaatti) | | Valaisin |
| | Säilytettävä kasvillisuusalue | | Hulevesiviemäri ja hulevesikaivo |
| | | | Rakennettu hulevesiviemäri ja hulevesikaivo |
| | | | Likimääräinen korkeusasema |
| | | | Laitekaappivaraus |

58644-1C

PELTO-OJANTIE
TYYPIPOIKKILEIKKAUS A-A
1:100
Katualue
18.70

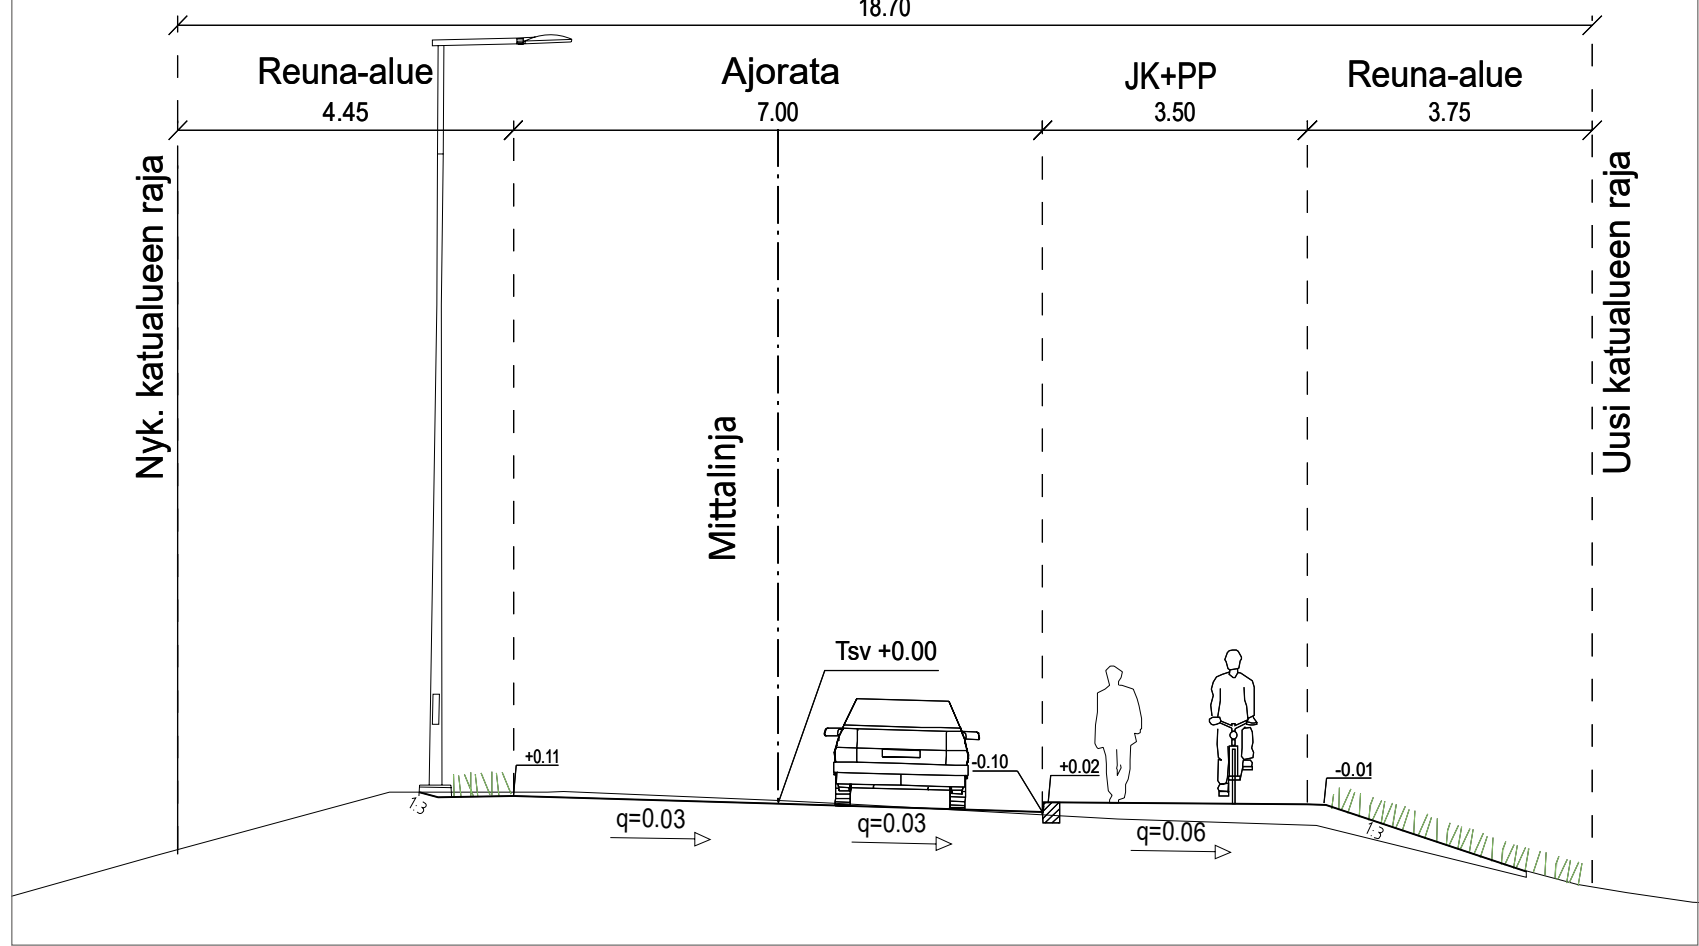

	VANTAAN KAUPUNKI KADUT JA PUISTOT		Hyv.	
			Tark.	
			Suunn.	
64	KUNINKAALA	002485 Vantaan ratikka: Pelto-oja	Mittakaava 1:500 1:100	Koord.järj. ETRS-GK25 Korkeusjärj. N2000
	PELTO-OJAN TIE VÄLILLÄ KYYTITIE - ISOKAPPALE		Liitt.piiir.no 58639-2	
	KATUSUUNNITELMA			
209	HALLINNOLLISET KATUSUUNNITELMAT		Piir.no	
			58644-1	
GEOTEK- NIIKKA	Hyv.			Tark.
	Tark.			K.KITINOJA, S.NIEMELÄ-PRITTINEN
		WSP Finland Oy	14.12.2022	Suunn.
			14.12.2022	M. HINTTALA, E. SIHVOLA