




TYYPPIPOIKKILEIKKAUKSET 1:200



PL 1330

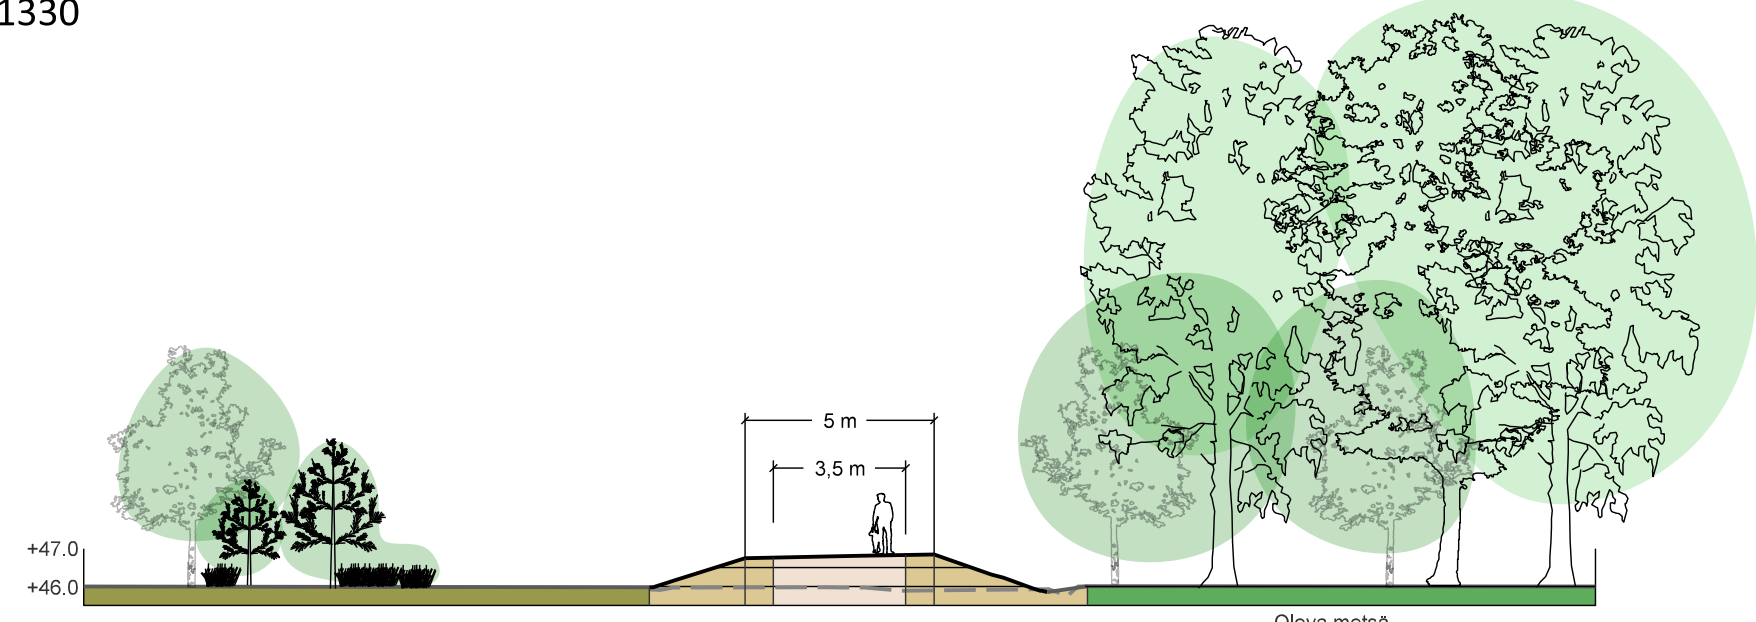

PL 1550




SIJAINTIKARTTA 1:5000

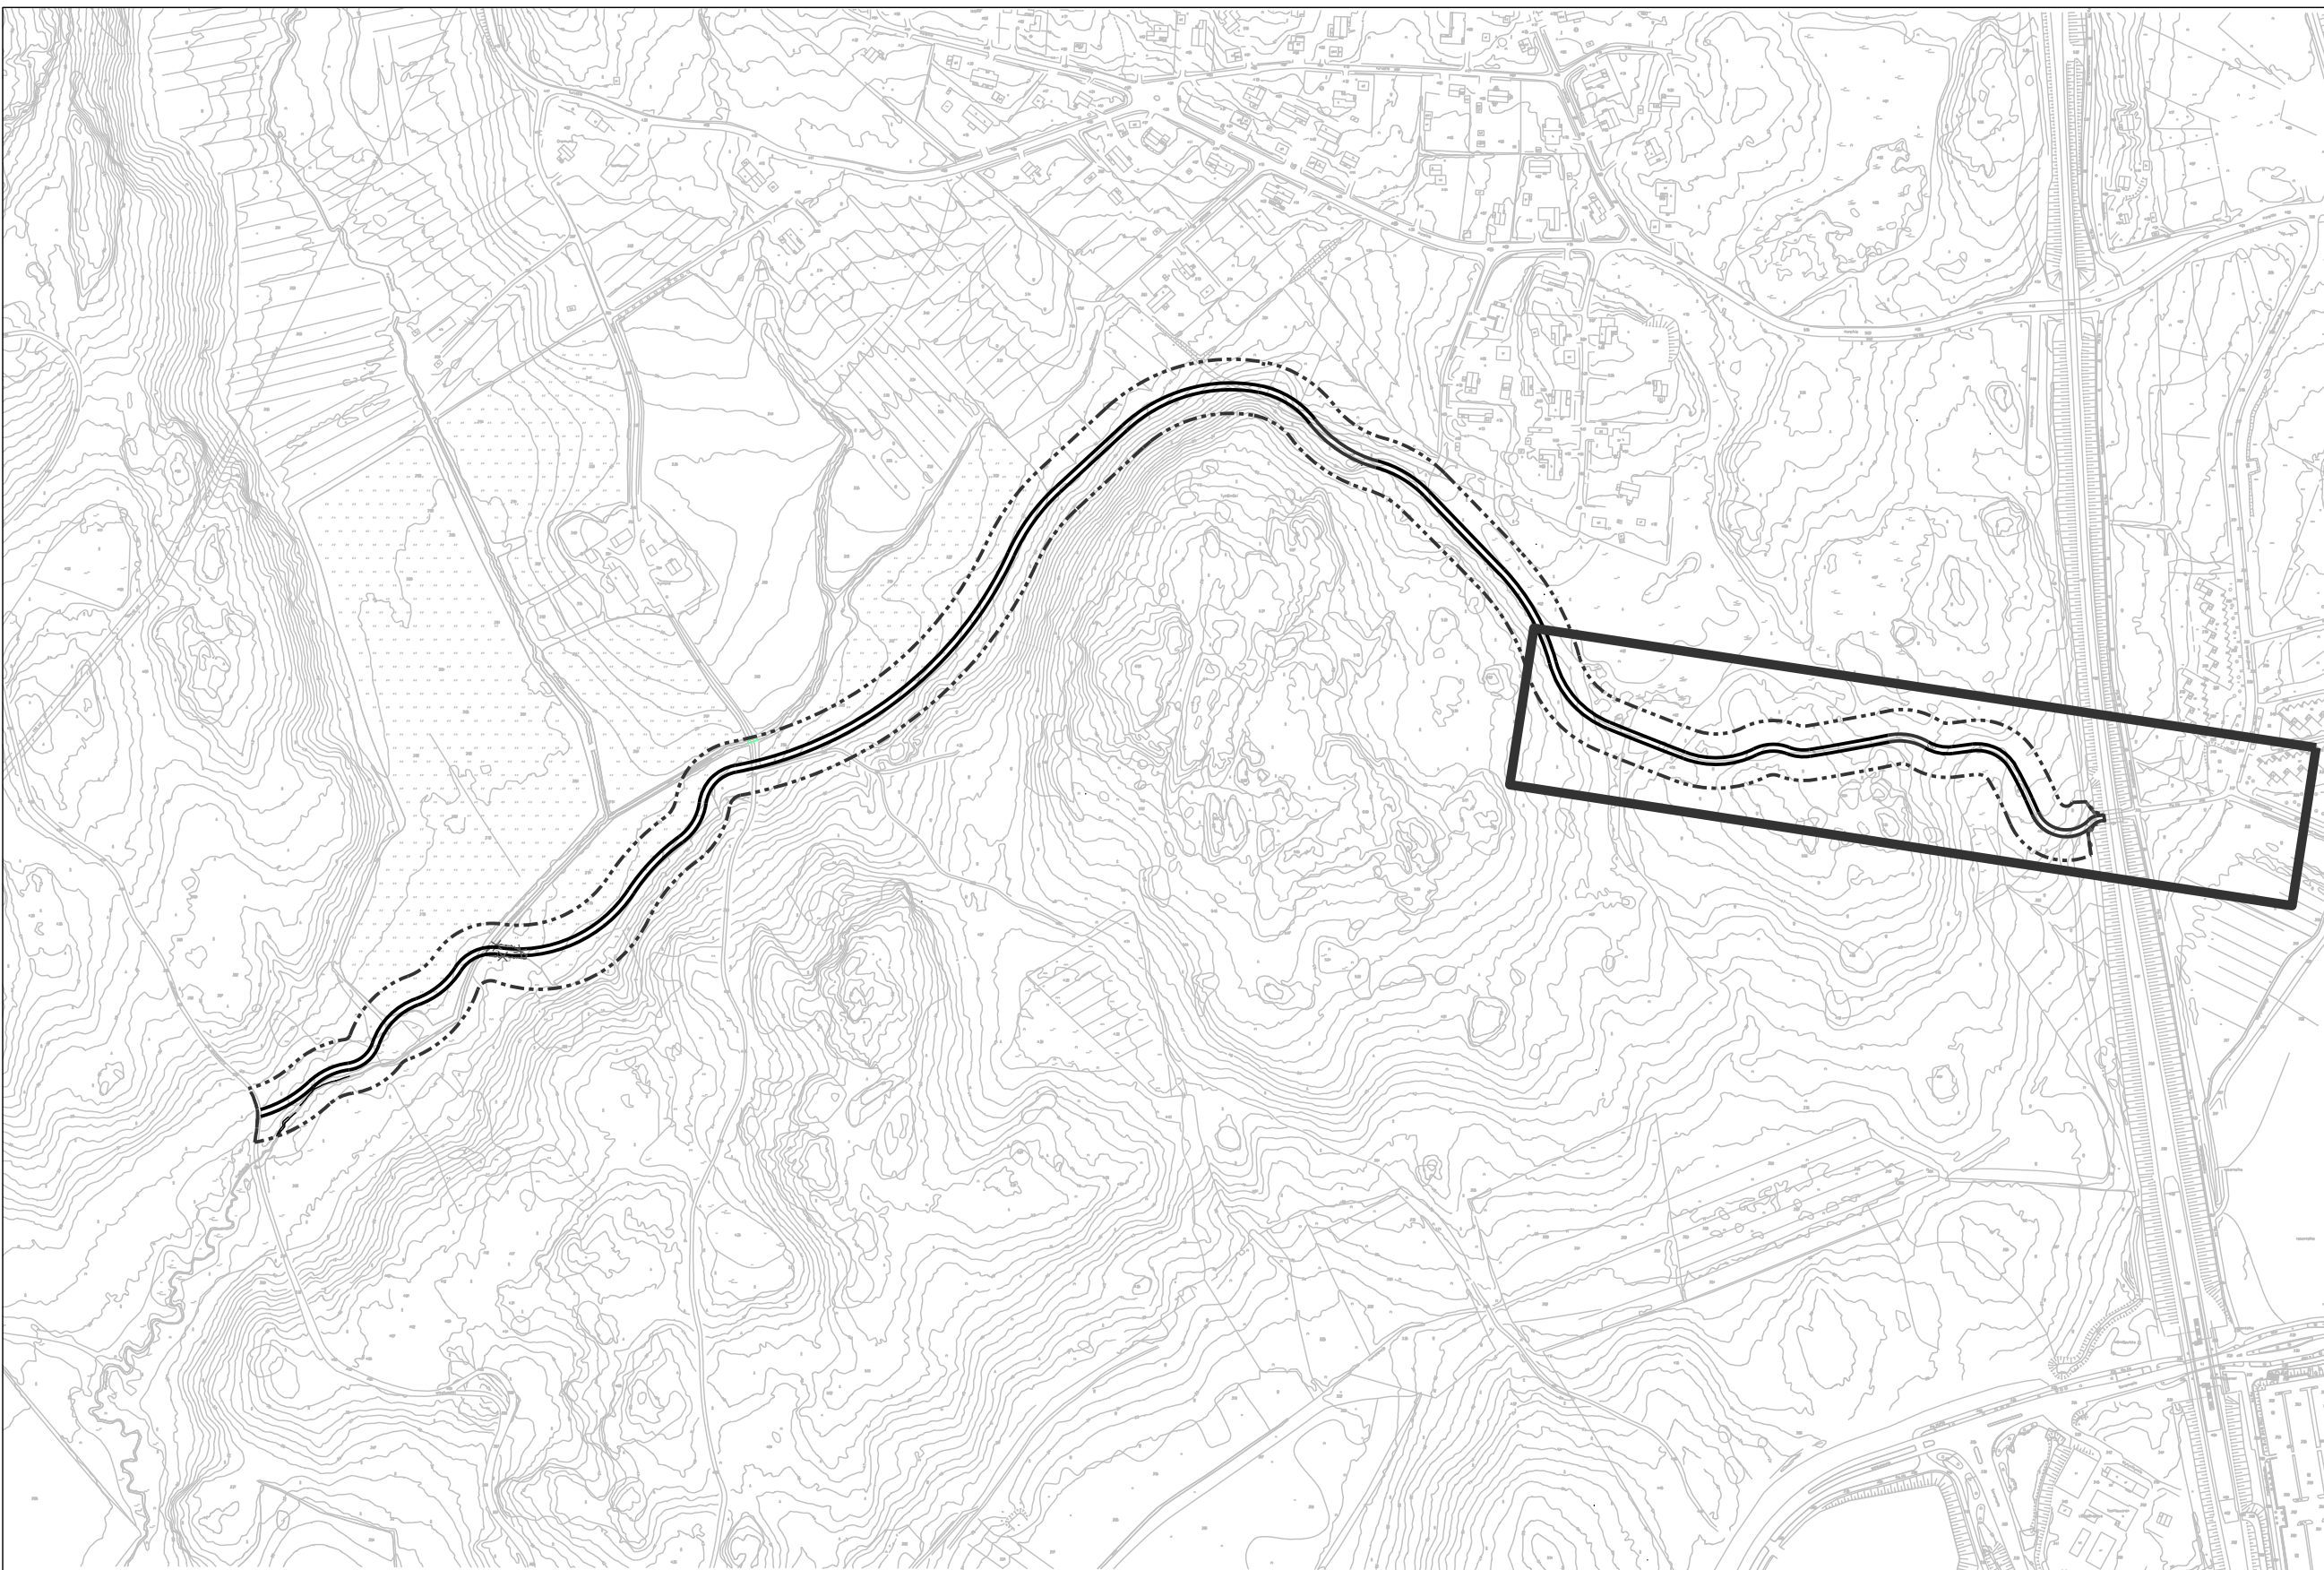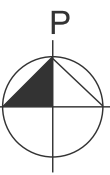

MERKINTÖJEN SELITYKSET

- Säilyvä havupuu, mitattu
- Säilyvä lehtipuu, mitattu
- Säilyvä havu-/sekametsä
- Poistettava havupuu
- Poistettava lehtipuu
- Oleva suo
- Säilyvä/kunnostettava metsänpohjajaksuvillisuus
- Uusi ulkoilureitti, käytävä lev. 5 m
- Oleva aita
- Uusi rumpu
- Suunniteltu uusi oja
- Oleva korkeuskäyrä
- Suunniteltu pinnantasaus, korkeuskäyrä
- Suunnittelualan raja

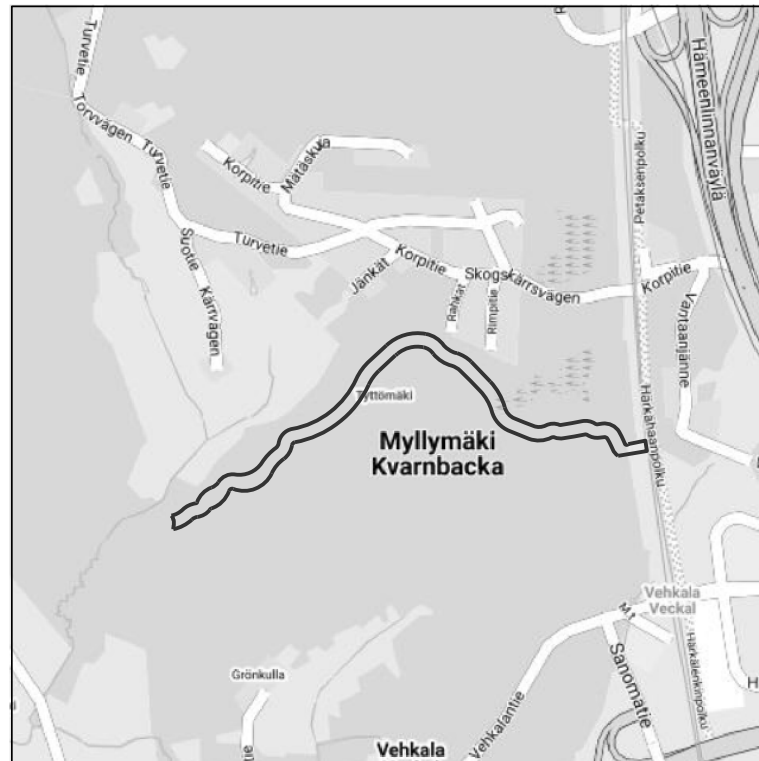

INDEKSIKARTTA 1:20 000

59532-3 A

59532-3 B

59532-3 C

59532-3 D

59532-3 E

59532-3 F

 VANTAA KAUPUNKI KADUT JA PUISTOT		Hyv. 22.4.2024 Tark. Suunn.		A. Mustonen	
		Mittakaava 1:500 1:200		Koord. järj. ETRS-GK25 Korkeusjärj. N2000	
25. MYLLYMÄKI PETIKKO-VEHKALA ULKOILUREITTI Yleissuunnitelma, plv 1200-1740		Piir.nro VAS 59532-3			
4 Viheraluesuunnitelmat					
44 Yleissuunnitelmat					
GEOTEK- NIIKKA	Hyv. Tark.			18.4.2024 NAKYMA	Tark. Suunn.
				Y. Ala-Helkila A. Niittynen	