59532-4 A | 59532-4 B | 59532-4 C | 59532-4 D | 59532-4 E | 59532-4 F

Suunnitelmapiirustus, 1:1500

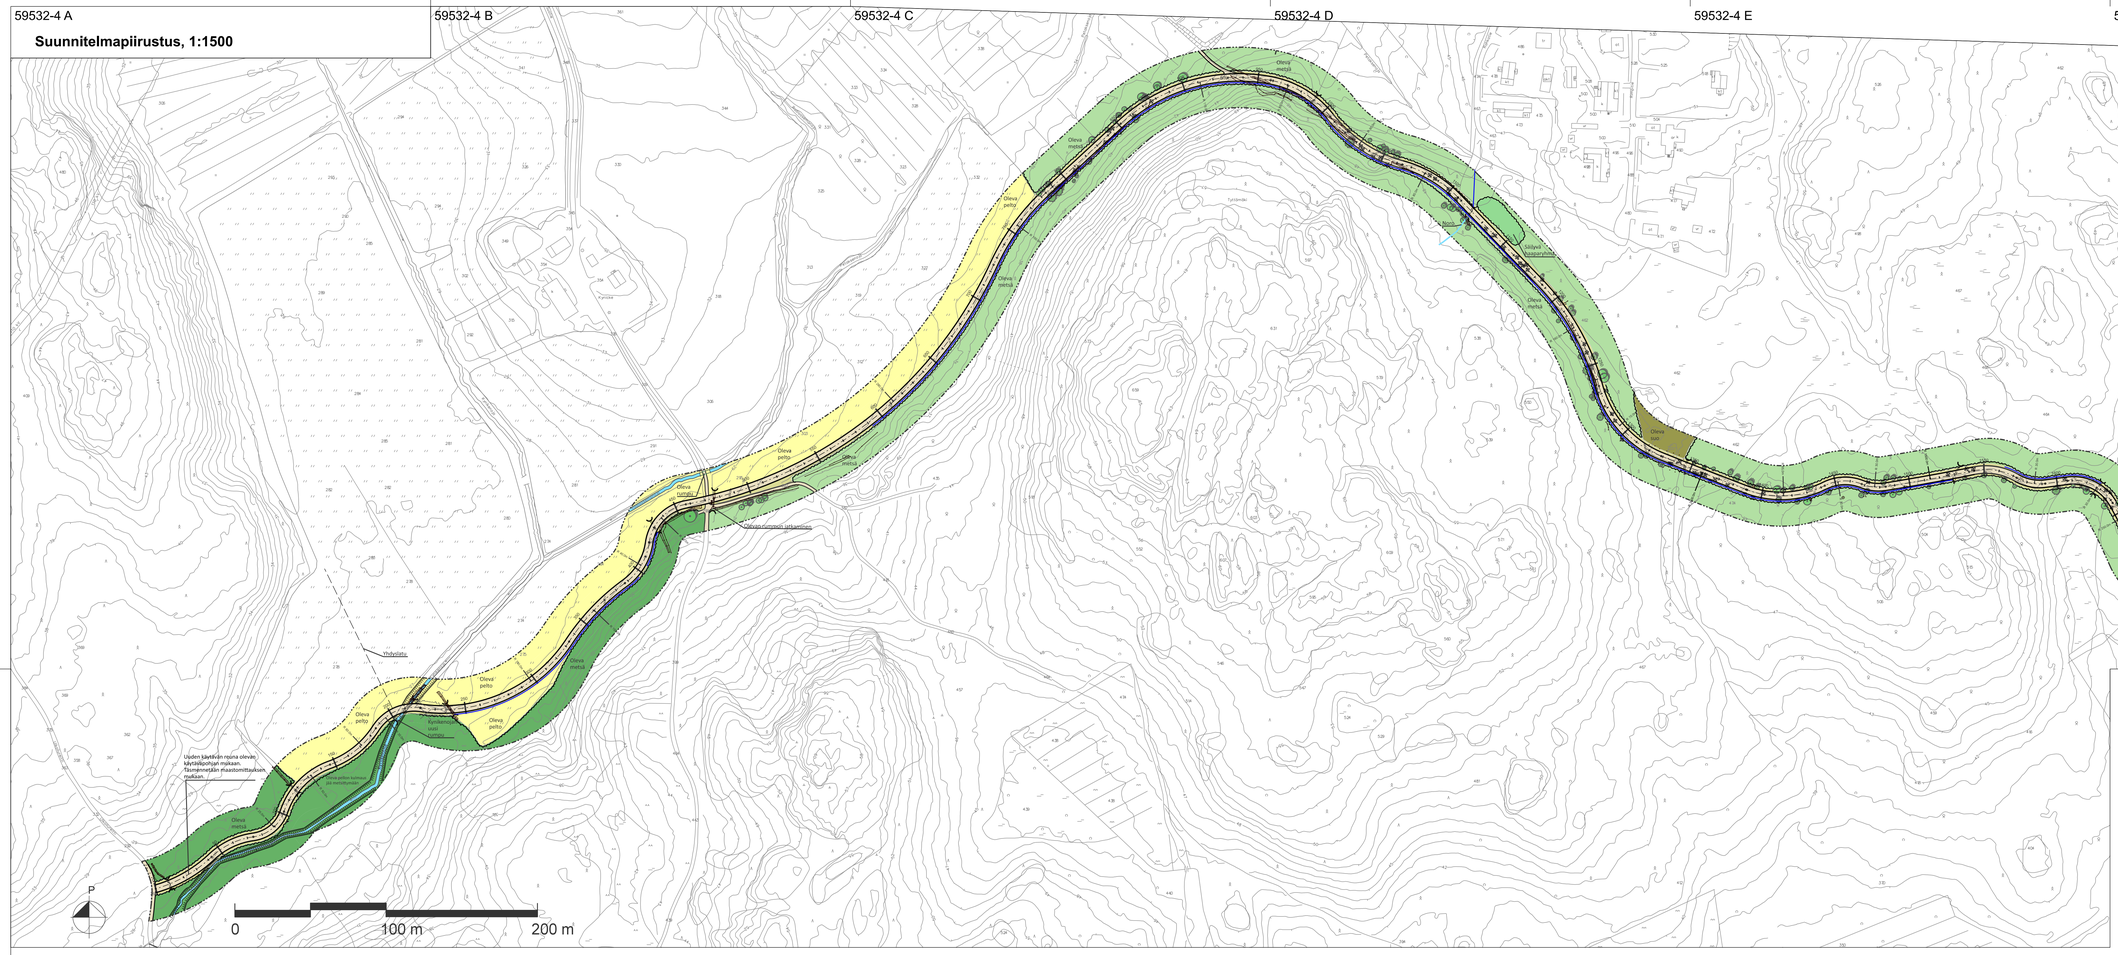

INDEKSIKARTTA 1:20 000

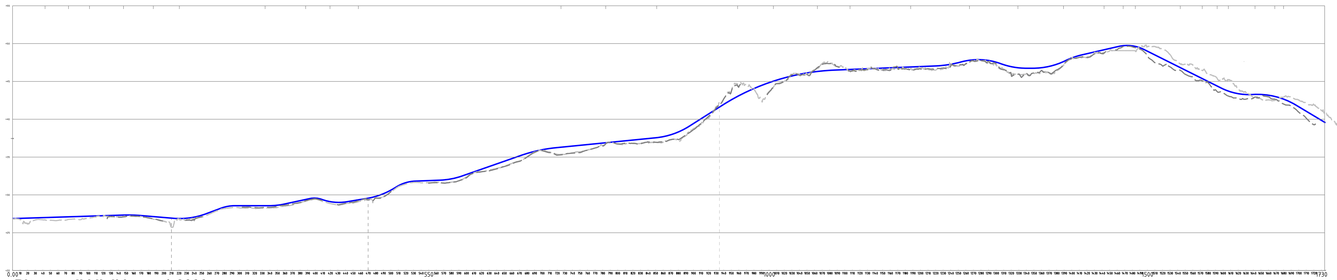

Pituuspoikkileikkaus, 1:3000

MERKINTÖJEN SELITYKSET

- Säilyvä havupuu, mitattu
- Säilyvä lehtipuu, mitattu
- Säilyvä havu-/sekametsä
- Poistettava havupuu
- Poistettava lehtipuu
- Poistettava vesakko / puusto
- Säilyvä/kunnostettava metsänpohjakasvillisuus
- Säilyvä niitty
- Säilyvä vesialue
- Uusi ulkoilureitti, kivituhkakäytävä, lev. 5 m
- Oleva aita
- Uusi rumpu
- Oja tarve
- Oleva noro
- Suunniteltu pinnantasaus
- Suunnittelualueen raja

59532-4 A | 59532-4 B | 59532-4 C | 59532-4 D | 59532-4 E

VANTAAN KAUPUNKI
KADUT JA PUISTOT

Hyv. | 22.4.2024 | Tark. A. Mustonen | Suunn.

25. MYLLYMÄKI

PETIKKO-VEHKALA ULKOILUREITTI

Yleissuunnitelma, koko alue, plv 0-1740

Mittakaava 1:3000 1:1500 | Koord.järj. ETRS-GK25 Korkeusjärj. N2000 | Liitt.piir.nro

4	Viheraluesuunnitelmat
44	Yleissuunnitelmat

Piir.nro VAS 59532-4

GEOTEK-NIIKKA | Hyv. | Tark. | NÄKYMÄ Oy | 18.4.2024 Tark. Y. Ala-Heikkilä | 18.4.2024 Suunn. A. Niittynen