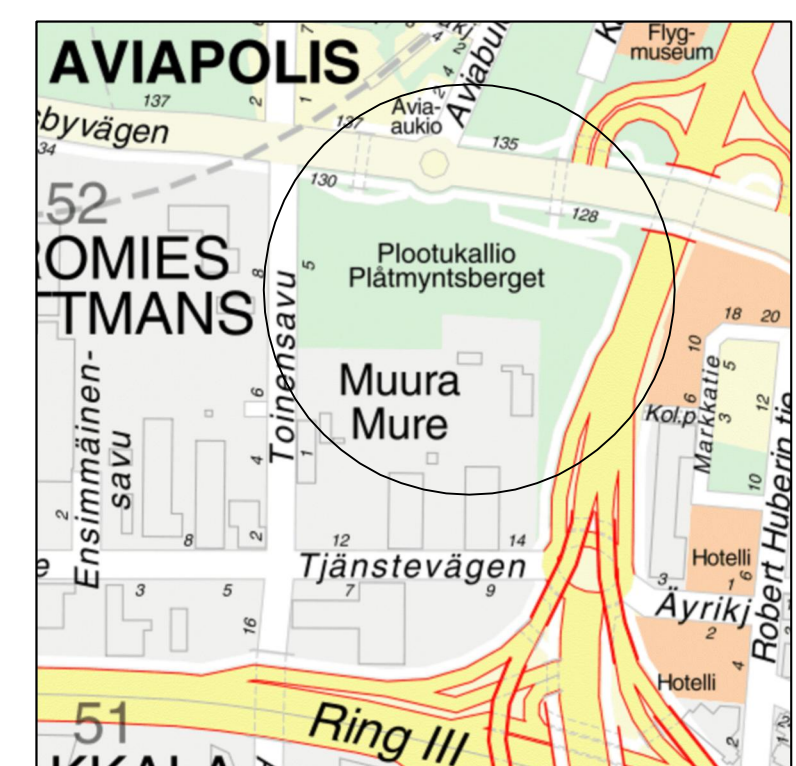
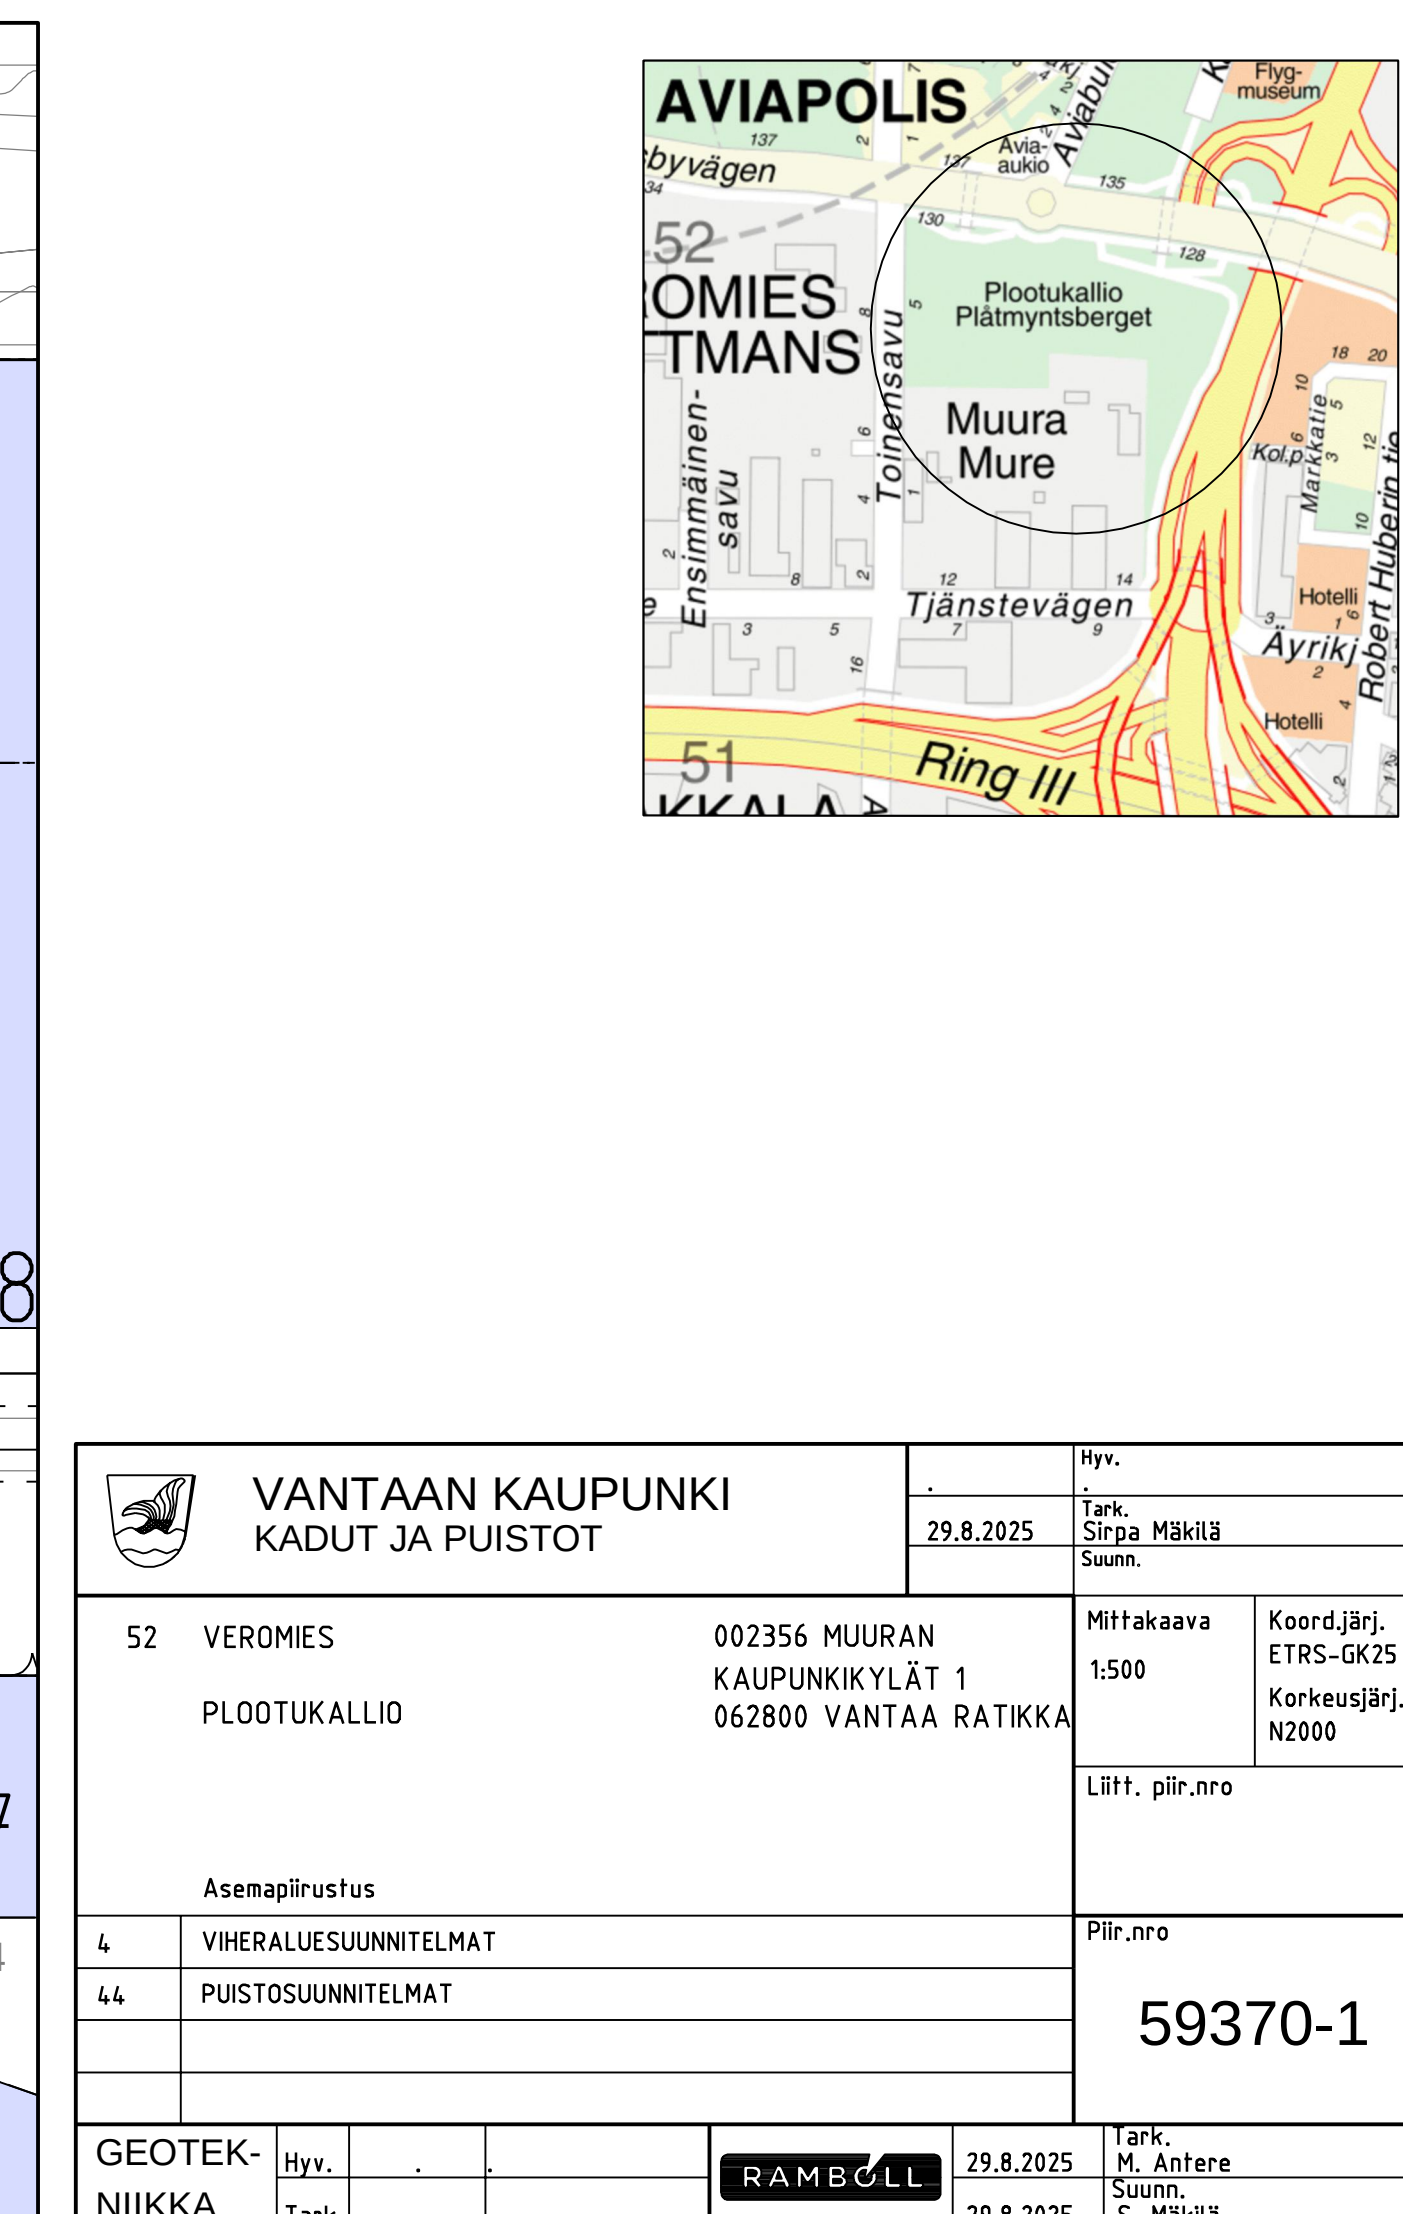

Kallioseinämä, kartoitus 2016

Suunniteltu rakennus



	VANTAAN KAUPUNKI KADUT JA PUISTOT			.	Hyv.	
				29.8.2025	Tark. Sirpa Mäkilä Suunn.	
52 VEROMIES PLOOTUKALLIO Asemapiirustus	002356 MUURAN KAUPUNKIKYLÄT 1 062800 VANTAA RATIKKA			Mittakaava 1:500 Koord-järj. ETRS-GK25 Korkeusjärj. NZ000	Liitt. piir.nro	
4	VIHERALUESUUNNITELMAT			Piir.nro 59370-1		
44	PUISTOSUUNNITELMAT					
GEOTEK- NIUKKA	Hyv.	.			29.8.2025 Tark.	Tark. M. Antero Suunn. 29.8.2025