


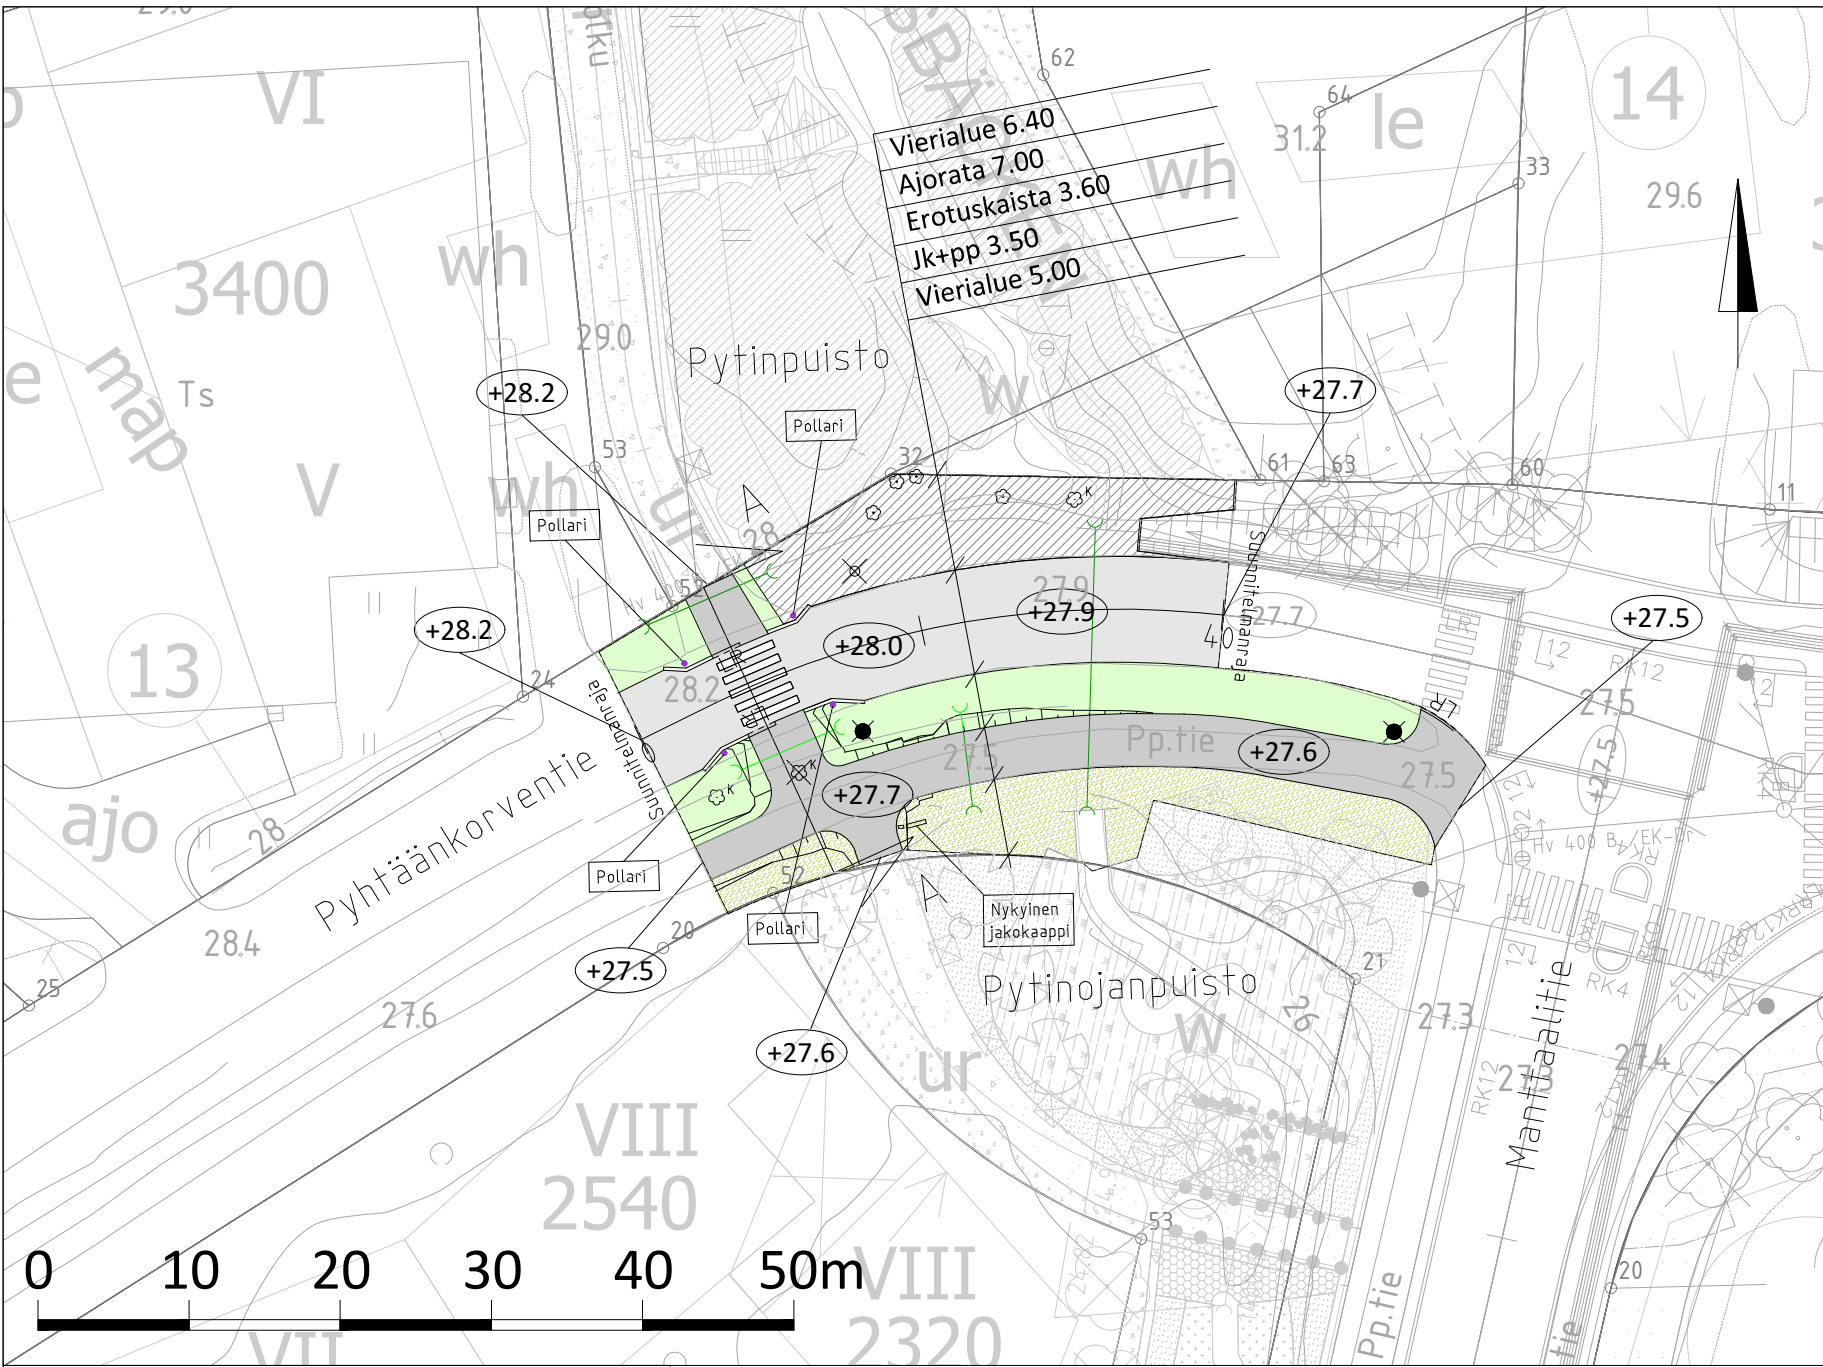

MERKINNÄT

- Ajoinata, asfaltti

Jk+pp -tie, asfaltti

Nurmi

Niitty

Säilytettävä metsä

Nykyinen puu

Poistettava puu

Uusi valaisinpylväs

Poistettava valaisinpylväs
- Luonnonreunatuki, V220, harmaa

Luiskattu reunatuki

+27.4

Likimääräinen korkeusasema


Pollari

Nykyinen jakokaappi

Uusi hv-viemäri/rumpu

Nykyinen hv-viemäri/rumpu

TYYPPIPOIKKILEIKKAUS A-A (PL 8)
1:200

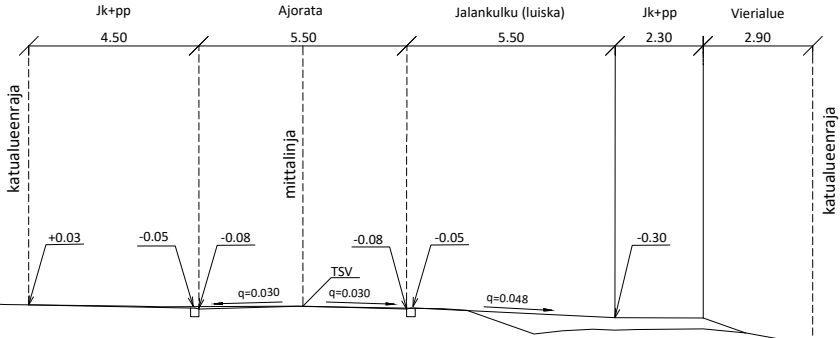

 VANTAAN KAUPUNKI KADUT JA PUISTOT		Hyv.	
		8.3.2023	Tark. Mikko Kettunen Suunn.
52 VEROMIES VEROMIES 2B		Mittakaava 1:500 1:200	Koord.järj. ETRS-GK25 Korkeusjärj. N2000
PYHTÄÄNKORVENTIE PYTINPUISTON KOHDALLA		Liitt. piir.nro	
KATUSUUNNITELMA			
209	HALLINNOLLISET KATUSUUNNITELMAT	Hyv.	Hyv.
		Piir.nro 59286-1	
GEOTEK- NIIKKA		Tark.	Tark. Martti Maljanen Suunn. Matias Pikkarainen
			7.3.2023 7.3.2023