59660-1A

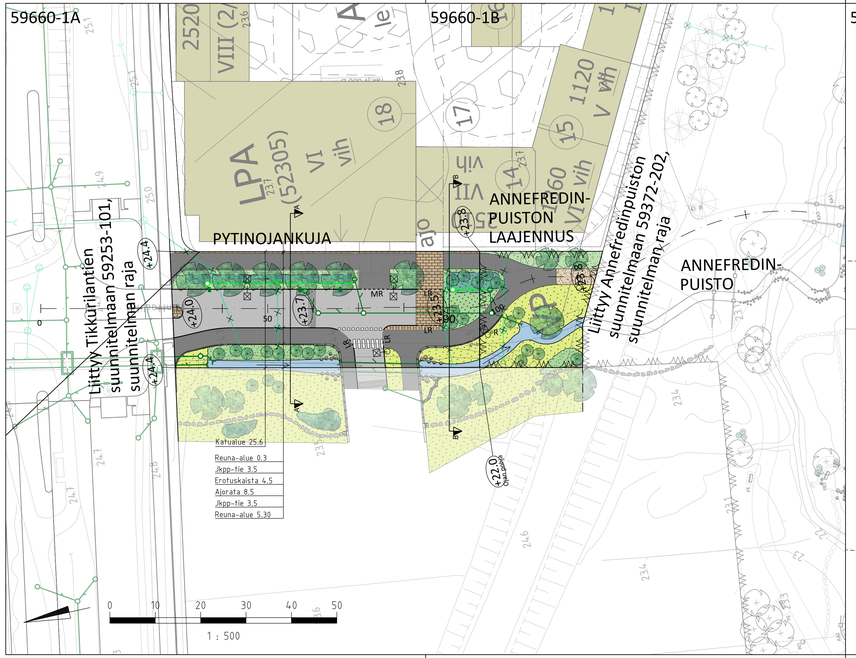

59660-1B

59660-1C

59660-1D

Tyyppipoikkileikkaus pl.55

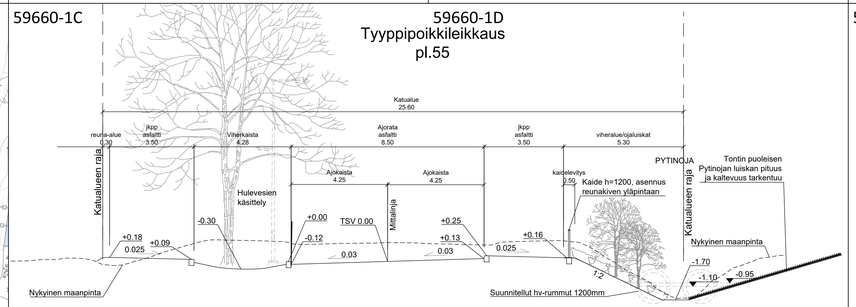

Tyyppipoikkileikkaus pl.90

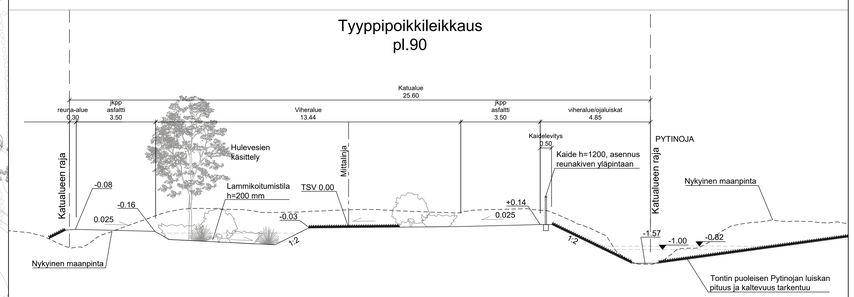

59660-1E

MERKINTÖJEN SELITYS

- Suunnittelualueen raja
- Avouoma ja virtaussuuntanuoli
- Viherpainanne ja virtaussuuntanuoli
- Istutettava isokokoinen lehtipuu
- Istutettava isokokoinen pensas/pikkupuu
- Istutettava monilajinen kasvillisuus
- Istutettava monilajinen kasvillisuus, matala
- Nurmi
- Niitty
- Suunniteltu rakennus
- Asfaltti, ajorata
- Asfaltti, jk+pp-tie
- Suojatien/ajoradan korotus, noppakiveys, luonnonkivi
- Betonikiveys
- Astinkivipolku, liuskekiveys
- Maakivet
- Kivituhka
- Rumpujen päätymuuri, betoni
- Kadun likimääräinen korkeusasema
- Reunatuki, luonnonkivi, harmaa
- Madallettu reunatuki
- Luiskattu reunatuki
- Upotettu reunatuki
- Uusi valaisinpylväs
- Uusi kaide
- Suunniteltu hulevesiviemäri ja hulevesikaivo / suunniteltu rumpu
- Rakennettu hulevesiviemäri ja hulevesikaivo
- Roska-astia
- Reunakiven läpi virtaava kitasieppari
- Suunniteltu salaoja ja tarkastuskaivo

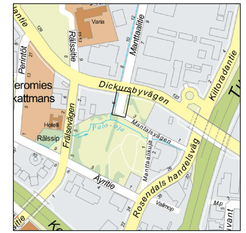

VANTAAN KAUPUNKI
KADUT JA PUISTOT

Hyv.
Tark. P. Luomala, S. Mäkilä 14.1.2025
Suunn.

52 VEROMIES 002522 MANTTAALITIE 1 JA 3

PYTINOJANKUJA JA ANNEFREDINPUISTO (LAAJENNUS 1)

KATU- JA PUISTOSUUNNITELMA

Mittakaava 1:500 1:100
Koord.järj. ETRS-GK25 Korkeusjärj. N2000
Liitt.piir.nro

209	HALLINNOLLISET KATUSUUNNITELMAT
4	VIHERALUESUUNNITELMA
44	PUISTOSUUNNITELMA

Piir.nro **59660-1**

GEOTEK-NIIKKA
Hyv.
Tark.
SITOWISE
Tark. I. Häkkinen, M. Nappa 14.1.2025
Suunn. L. Turunen, N. Teittinen 14.1.2025