


- MERKINTÖJEN SELITYKSET:
- Ajorata, asfaltti
 - Kevyen liikenteen väylä, asfaltti
 - Kenttäkiveys
 - Nyk. säilyvä puu
 - Poistettava puu
 - Istutettava lehtipuu
 - Niitty
 - Nurmi
 - Suunniteltu reunatuki (harmaa luonnonkivi)
 - Suunniteltu tasoon upotettu reunatuki (harmaa luonnonkivi)
 - Reunakivetön reunalinja (päälysteen reuna)
 - +37,00 Likimääräinen korkeus
 - Poikkileikkaus A-A
 - Rakennettu hulevesiviemäri

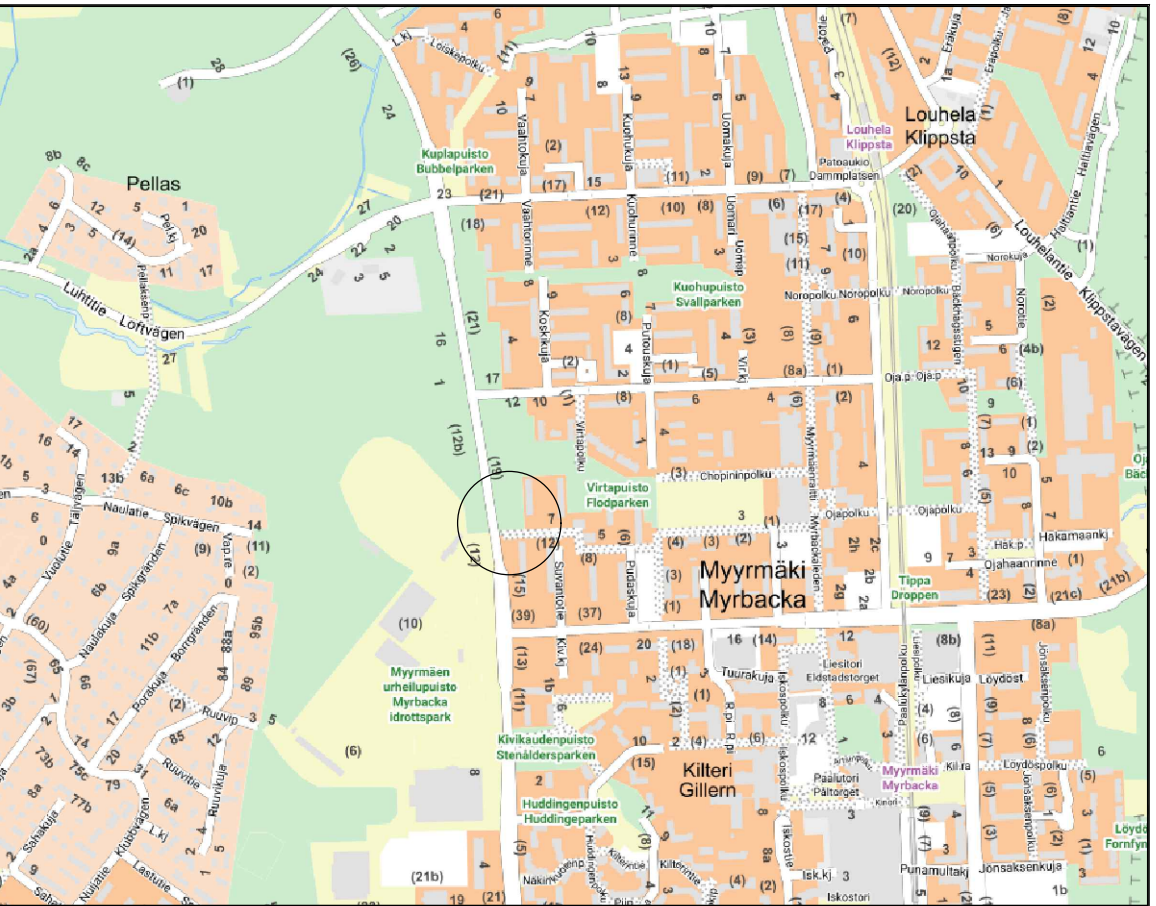

 VANTAAN KAUPUNKI KADUT JA PUISTOT		Hyv.	
		11.12.2023	Tark. Mikko Valkonen Suunn.
15	MYYRMÄKI	Mittakaava 1:200 1:100	Koord.järj. ETRS-GK25 Korkeusjärj. N2000
RAAPPAVUORENTIE SUVANTOPOLUN LIITTYMÄ SUOJATIEN SIIRTO KATUSUUNNITELMA		Liitt.piiir.nro	
209	HALLINNOLLISET KATUSUUNNITELMAT	Hyv.	Hyv.
		Piiir.nro 59382-1	
GEOTEK- NIIKKA	Hyv. Tark.		Tark. Hamilkar Alava Bergroth Suunn. Eero Pulkkinen