


59214-1A

59214-1B

Tyyppipoikkileikkaus A-A
V1009 Linnaistentie, Rajatorpantie



1:100

Katualueen osa 19.33

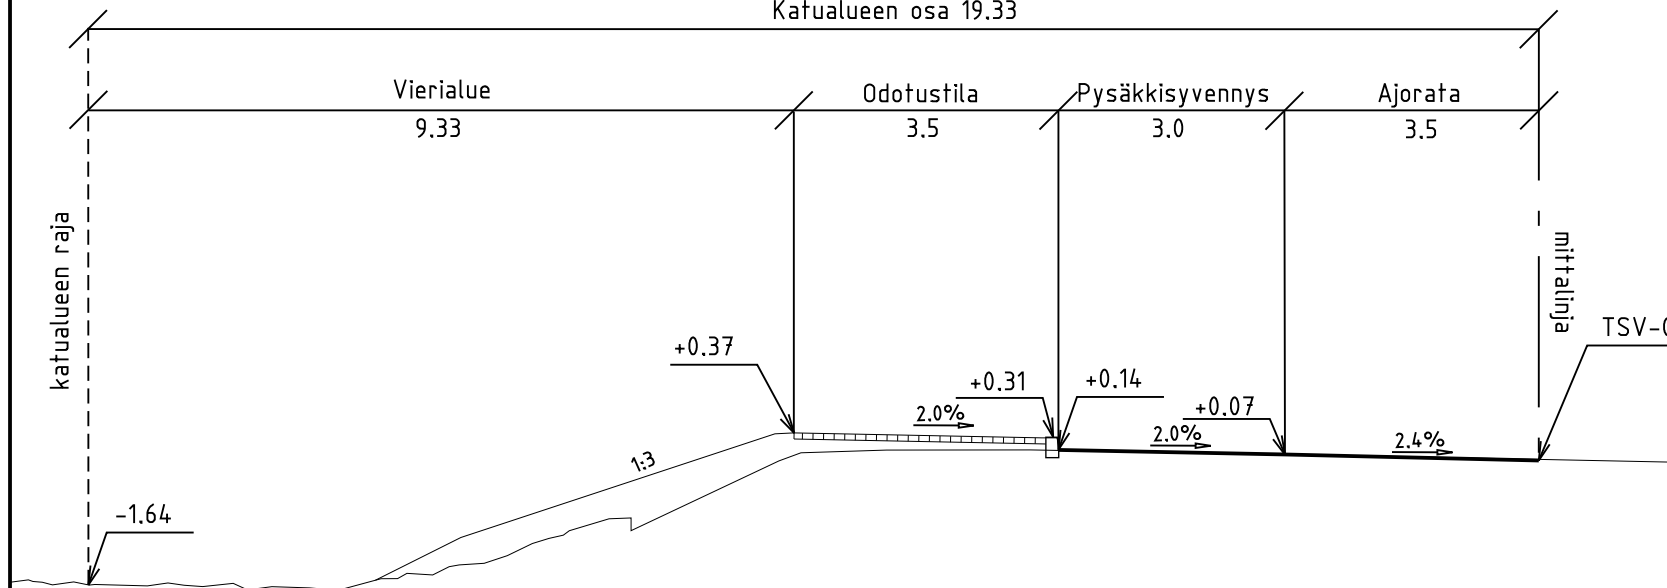

MERKINNÄT

- Nykyinen metsä
- Ajorata, asfaltti
- Jalkakäytävä / jk+pp-tie, asfaltti
- Nurmi
- Betonikivi, harmaa
- Odotusalue, musta betonikivi, sileä
- Varoitusalue, valkoinen betonikivi, sileä
- Rakennettu hulevesiviemäri ja hulevesikaivo
- Luiskattu reunatuki
- Luonnonreunatuki, V220 harmaa
- Kadun likimääräinen korkeusasema
- Valaisin

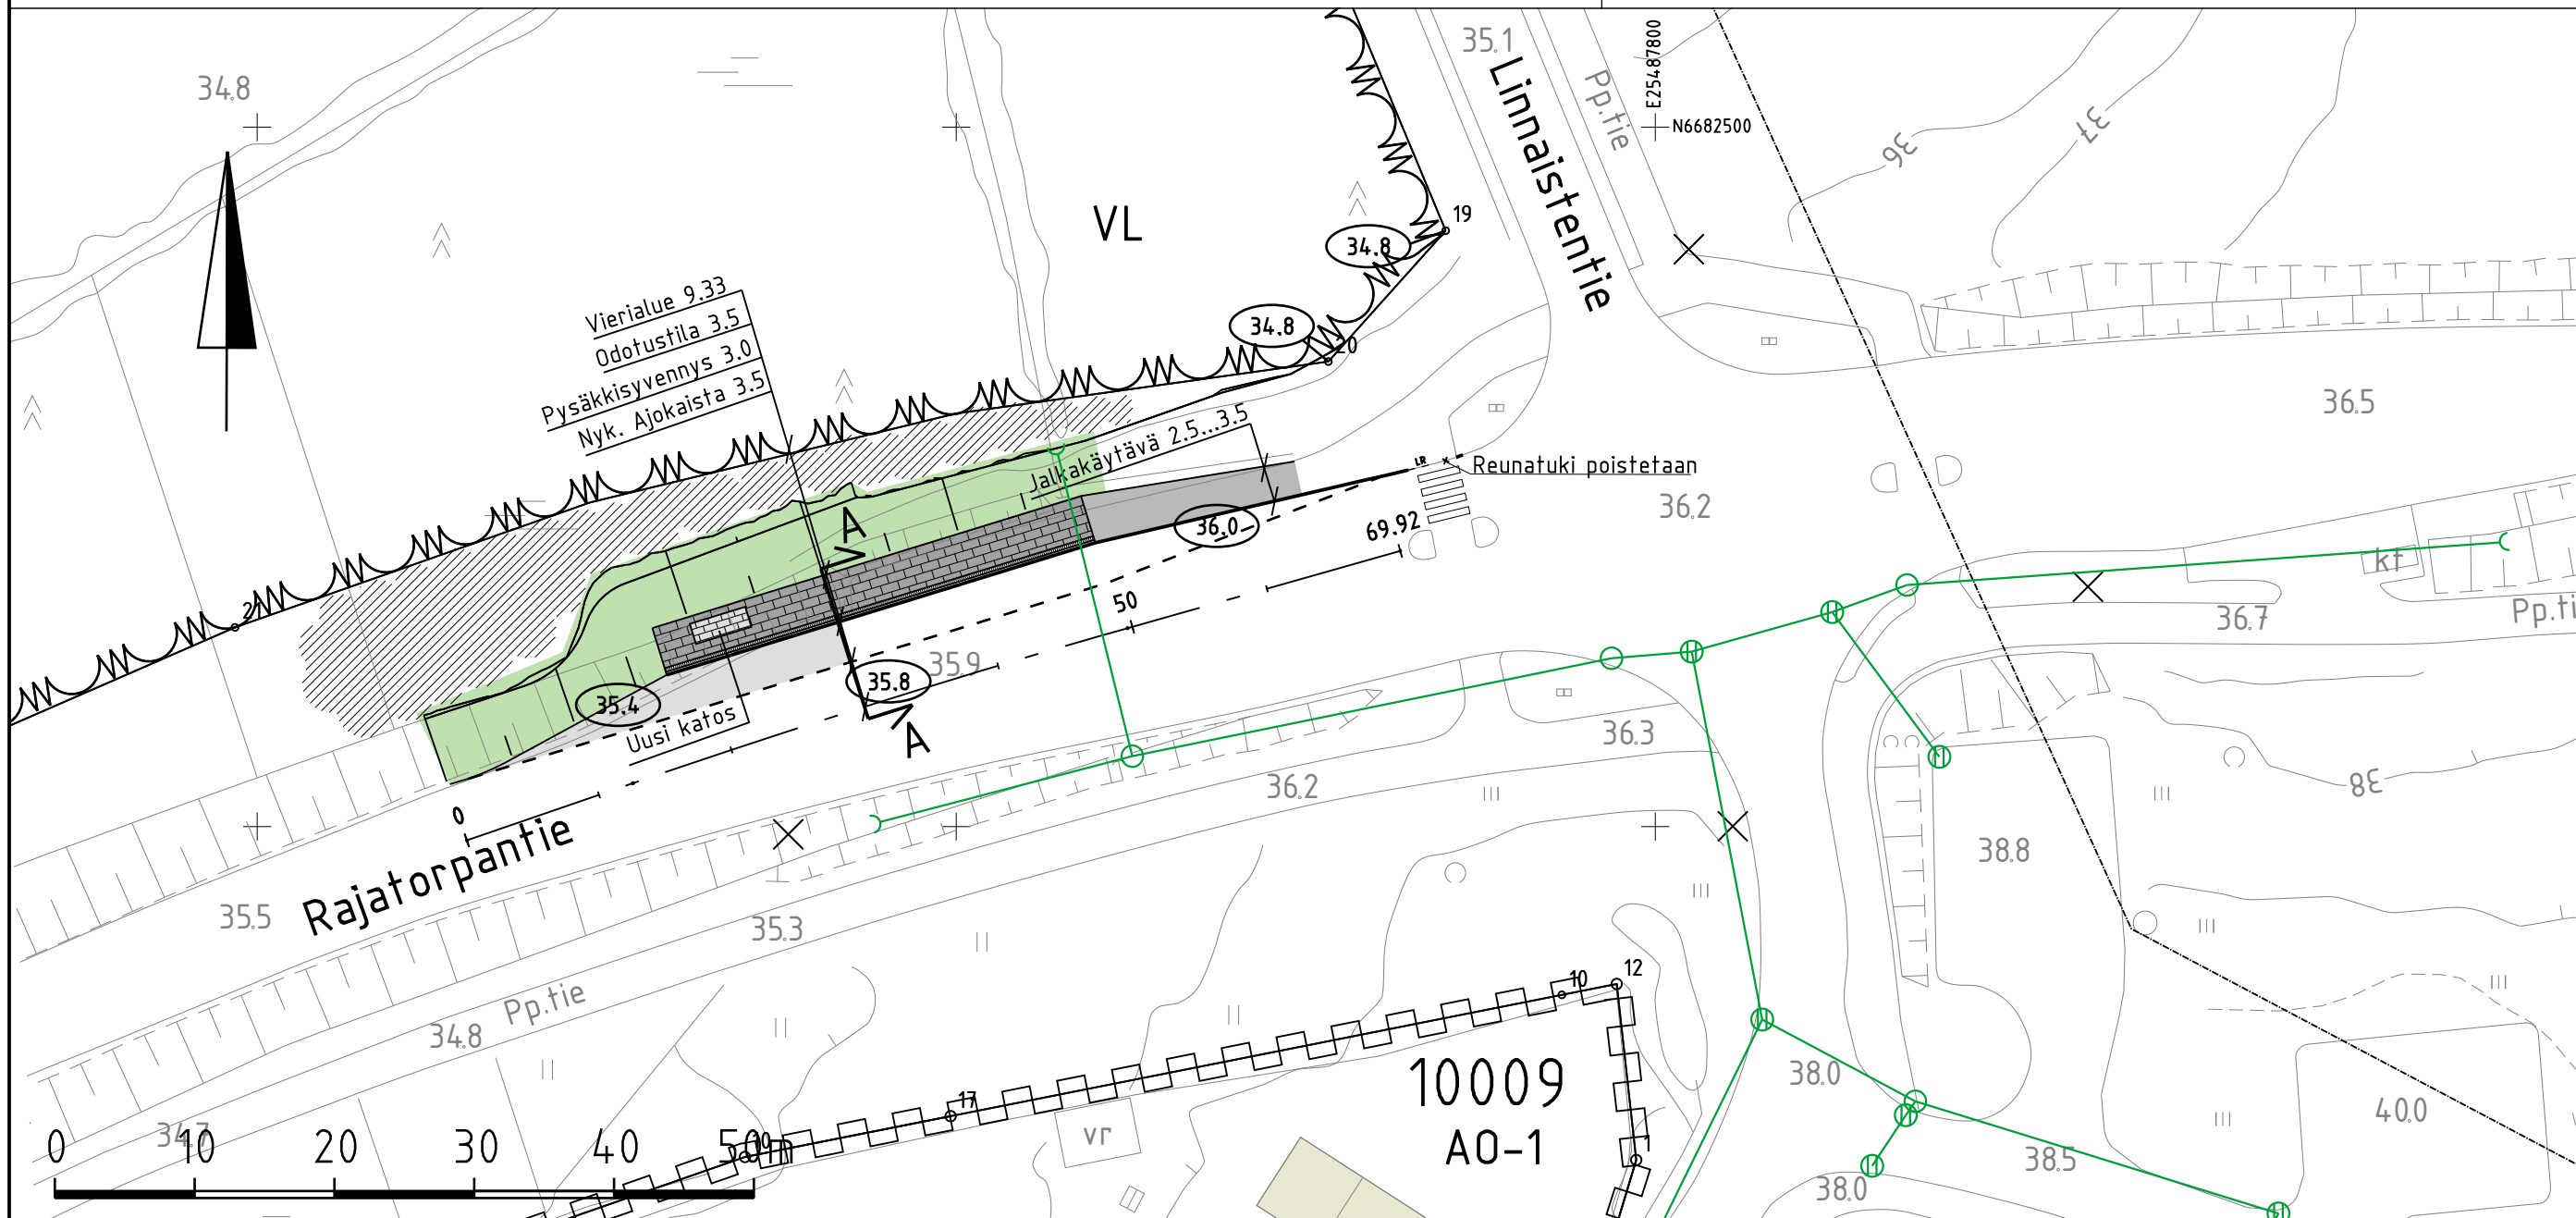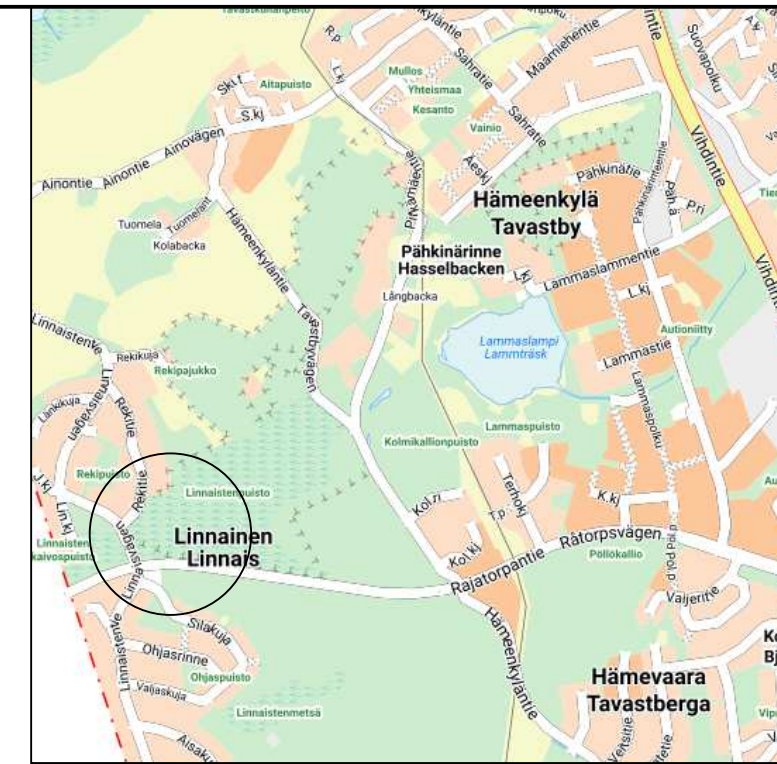

 VANTAAN KAUPUNKI KADUT JA PUISTOT				Hyv.	
				3.11.2022	
				Tark. Mikko Kettunen Suunn.	
10 LINNAINEN LINNAINEN RAJATORPANTIE LINNAISTENTIEN LIITTYMÄ LINJA-AUTOPYSÄKKI V1009 KATUSUUNNITELMA				Mittakaava 1:500 1:100	Koord.järj. ETRS-GK25 Korkeusjärj. N2000
				Liitt. piir.nro	
209	HALLINNOLLISET KATUSUUNNITELMAT			Hyv.	
				Hyv.	
				Piir.nro	
				59214-1	
GEOTEK- NIIKKA		Hyv.		Tark. Topi Vuorio	
		Tark.		Suunn. Bhavyasree Vakati	
				3.11.2022	
				3.11.2022	