


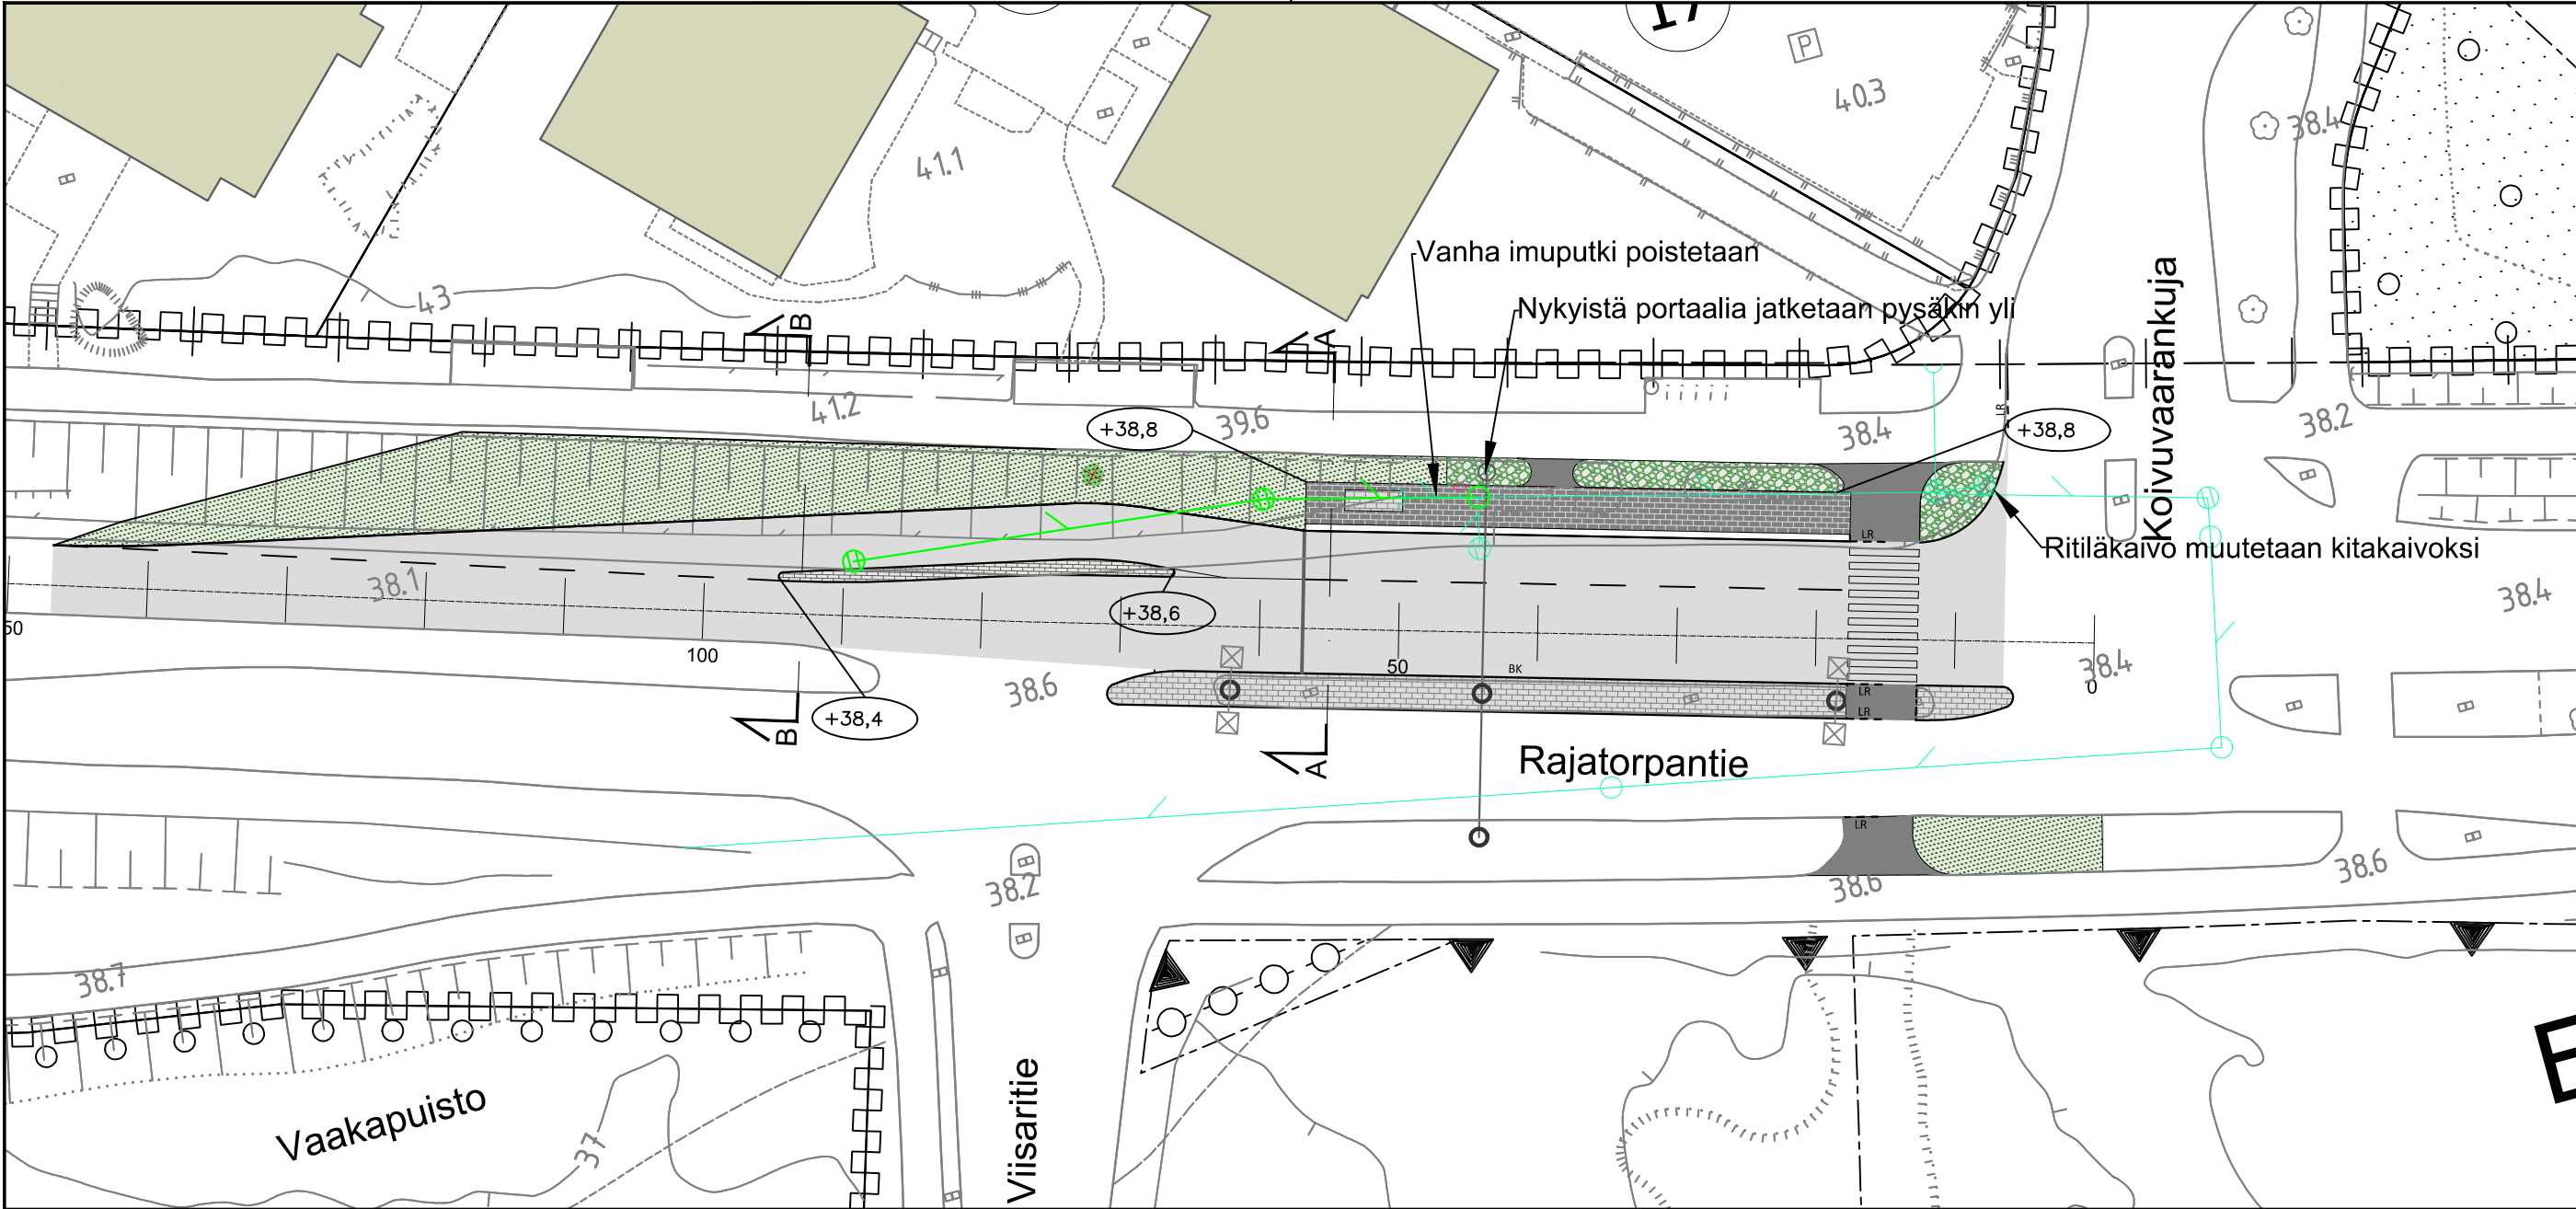


MERKINTÖJEN SELITYKSET:

- Ajorata, asfaltti
- Yhdistetty pyörätie ja jalkakäytävä, asfaltti
- Kenttäkiveys vihersaumalla
- Uusi/ ennallistettava nurmi
- Betonikiveys, harmaa/musta
- Suunniteltu reunatuki (harmaa luonnonkivi)
- Betonikivi
- Suunniteltu madallettu reunatuki
- Reunakivetön reunalinja (päällysteen reuna)
- +37,00 Likimääräinen korkeus
- Uusi hulevesiviemäri / kaivo
- Rakennettu hulevesiviemäri / kaivo


- poikkileikkaus A-A
- Nykyinen valaisin
- Poistettava puu



Rajatorpantie
Tyypipoikkileikkaus A-A
1:100

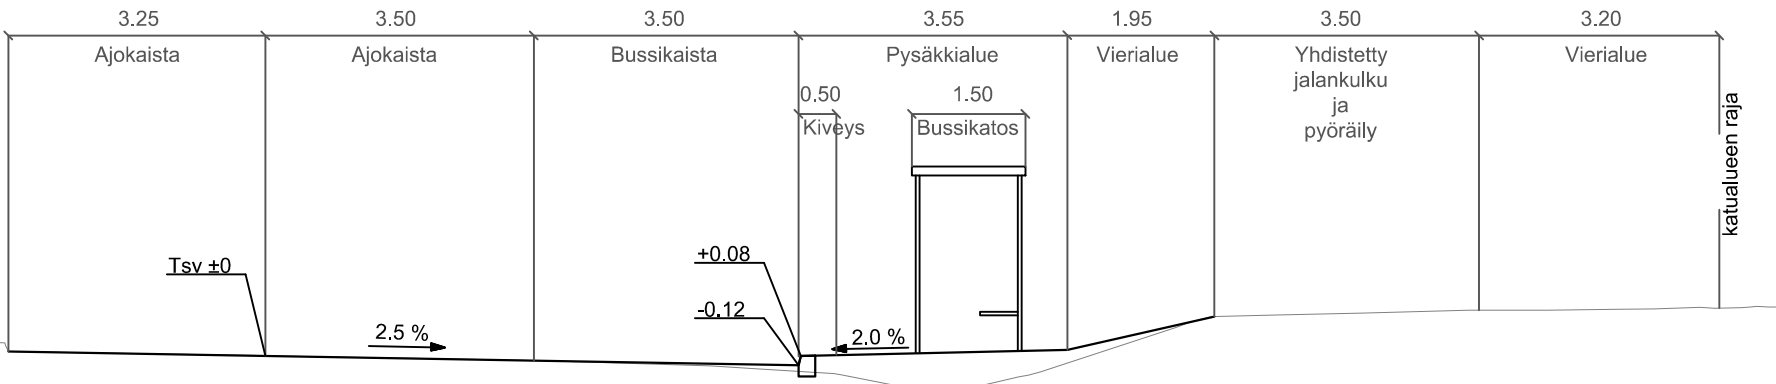

Rajatorpantie
Tyypipoikkileikkaus B-B
1:100

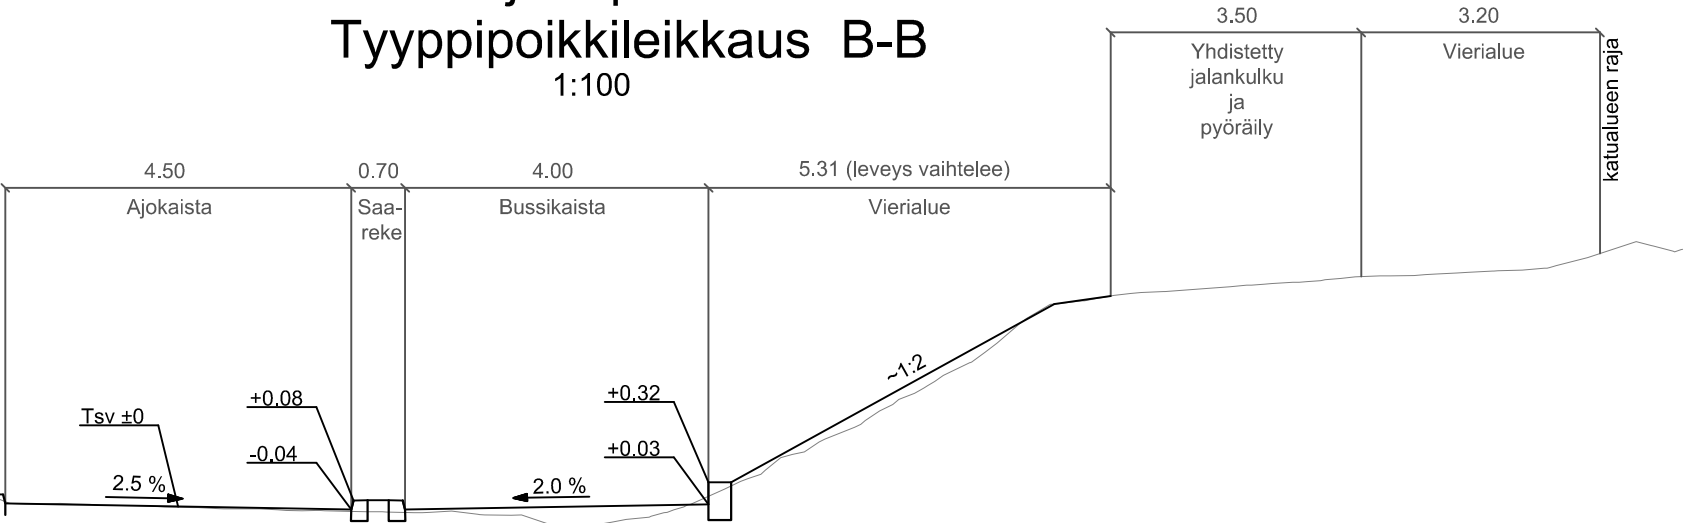

 VANTAAN KAUPUNKI KADUT JA PUISTOT				Hyv.		
				16.12.2024	Tark. Mikko Valkonen Suunn.	
11 HÄMEVAARA RAJATORPANTIE LINJA-AUTOPYSÄKKI V1203 KATUSUUNNITELMA				Mittakaava 1:500 1:100	Koord.järj. ETRS-GK25 Korkeusjärj. N2000	
				Liitt.piiir.nro		
209	HALLINNOLLISET KATUSUUNNITELMAT			Piir.nro 59690-1		
GEOTEK- NIIKKA		Hyv.			5.12.2024	Tark. H. Alava Bergroth
		Tark.			5.12.2024	Suunn. Ossi Inkiläinen
 HSY:n vesihuolto PL 300 00066 HSY p. (09) 15611		Nro		Hyv.		
				Tark.		
				Hyv.		
				Tark.		