

58669-1A


58669-1B

58669-1C

Tyypipoikkileikkaus L-L

Rälssikuja
Paalu 80

Katualue 60.50

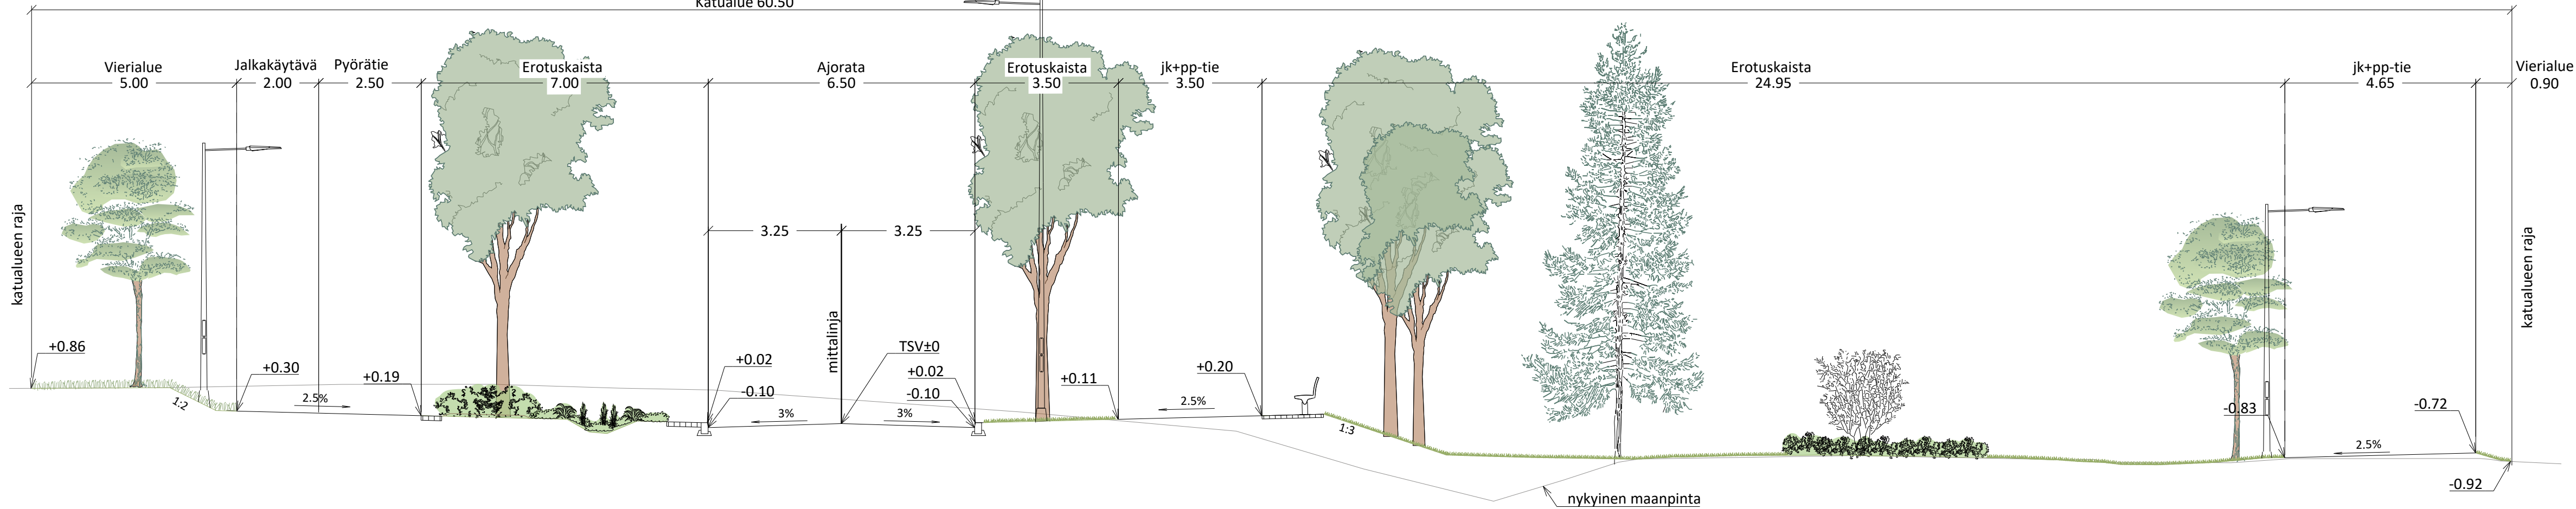

MERKINNÄT


- Ajorata, asfaltti
- Jalkakäytävä, jk+pp, asfaltti
- Noppakivi, harmaa
- Nurmikivi
- Kivituhka
- Kenttäkiveys

- Monilajinen lehtipensasryhmä, matala
- Katunurmi A2 /monilajinen kukkiva nurmi
- Biosuodatuspainanne + kostean paikan kasvillisuus
- Niitty, kukkiva; hulevesialtaan luiskissa tulvaniitty
- Poistettava puu
- Säilytettävä puu

- Hulevesiallas, paikoin hulevesi- ja kosteikkoperennaa
- Istutettava havupuu
- Istutettava lehtipuu, suuri tai pieni / kapealatvuksinen runkosuoja
- Istutettava yksittäispensas
- Luonnonreunatuki, V220, harmaa
- Madallettu luonnonreunatuki, V220, harmaa

- Luiskattu luonnonreunatuki, V220, harmaa
- Valaisinpylväs
- Hulevesiviemäri, hulevesikaivo, läpivirtauskita ja kitakaivo
- Rakennettu hulevesiviemäri ja hulevesikaivo
- Hulevesirumpu
- Huleveden viivytysallas

- Oja
- Likimääräinen korkeusasema
- Kaksipuoleinen penkki
- Painanne

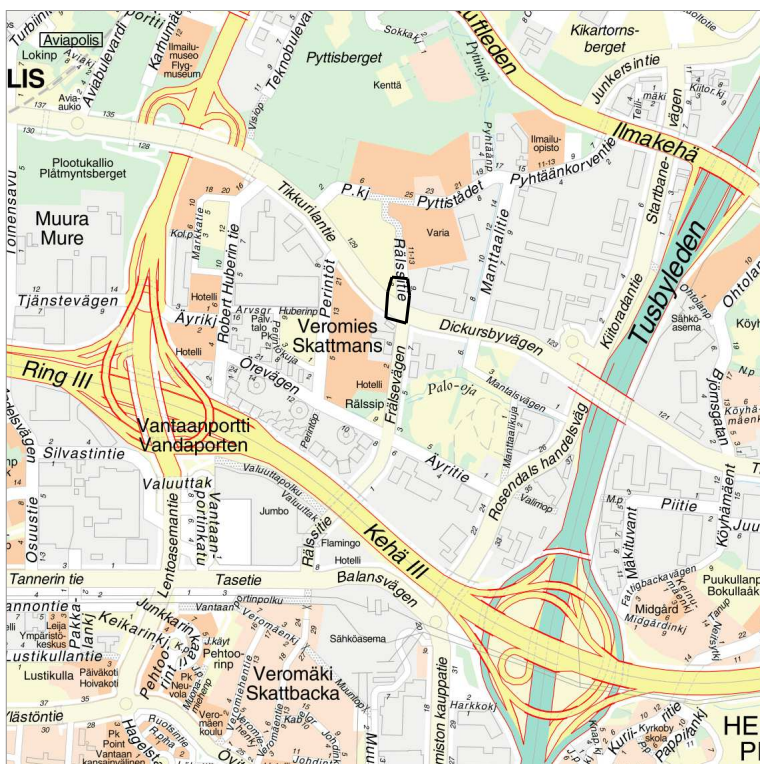

 VANTAAN KAUPUNKI KADUT JA PUISTOT		Hyv.	
		21.02.2023 Tark. S. Hakkarainen Suunn.	
52	VEROMIES RÄLSSIKUJA VÄLILLÄ TIKKURILANTIE - VANTAAN AMMATTIOPISTO VARIA	002465 VANTAAN RATIKKA: VEROMIES, ITÄ 520300 VEROMIES 2B	Mittakaava 1:100 1:500 Koord.järj. ETRS-GK25 Korkeusjärj. N2000
KATUSUUNNITELMA		Liitt.piiir.nro 58662-1	
209	HALLINNOLLISET KATUSUUNNITELMAT		Piir.nro 58669-1
GEOTEK- NIIKKA	Hyv. Tark.	 23.12.2022 Tark. Suunn. A. Heinonen	