




Kehä III silta
Tyypipoikkileikkaus D-D
Rälsstie
Paalu 260

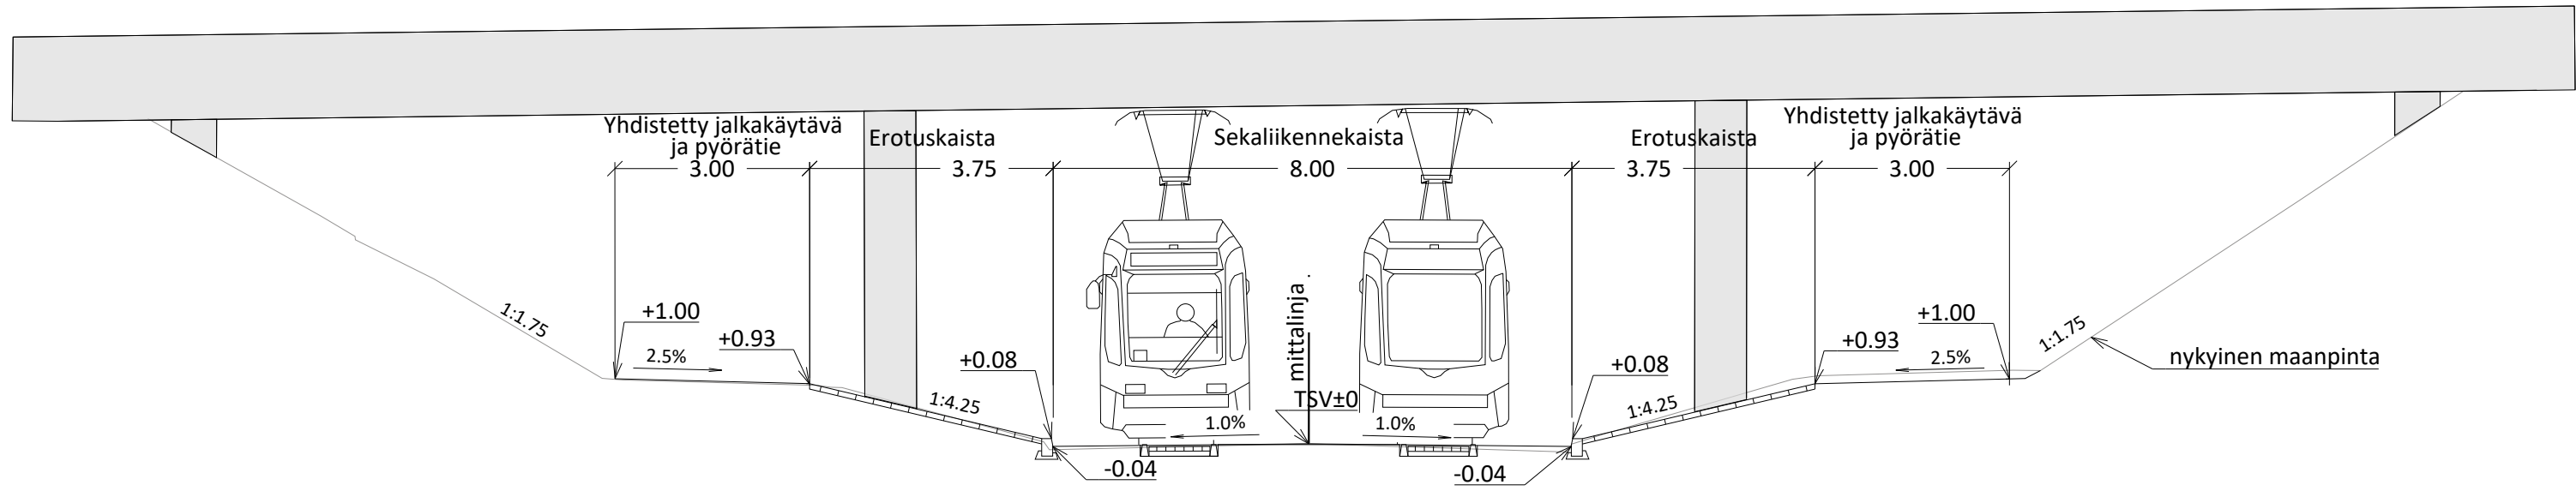

Tyypipoikkileikkaus F-F
Rälsstie
Paalu 490

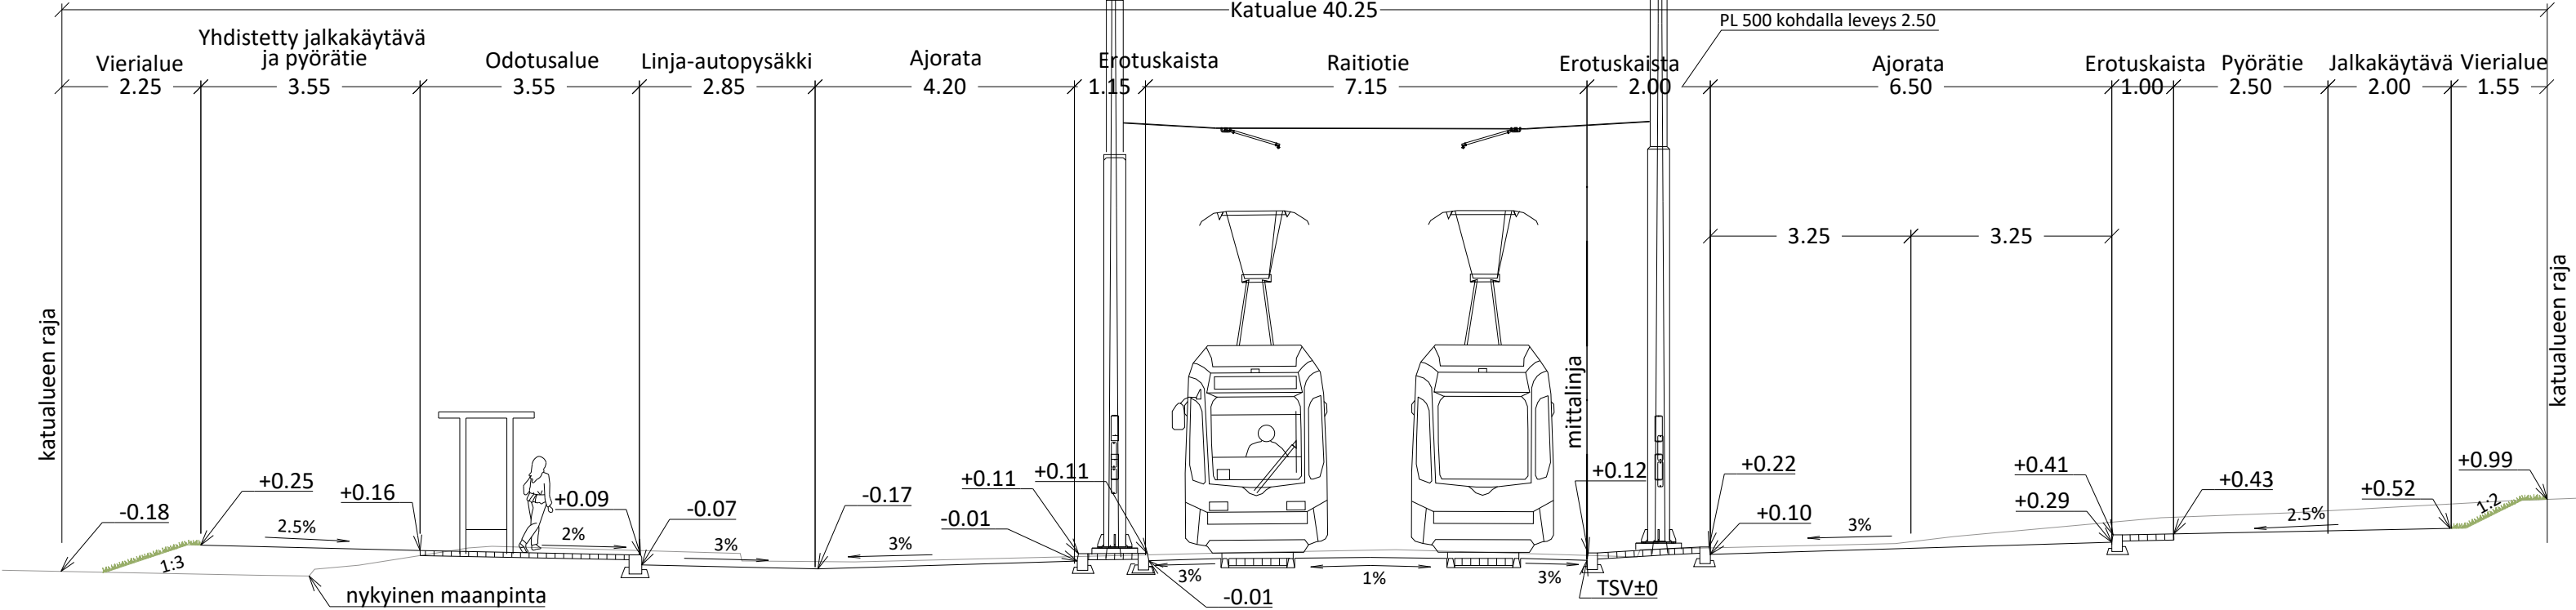


Pylväät PL 350 kohdalla
Tyypipoikkileikkaus E-E
Rälsstie
Paalu 360

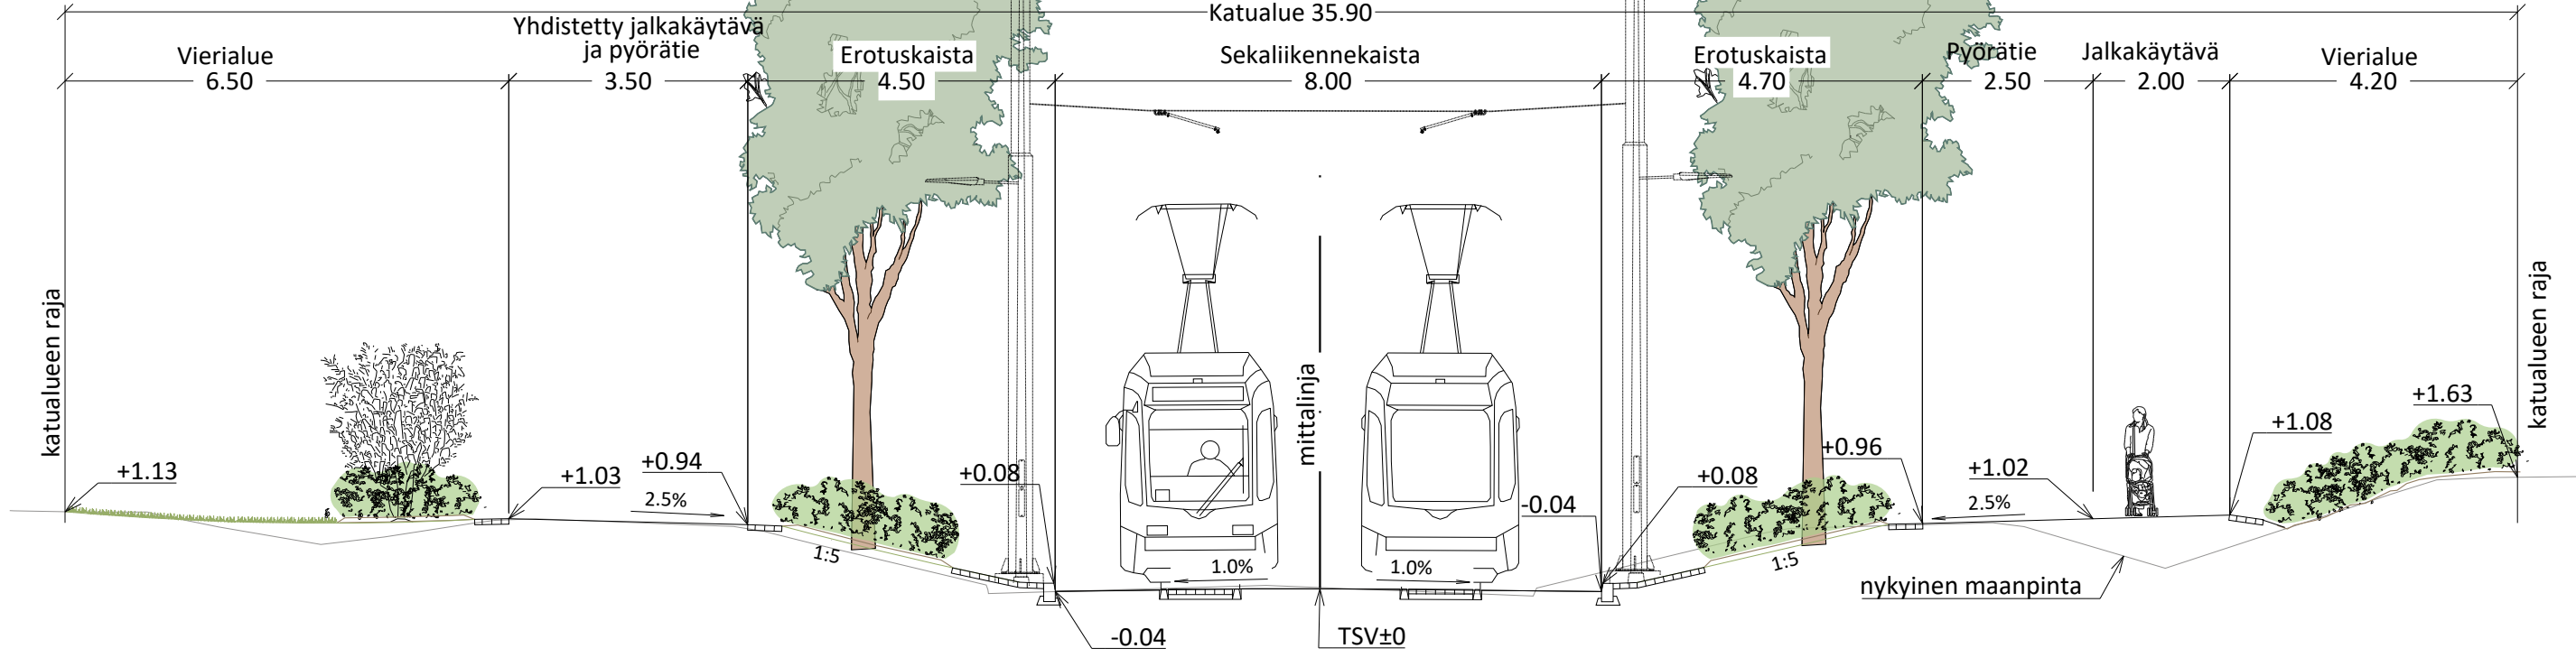

MERKINNÄT

- | | | | | |
|-------------------------------|---|---|-----------------------------------|--|
| Ajorata, asfaltti | Katunurmi A2 /monilajinen kukkiva nurmi | Säilytettävä puu | Noppakiviraita, 2/3 kiveä | Hulevesiviemäri, hulevesikaivo, läpivirtauskita ja kitakaivo |
| Jalkakäytävä, jk+pp, asfaltti | Puuvartinen maanpeitekasvillisuus | Istutettava yksittäispensas | Likimääräinen korkeusasema | Rakennettu hulevesiviemäri ja hulevesikaivo |
| Betonikivi, harmaa | Ruohovartinen maanpeitekasvillisuus | Istutettava lehtipuu, suuri tai pieni / kapealatuksinen, runkosuoja | Ratasähköpylväs | Hulevesirumpu |
| Betonikivi, valkoinen | Monilajinen lehtipensasryhmä, matala | Istutettava lehtipuu, juurusuoja, kantava kasvualue | Valaisinylväs | Pysäkkikatos |
| Betonikivi, musta | Monilajinen lehtipensasryhmä, korkea | Luonnonreunatuki, V220, harmaa | Yhteiskäyttöpylväs, köysiportaali | Liikennevalot |
| Noppakivi, harmaa | Poistettava puu tai pensas | Luiskattu luonnonreunatuki, V220, harmaa | Raitiotiekiskot | |

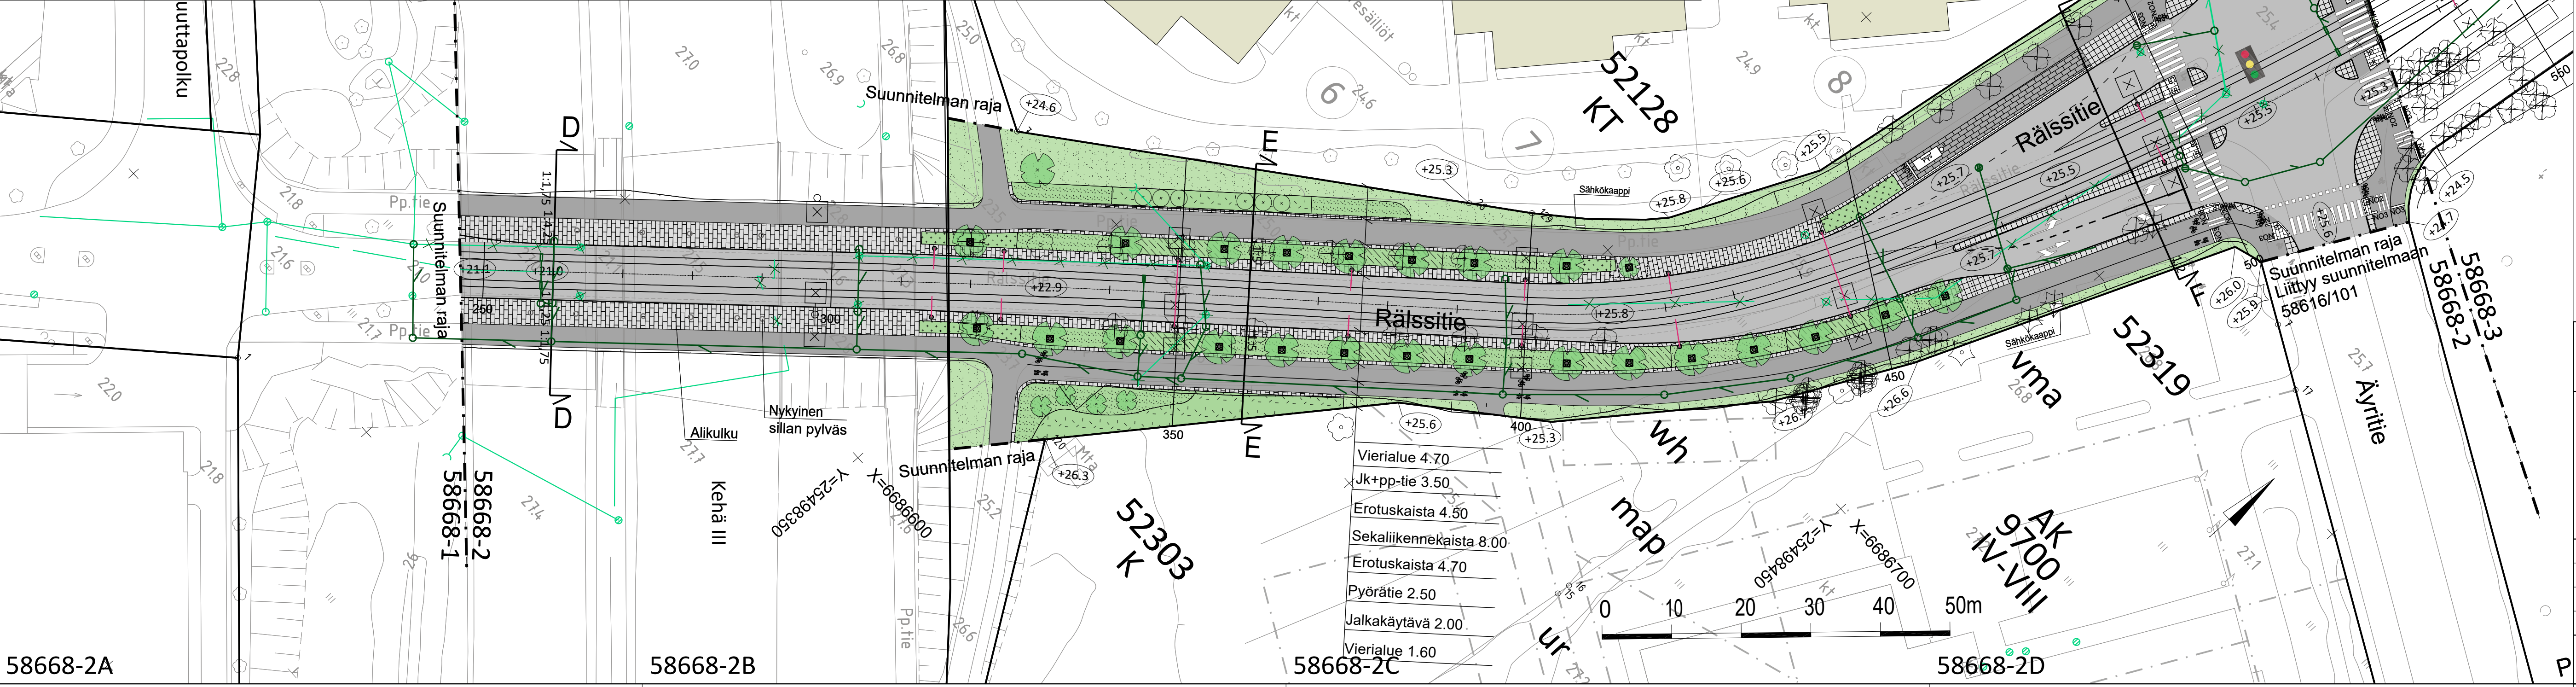

 VANTAAN KAUPUNKI KADUT JA PUISTOT		Hyv 21.2.2023 Tark. S. Hakkarainen Suunn.	
52	VEROMIES RÄLSSITIE VÄLILLÄ KEHÄ III - ÄYRITIE KATUSUUNNITELMA	001180 PAKKALA, VANTAAN RATIKKA: PAKKALA 002373 ANNEFRED ETELÄINEN	Mittakaava 1:100 1:500 Koord.järj. ETRS-GK25 Korkeusjärj. N2000
209	HALLINNOLLISET KATUSUUNNITELMAT		Piir.nro 58668-2
GEOOTEK- NIIKKA		Hyv. Tark.	 23.12.2022 Tark. T. Mäkelä Suunn. A. Heinoenen 23.12.2022