


58668-1B

58668-1D

TYYPPIPOIKKILEIKKAUS A-A

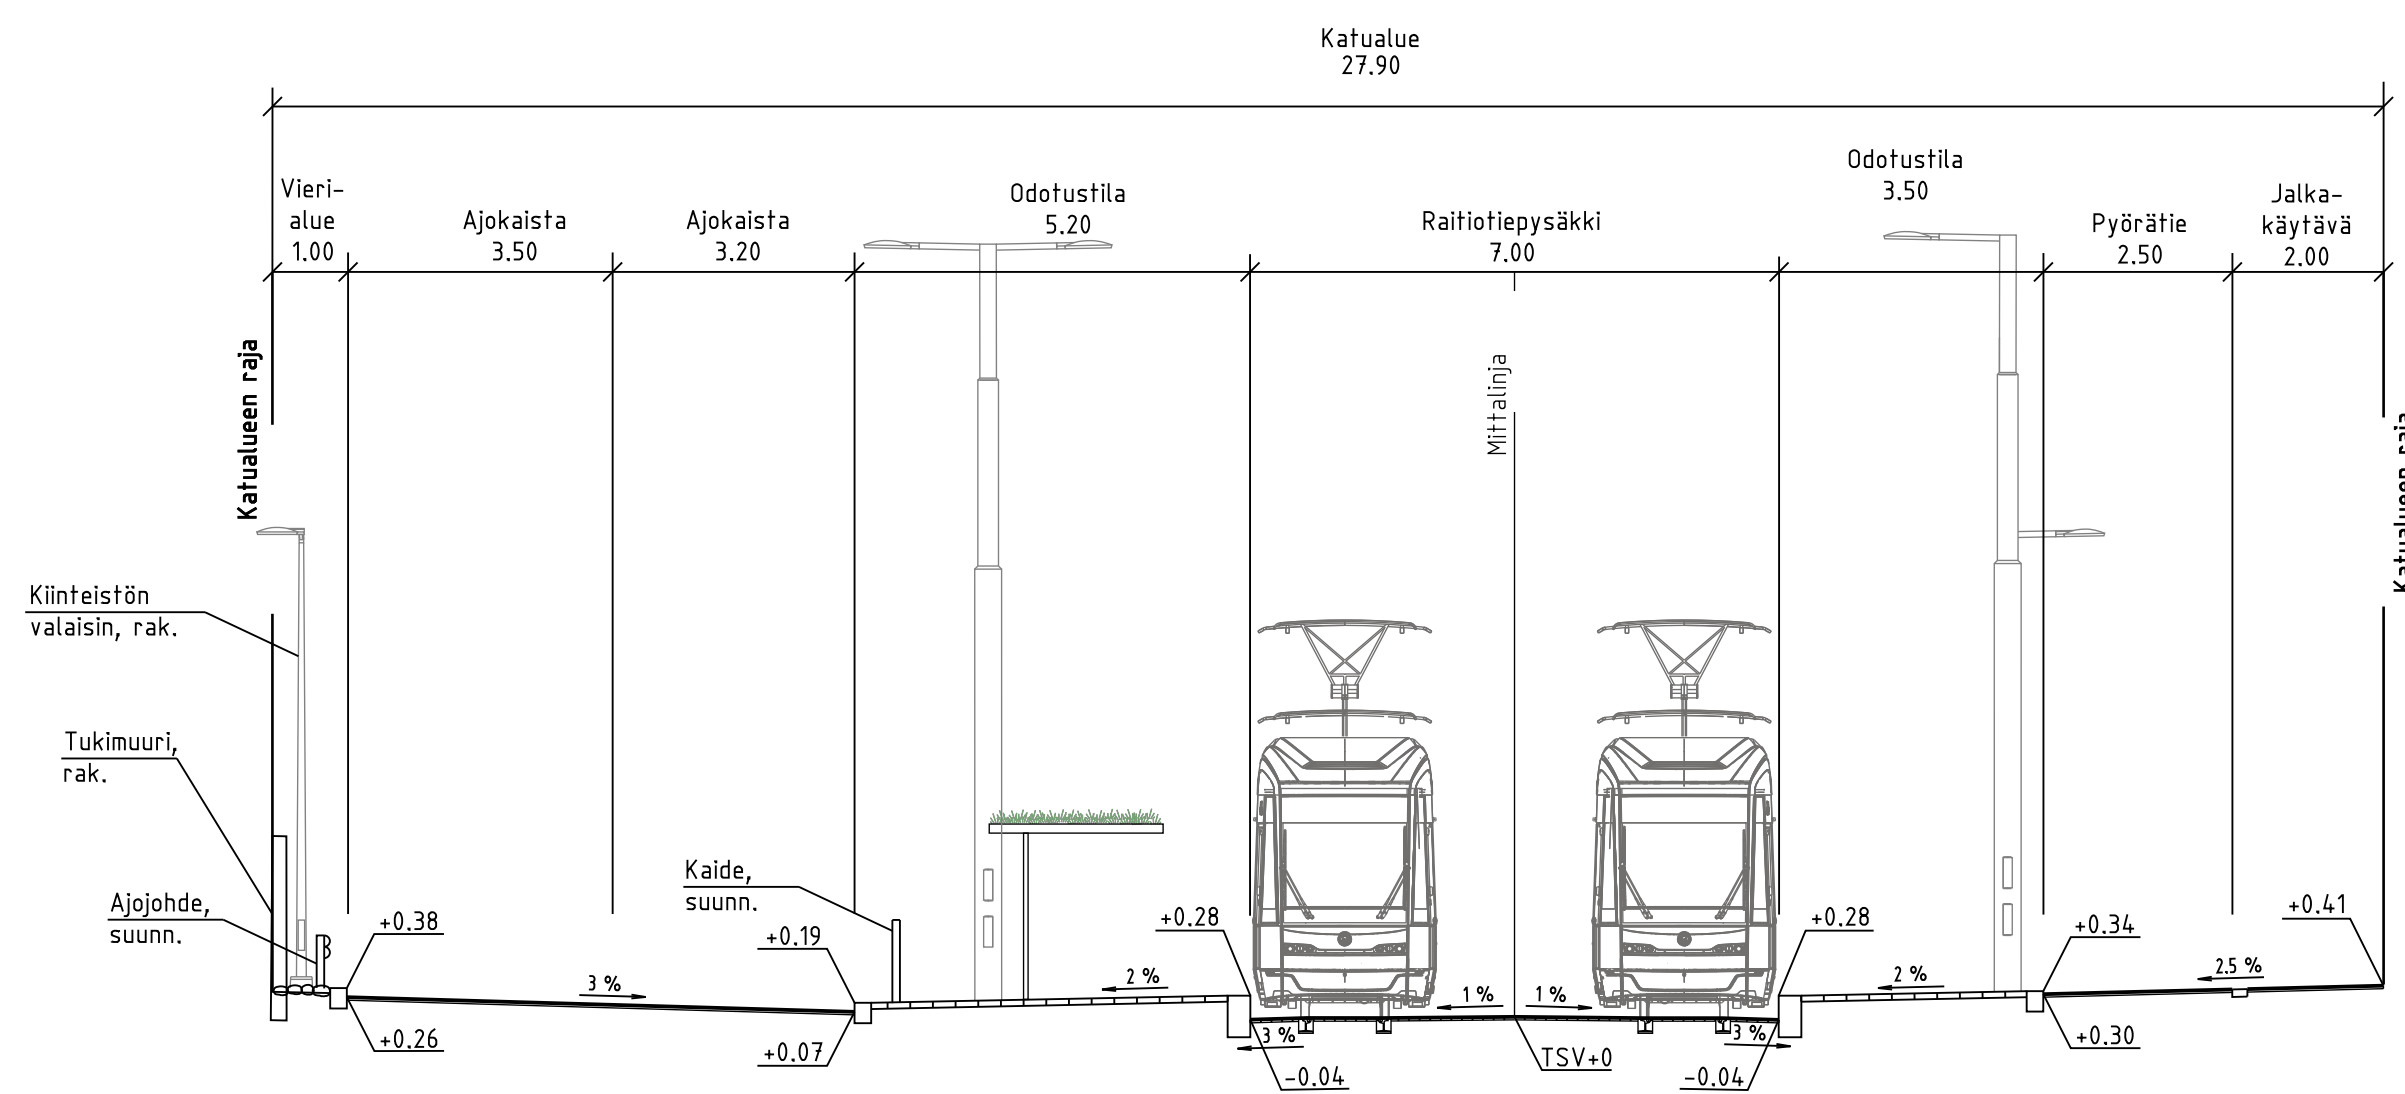


MERKINNÄT

- | | |
|---|---|
|  | Ajanoraa, asfaltti |
|  | Raitiotien ylityspaikka |
|  | Jk+pp-tie / jk, asfaltti |
|  | Betonikivi, valkoinen/harmaa/musta |
|  | Noppakivi, harmaa |
|  | Graniittilaatta, harmaa |
|  | Kenttäkivi |
|  | Kivituha |
|  | Katunurmi |
|  | Lehtipensas, matala |
|  | Maanpeltikasvillisuus, ruohovartinen ja puuvartinen |
|  | Niitty |
|  | Nykyinen avokallio |




- | | |
|---|--|
|  | Istutettava lehtipuun runkосуgalla |
|  | Poistettava puu |
|  | Poistettava pensas |
|  | Reunatuki, luonnonkivi V220 harmaa |
|  | Luiskattu, reunatuki, luonnonkivi LR220 harmaa |
|  | Upotettu, reunatuki, luonnonkivi V220 harmaa |
|  | Noppakiviraita, 2 kiveä |
|  | Noppakiviraita, 3 kiveä |
|  | Rak. hulevesiviemäri ja hulevesikaivo |
|  | Hulevesiviemäri ja hulevesikaivo |
|  | Kiskokaivot |
|  | Kitakaivo |
|  | Yhteiskäyttöpölyväls, köysiportaali |
|  | Ajojohtinöpyväls, köysiportaali |
|  | Nykyinen valaisin |
|  | Jakokaappi |

- | | |
|---|--------------------------------------|
|  | Liikennevalo-ohjattu liittymä |
|  | Roska-astia |
|  | Ajojohde |
|  | Kaide |
|  | Raitiotiekiskot |
|  | Kadun likimääräinen korkeusasma |
|  | Tontin likimääräinen korkeusasma |
|  | Pysäkkikatos |
|  | Pysäkkikatos, viherkatto |
|  | Varoitusalue, valkoinen betonikivi |
|  | Reunatuki ja 2 betonikiven raita |
|  | Suojatie/suojatie ja pyörätien jatke |

TYYPPIPOIKKILEIKKAUS B-B

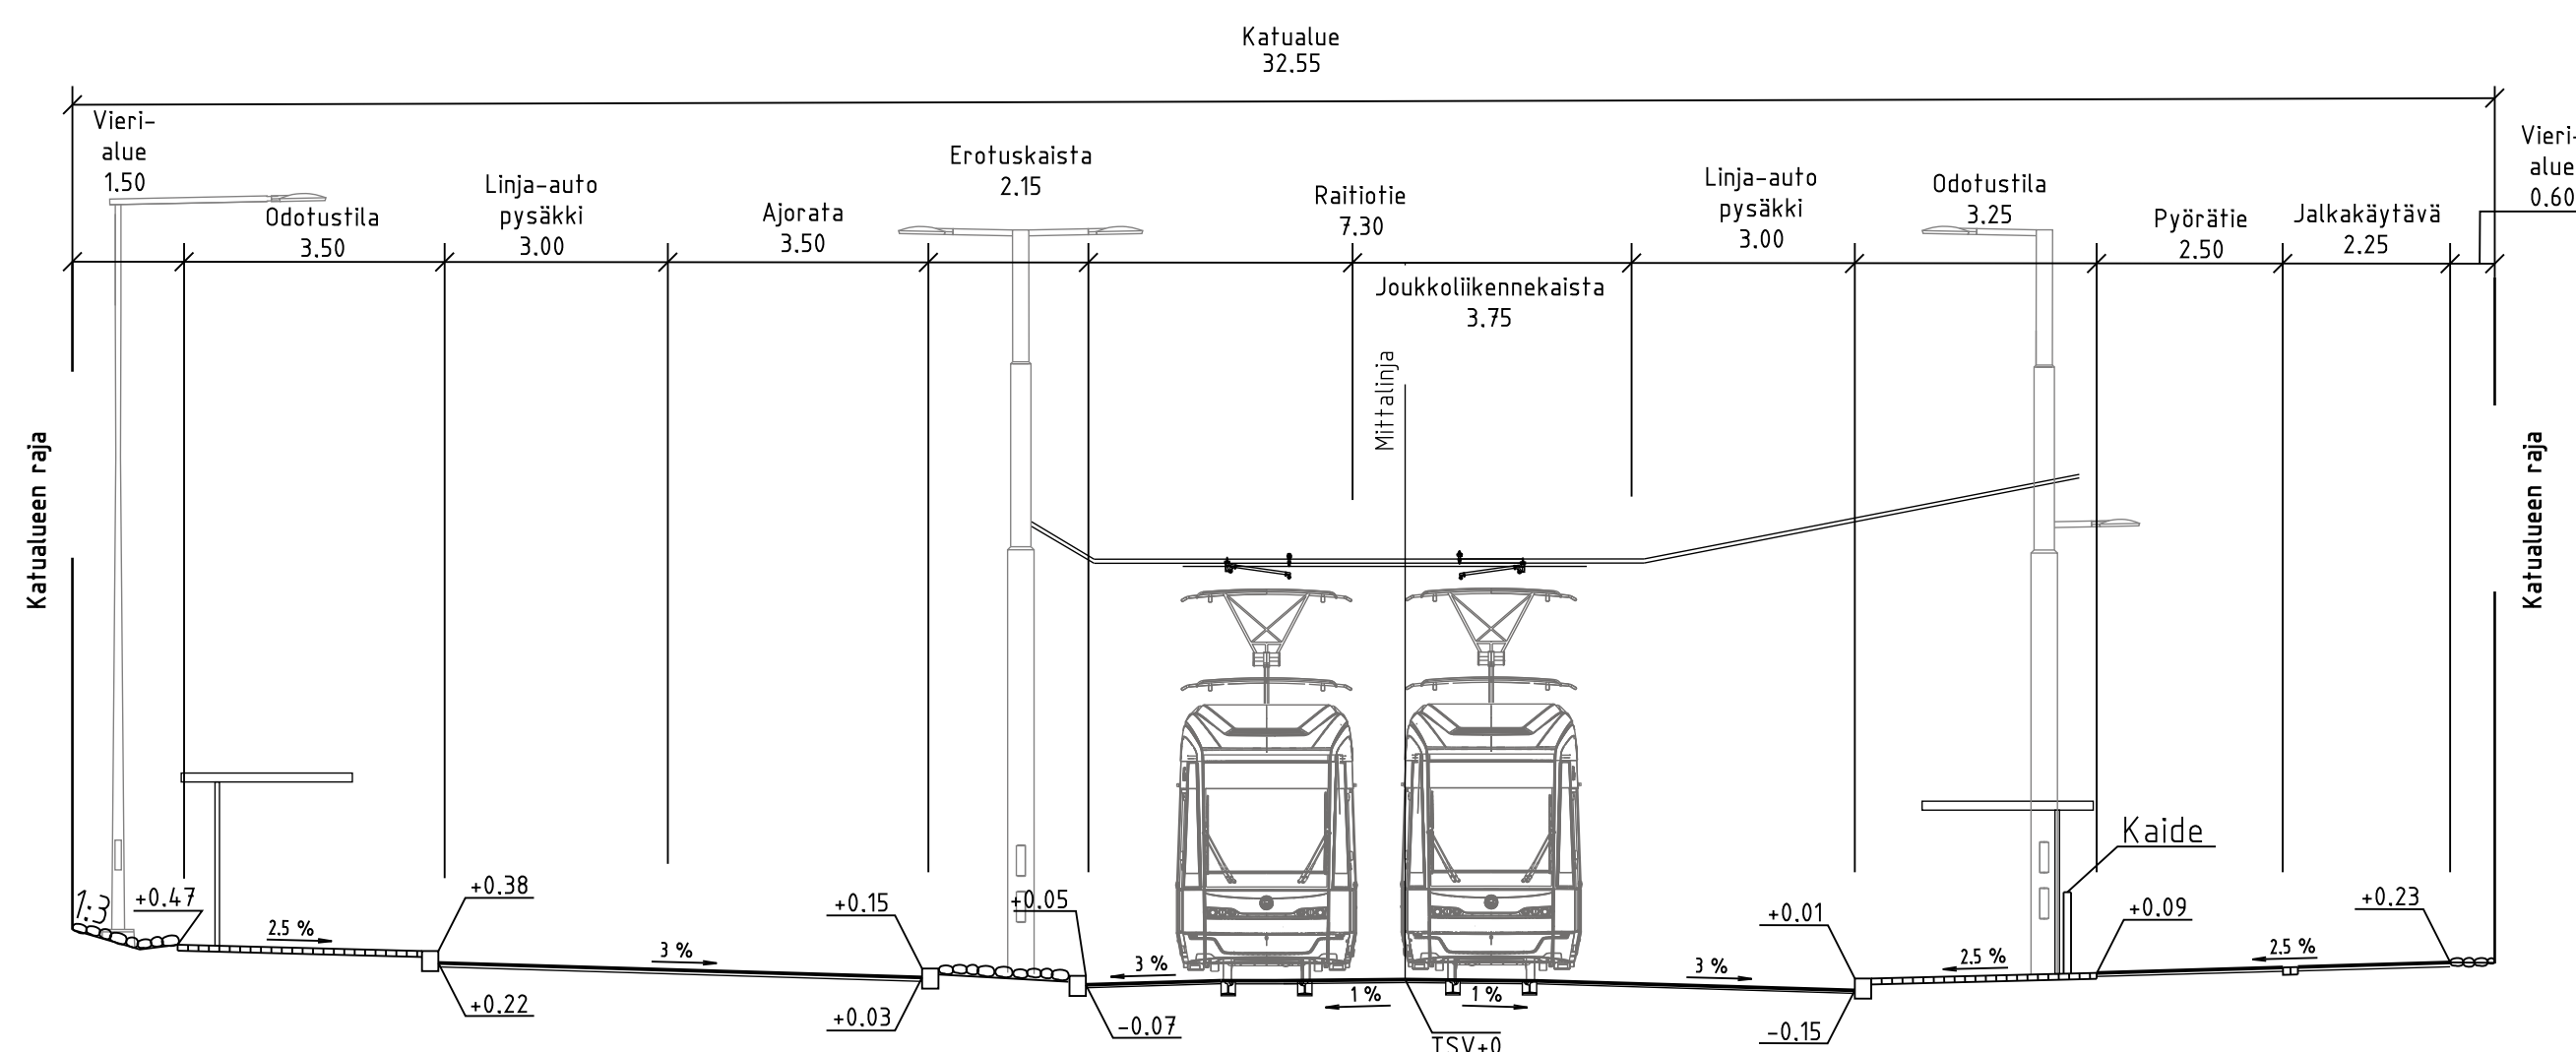

TYYPPIPOIKKILEIKKAUS C-C

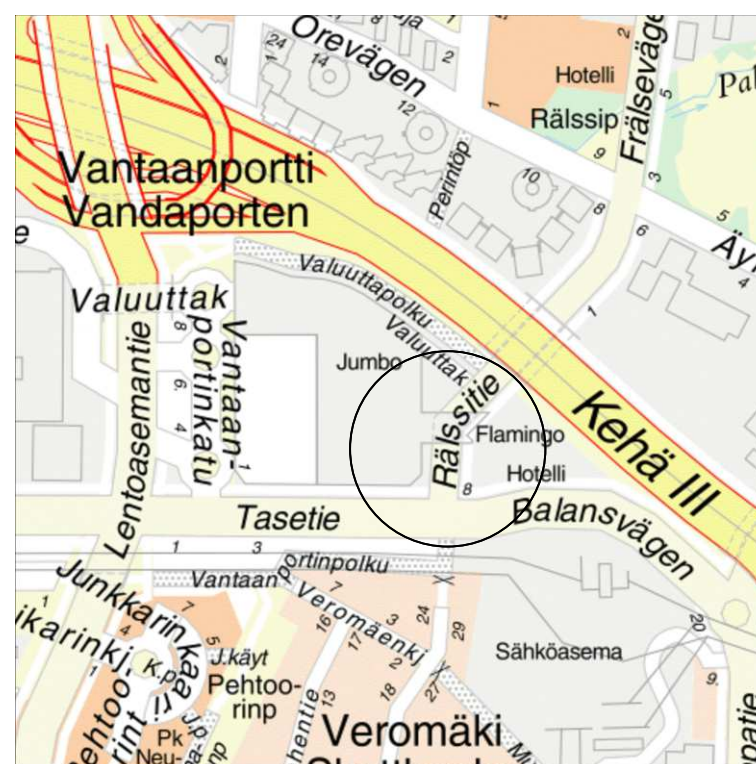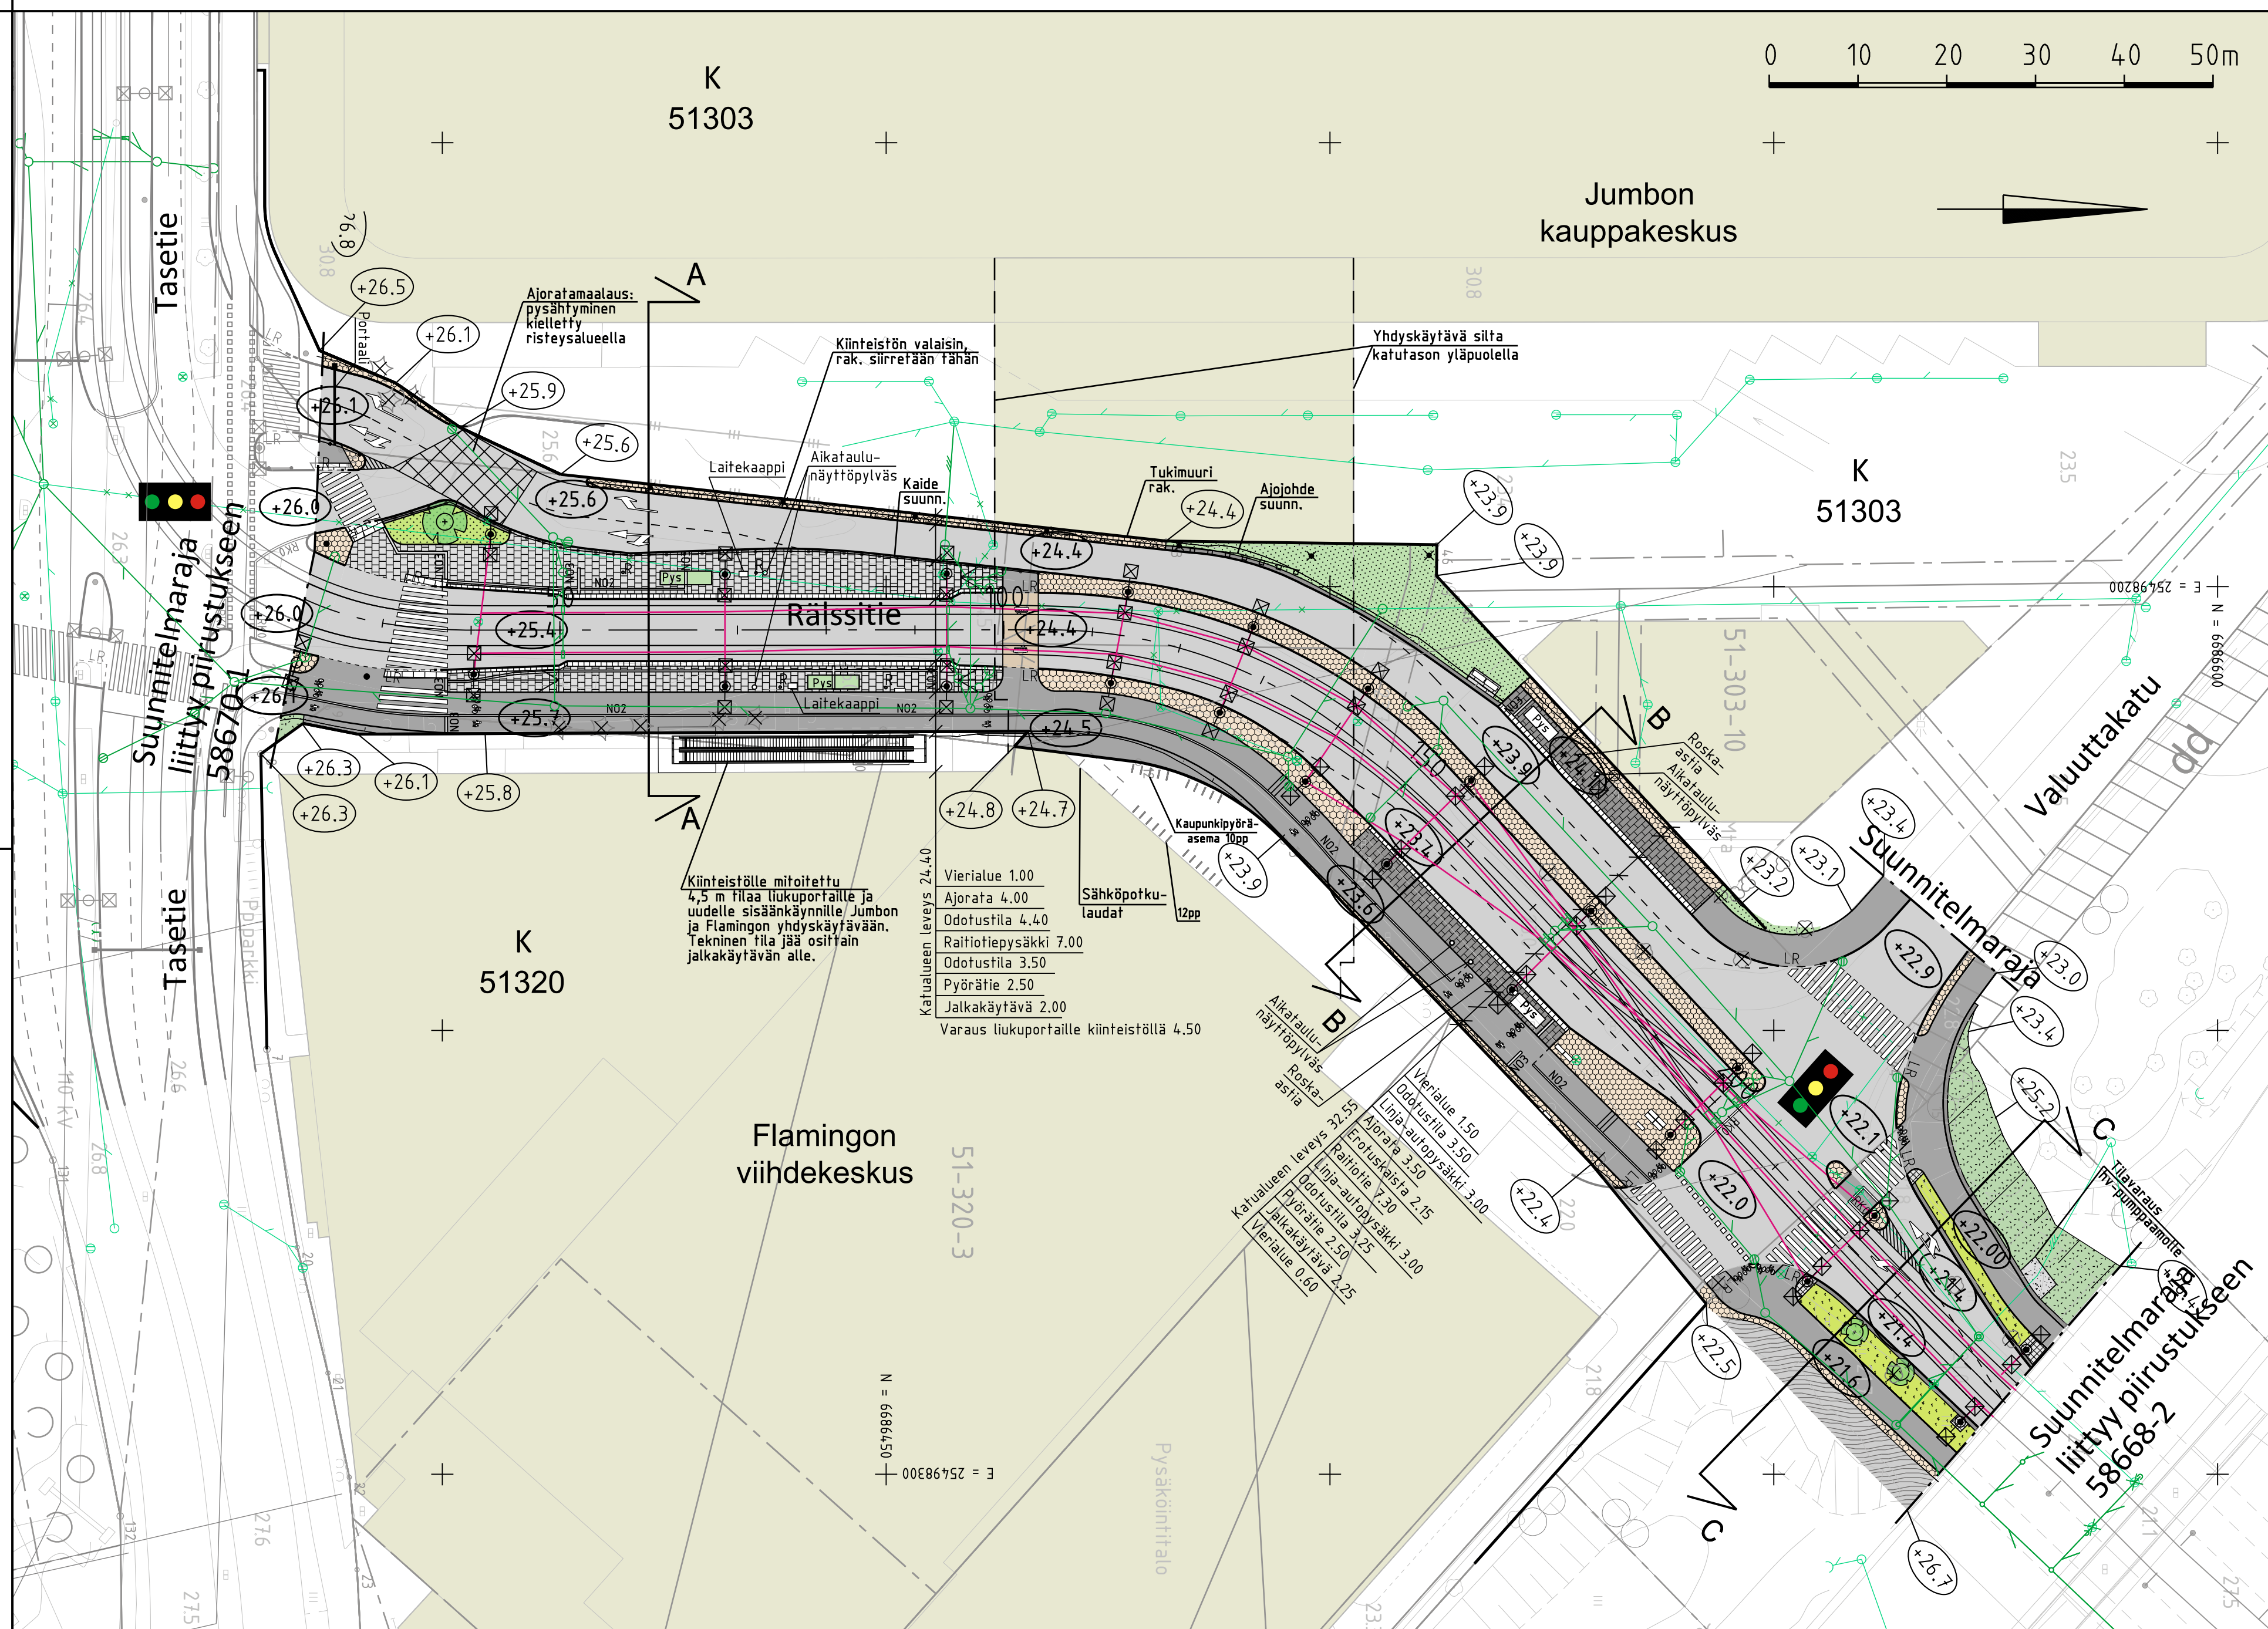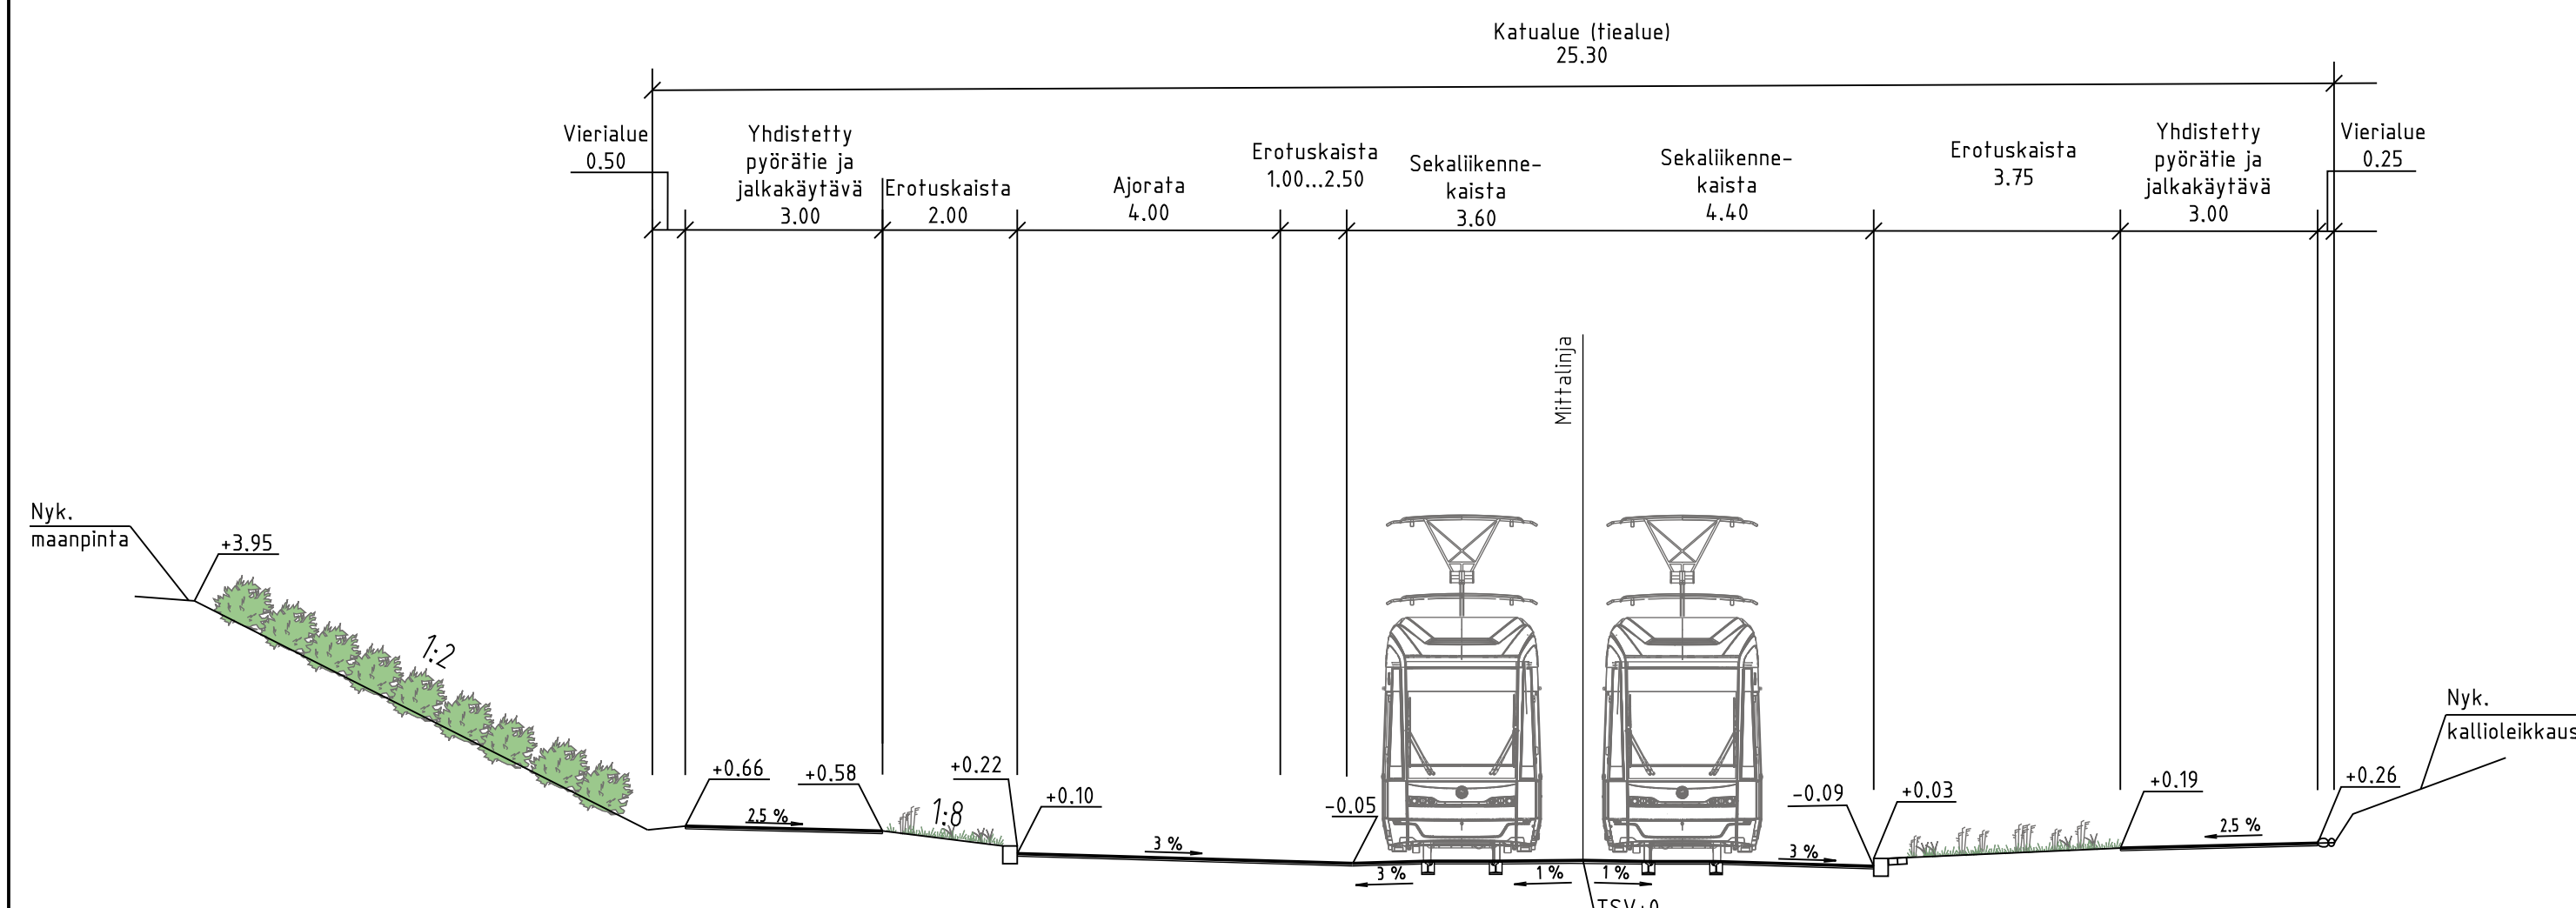

	VANTAAN KAUPUNKI KADUT JA PUISTOT				Hyv.	
					21.4.2023	Tark. S. Hakkarainen
51	PAKKALA		002464 - VANTAAN RATIKKA: PAKKALA 001857 - PAKKALA 001180 - PAKKALA, VEROMIES		Mittakaava 1:500 1:100	Koord.järj. ETRS-GK25 Korkeusjärj. N2000
	RÄLSSTIE VÄLILLÄ TASEITE - KEHÄ III SILLAN ETELÄ REUNA KATUSUUNNITELMA				Liitt.piiir.nro 58670-1; 58668-2	
209	HALLINNOILLISET KATUSUUNNITELMAT		Hyv.		Hyv.	
					Piiir.nro	
						58668-1
GEOTEK- NIIPKA	Hyv. Tark.			24.3.2023 24.3.2023	Tark. Teemu Malmelin Suunn. Veera Bergström	