
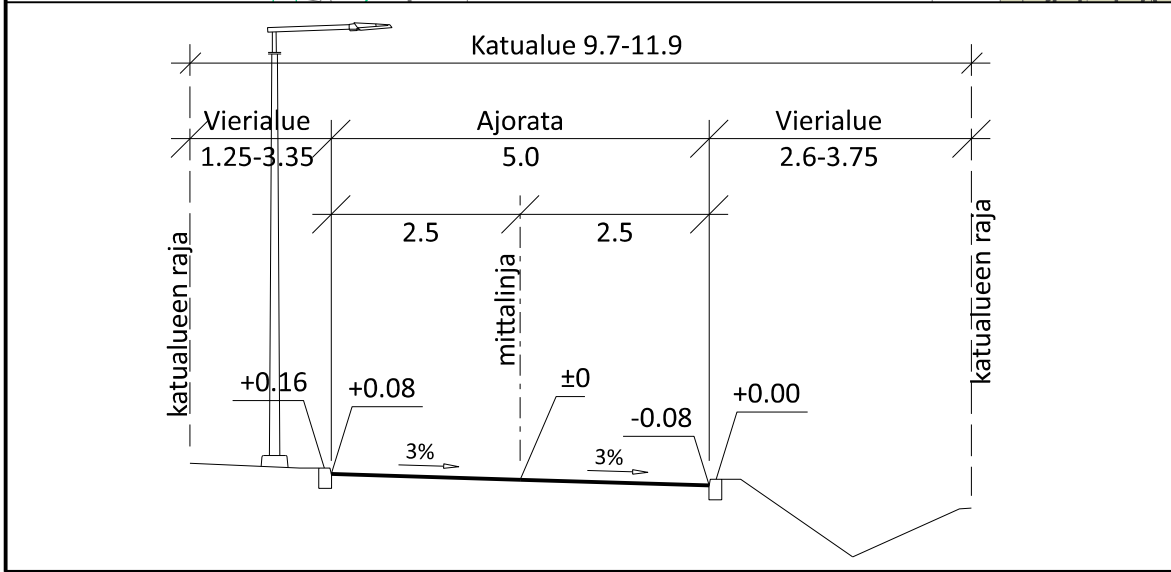
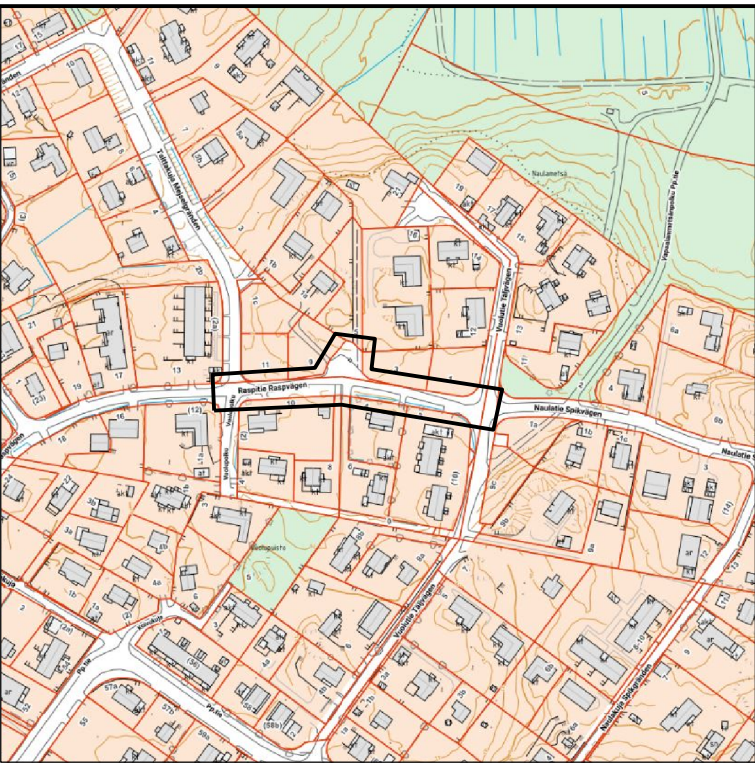


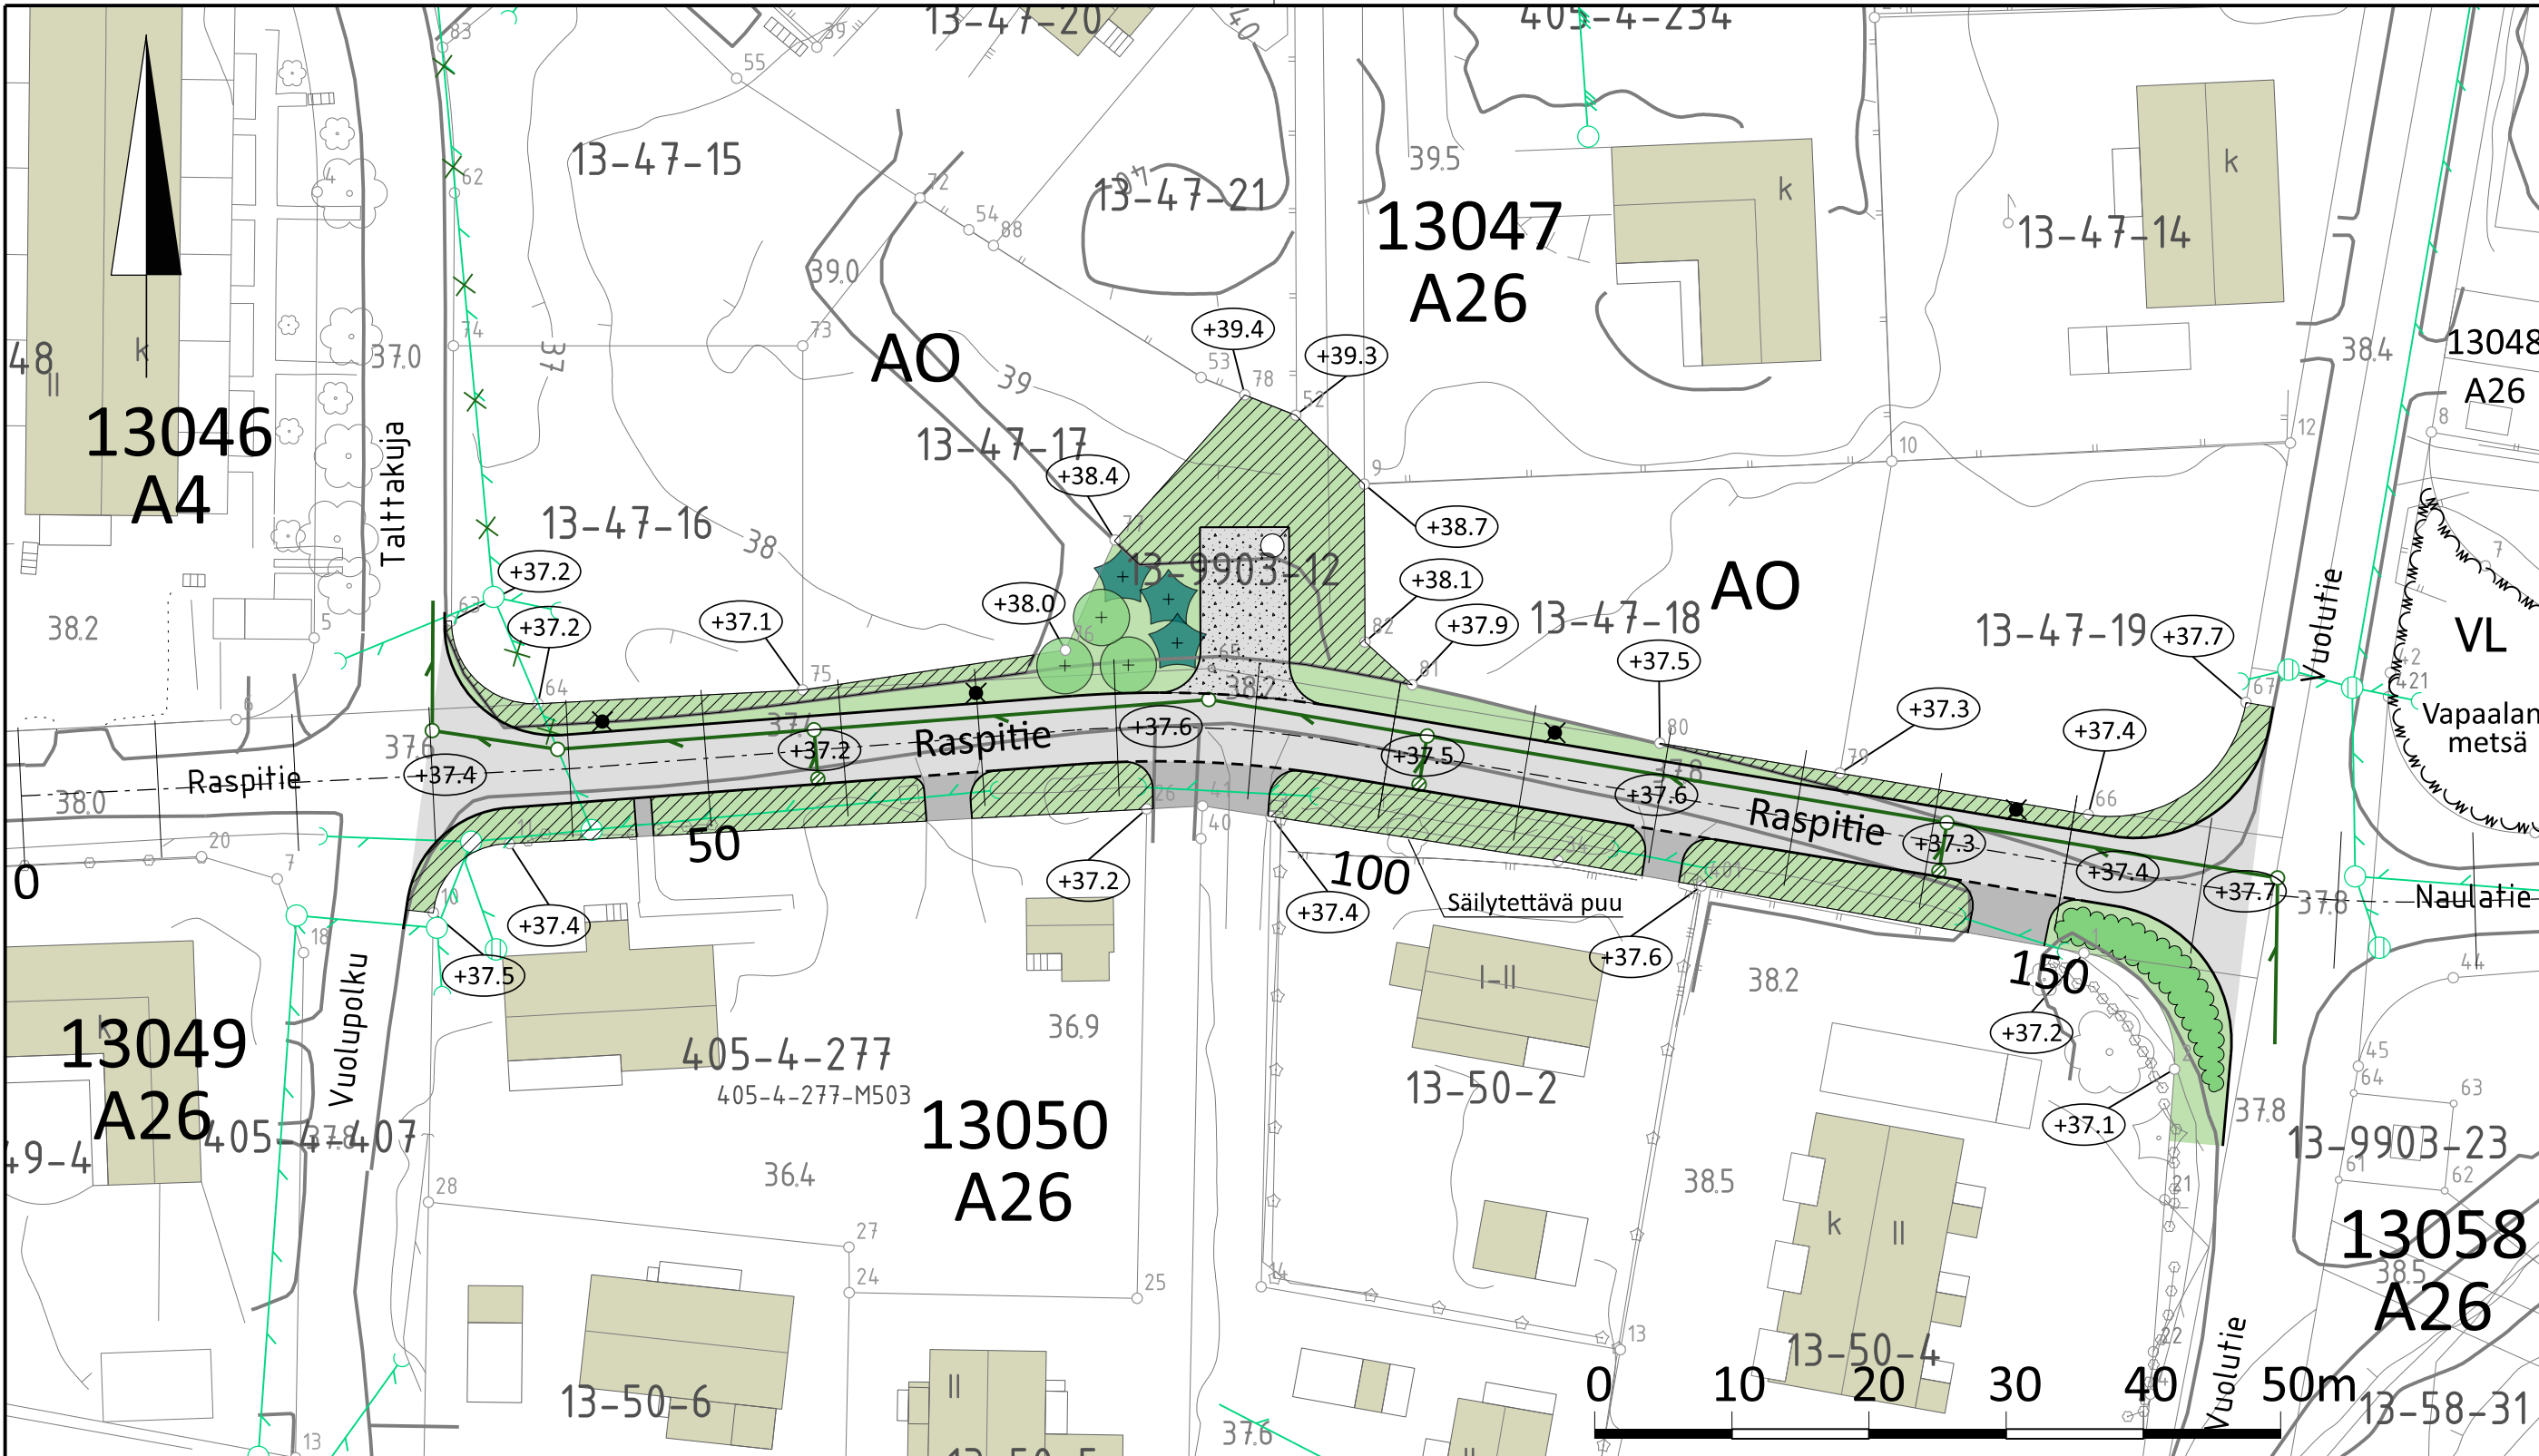

- Ajorata, asfaltti
- Ajoliittymä, asfaltti
- Kivituhka
- Niitty
- Säilytetään olemassa olevaa kasvillisuutta
- Istutettava lehtipuu
- Istutettava havupuu
- Lehtipensas
- Luonnonreunatuki, V170, harmaa
- Madallettu luonnonreunatuki, V170, harmaa
- Hulevesiviemäri ja hulevesikaivo
- Rakennettu hulevesiviemäri ja hulevesikaivo
- Poistuva hulevesiviemäri
- Kadun likimääräinen korkeusasema
- Valaisin

 VANTAAN KAUPUNKI KADUT JA PUISTOT		Hyv.	
		2.6.2025	Tark. Sauli Hakkarainen
		2.6.2025	Suunn. Samuli Asikainen
13	VAPAALA	VAPAALA	
RASPIE		Mittakaava 1:500 1:100	Koord.järj. ETRS-GK25 Korkeusjärj. N2000
VÄLILLÄ TALTTAKUJA-VUOLUTIE		Liitt. piir.nro	
KATUSUUNNITELMA			
209	HALLINNOLLINEN KATUSUUNNITELMA	Hyv.	Hyv.
		Piir.nro	
		59819-1	
GEOTEK- NIIKKA		Tark.	Tark.
			Suunn.