


59077-1A

Tyyppipoikkileikkaus Retiisipolku

1:100

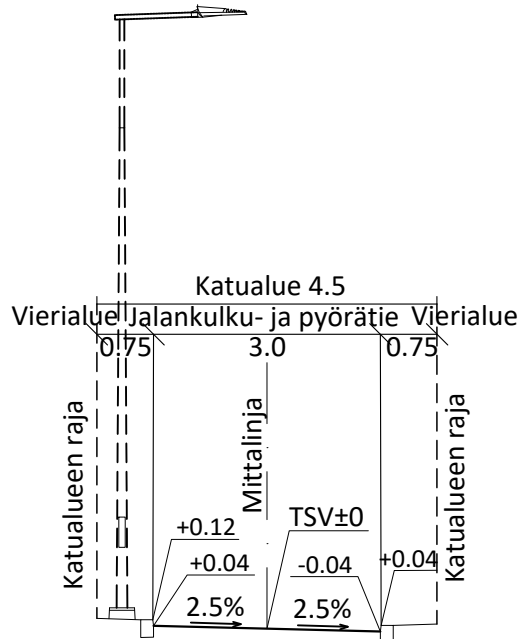

59077-1B

59077-1C

MERKINNÄT

Ajorata, asfaltti

Jalankulku- ja pyörätie
asfaltti

Viheralue

Uusi valaisin

+22.0 Kadun likimääräinen korkeusasema

Rakennettu hulevesiviemäri,
hulevesikaivo

Hulevesiviemäri ja hulevesikaivo
(suun.)

Poistettava hulevesiviemäri ja
hulevesikaivo


Reunatuki, luonnonreunatuki,
V170, harmaa

Reunatuki, madallettu luonnonreunatuki,
V170, harmaa

Reunatuki, luiskattu luonnonreunatuki,
V170, harmaa

Tyyppipoikkileikkaus Retiisikuja

1:100

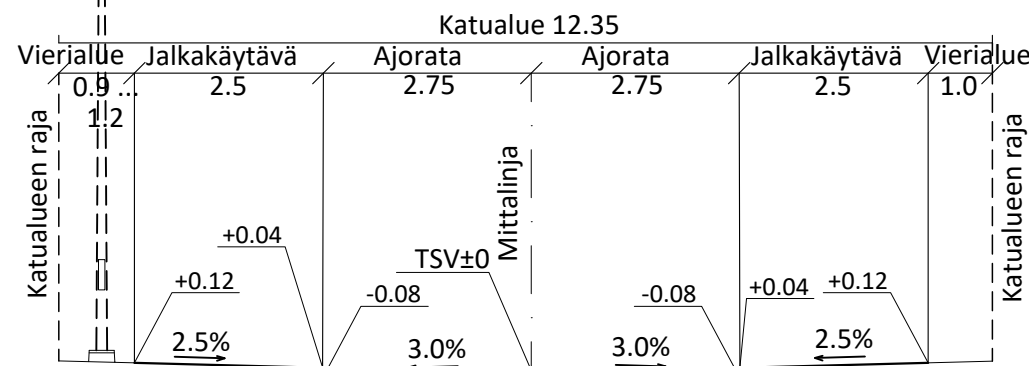

VANTAAN KAUPUNKI
KADUT JA PUISTOT

Hyv

Tark.

Suunn.

Paula Luomala

60 HIEKKAHARJU

KULLEROPUISTO

RETIISIKUJA, RETIISIPOLKU

Mittakaava
1:500
1:100

Koord.järj.
ETRS-GK25
Korkeusjärj.
N2000

KATUSUUNNITELMA

Liitt.piiir.nro

-

209

HALLINNOLLISET KATUSUUNNITELMAT

Piir.nro

59077-1

GEOTEK-
NIIKKA

Hyv.

Tark.



Tark.
A. Leislahti
Suunn.
O. Haanperä