
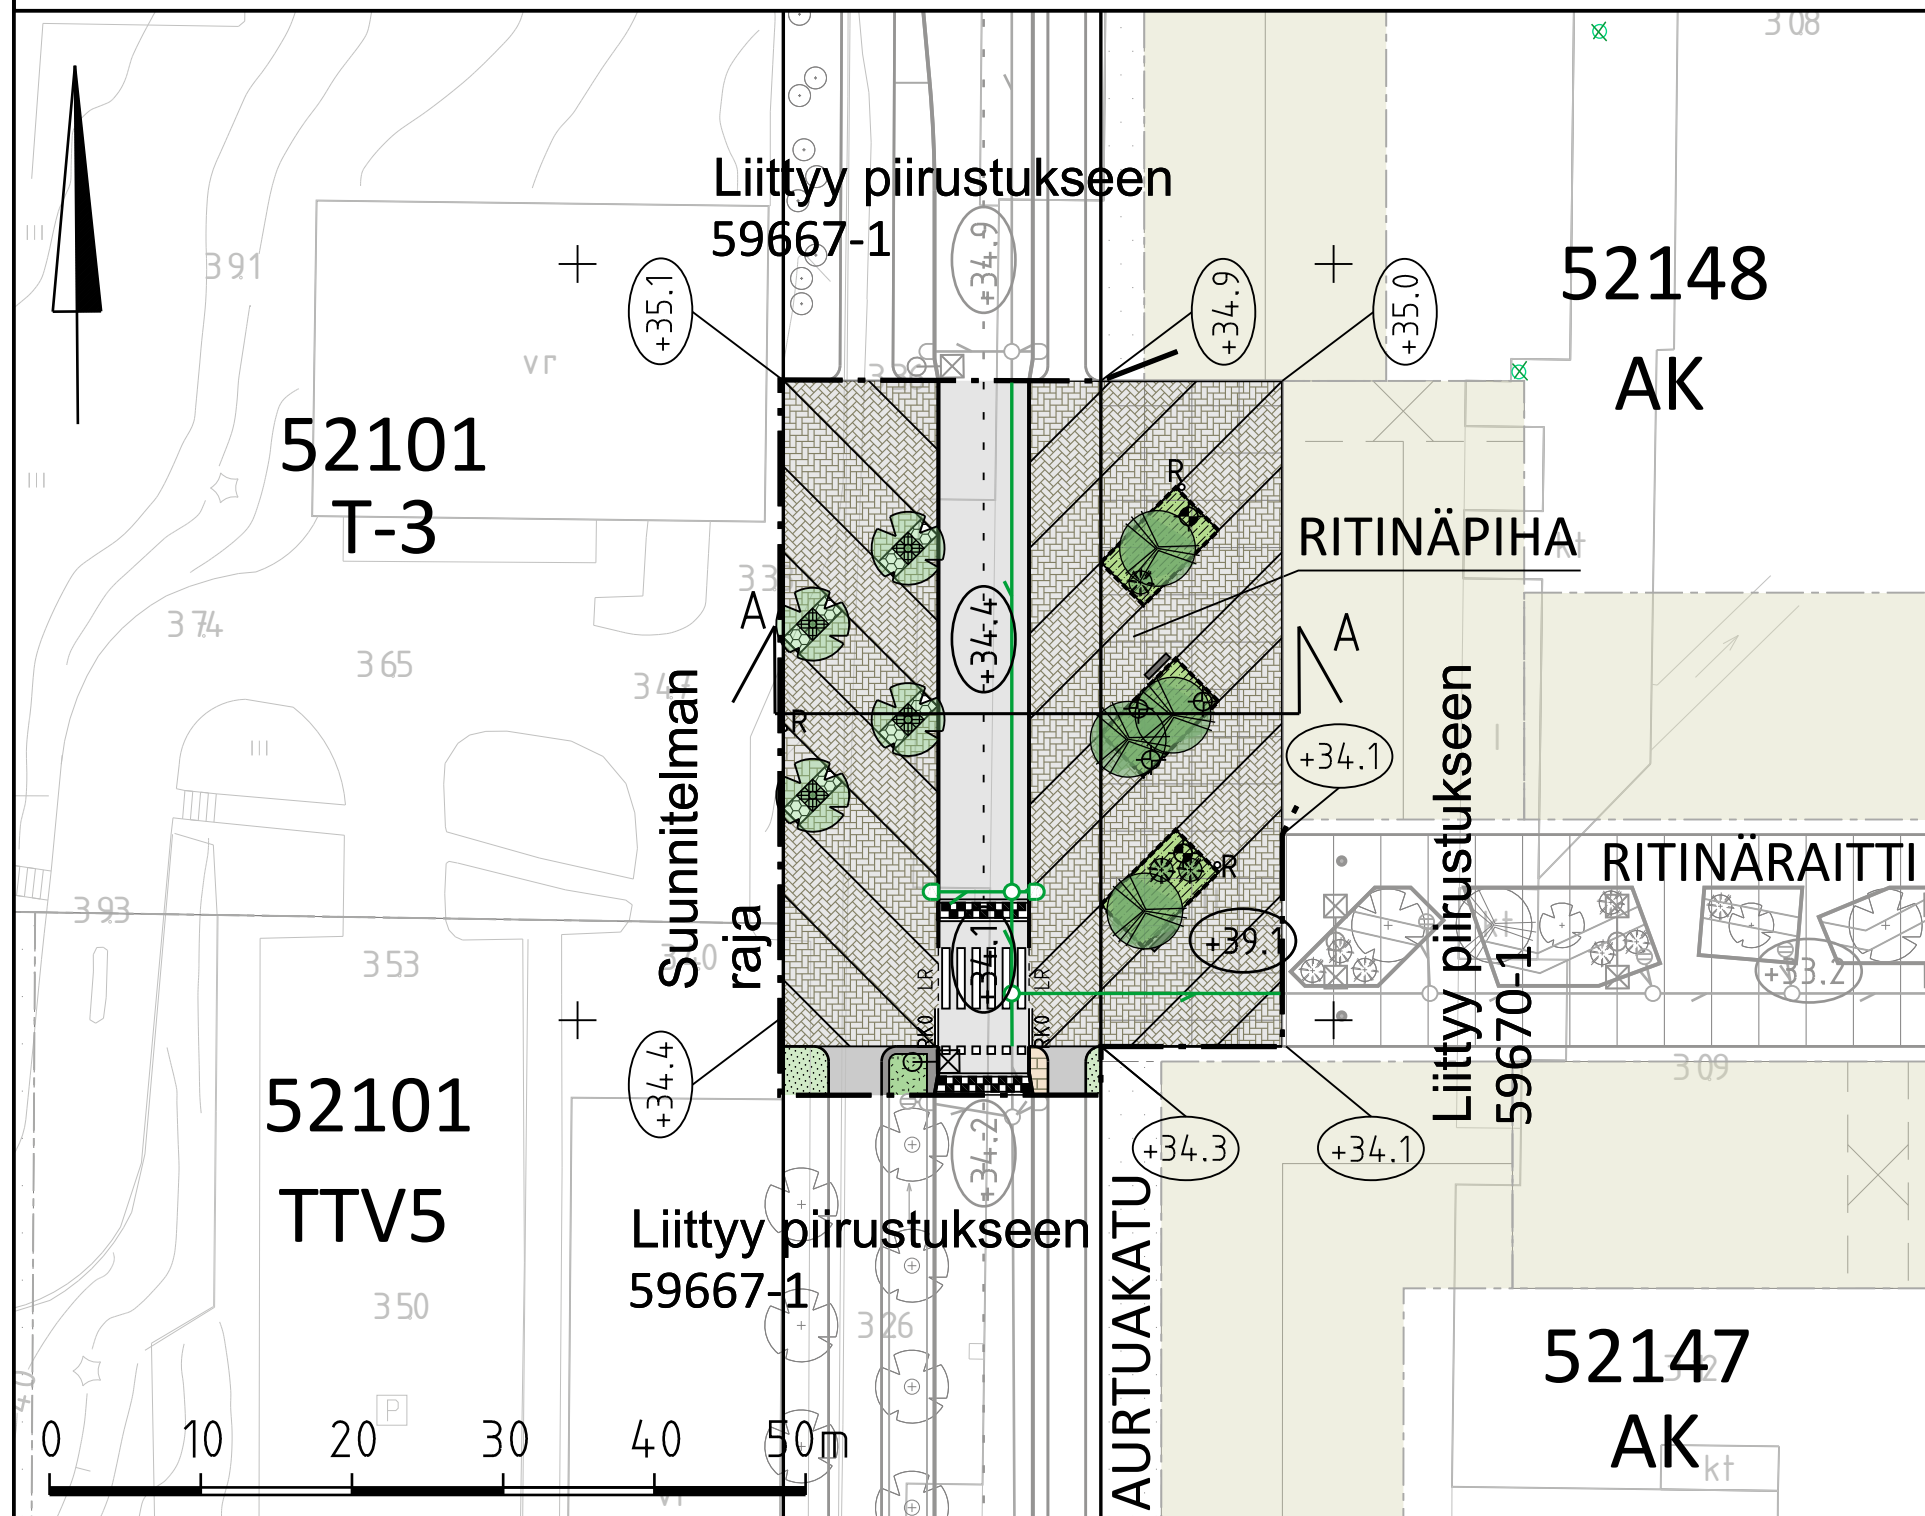
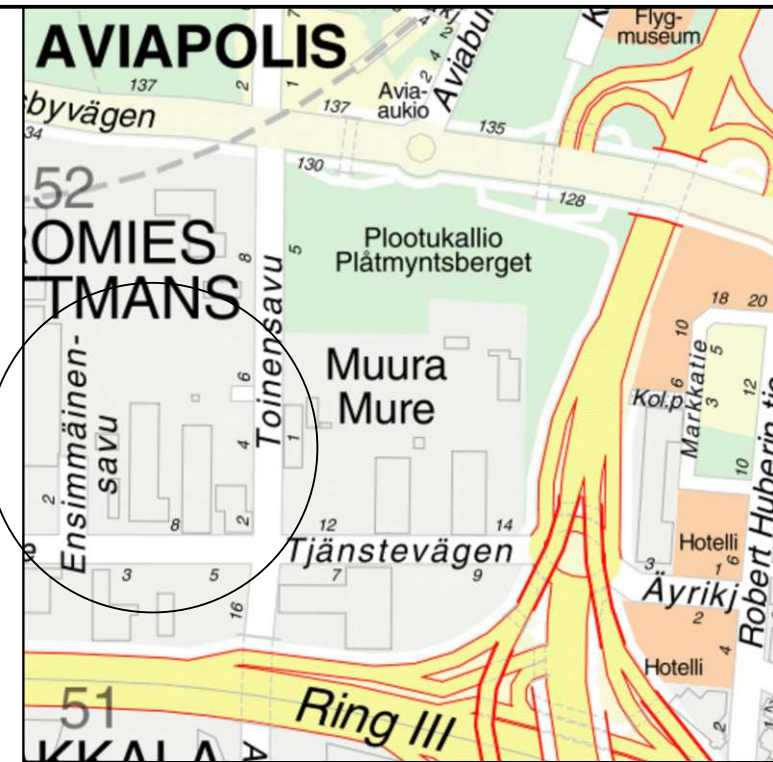


TYYPPIPOIKKILEIKKAUS A - A
1:100

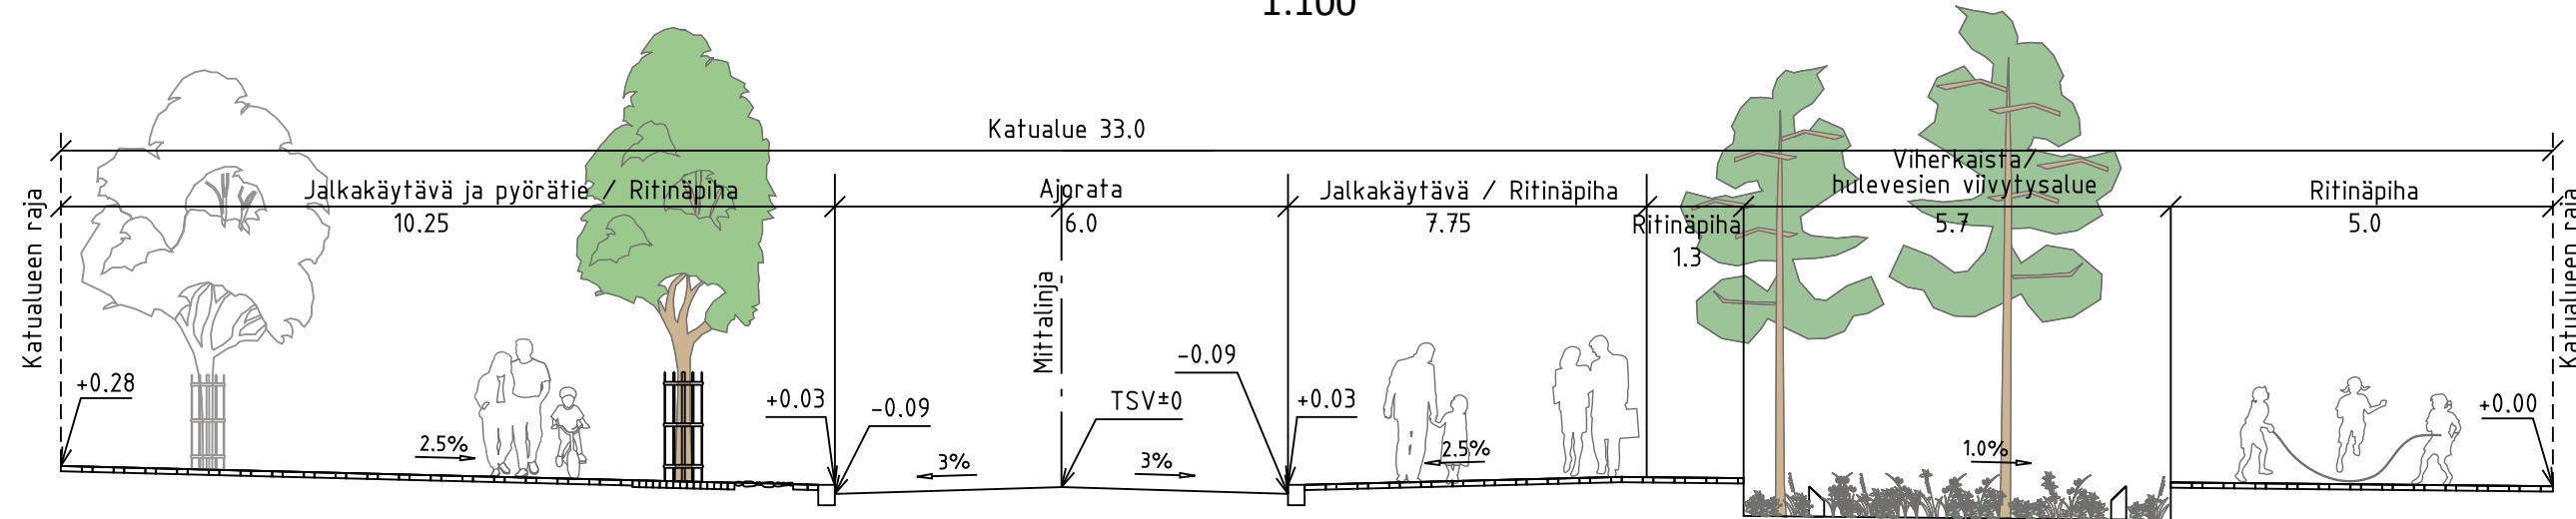

MERKINTÖJEN SELITYKSET

- Ajorata, asfaltti
- Luonnonkivi, harmaa
- Kenttäkivi
- Betonikivi, sekavärinen
- Erityiskasvi
- Pensas, matala
- Nurmi
- Istutettava havupuu
- Istutettava lehtipuu, juuristoritillä
- Istutettava yksittäispensas
- Reunatuki, luonnonkivi
- Luiskattu reunatuki, luonnonkivi
- Upotettu, reunatuki, luonnonkivi
- Reunatuki ja 2 betonikiven raita
- Rak. hulevesiviemäri ja hulevesikaivo
- Hulevesiviemäri ja hulevesikaivo
- Kitakaivo
- Penkki
- Roska-astia
- Istutusten suoja-aita
- Valaisin
- Pollarivalaisin
- Puuvalaistus
- Kadun likimääräinen korkeusasema
- Tontin likimääräinen korkeusasema
- Suojatie ja pyörätien jatke
- Korotetun suojatiealueen viiste
- Tulevan rakennusmassan alue
- Suunnitelmanraja

VANTAAN KAUPUNKI KADUT JA PUISTOT		Hyv.	
		Tark.	
		Suunn.	
52	VEROMIES RITINÄPIHA, AURTUAKATU VÄLILLÄ RITINÄRAITTI - RITINÄPIHA KATUSUUNNITELMA	002533 MUURAN KAUPUNKIKYLÄT 2	Mittakaava 1:500 1:100 Koord.järj. ETRS-GK25 Korkeusjärj. N2000
209	HALLINNOLLISET KATUSUUNNITELMAT	Liitt. piir.nro 59667-1; 59670-1	
		Piir.nro 59672-1	
GEOTEK- NIIKKA	Hyv.		
	Tark.		
		31.10.2024	Tark. Teemu Malmelin
		31.10.2024	Suunn. Esa Sankala