

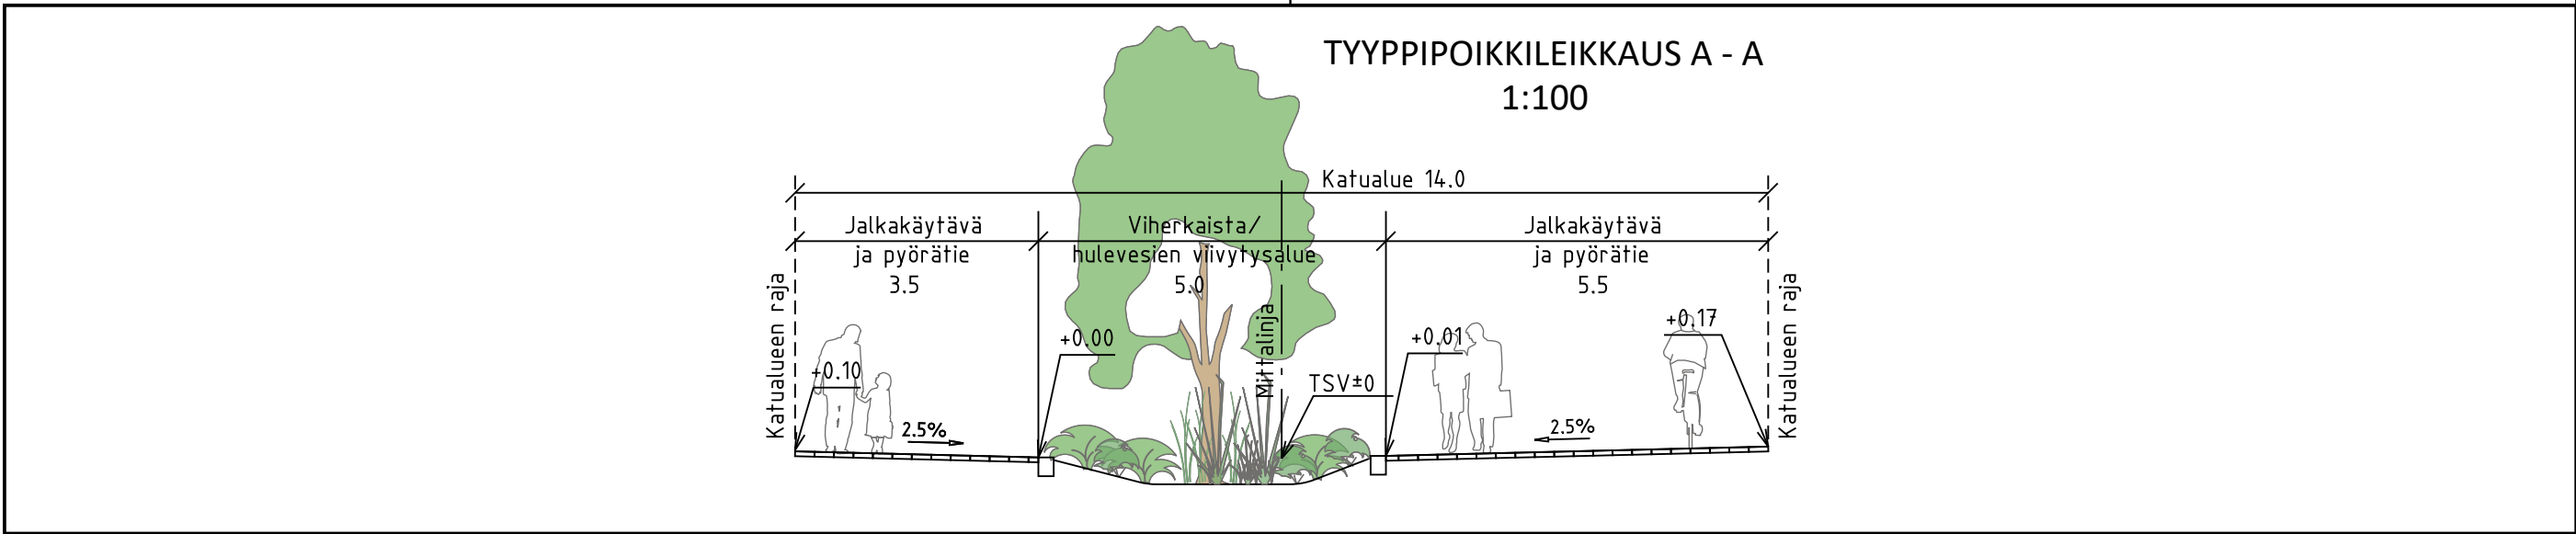


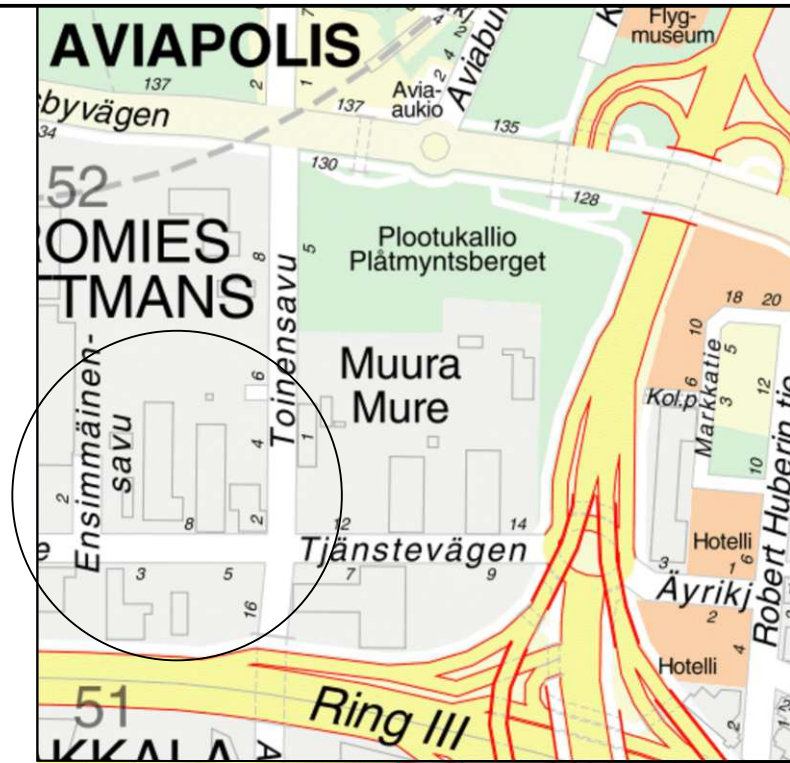

MERKINTÖJEN SELITYKSET			
	Betonikivi, sekavärinen		Erityiskasvi
	Pensas, korkea		Istutettava lehtipuu
	Pensas, matala		Istutettava havupuu
			Istutettava yksittäispensas
			Pyöräteline
			Pollari
			Penkki
			Roska-astia
			Rak. hulevesiviemäri ja hulevesikaivo
			Hulevesiviemäri ja hulevesikaivo
			Valaisin
			Kadun likimääräinen korkeusasema
			Tontin likimääräinen korkeusasema
			Tulevan rakennusmassan alue
			Suunnitelmanraja

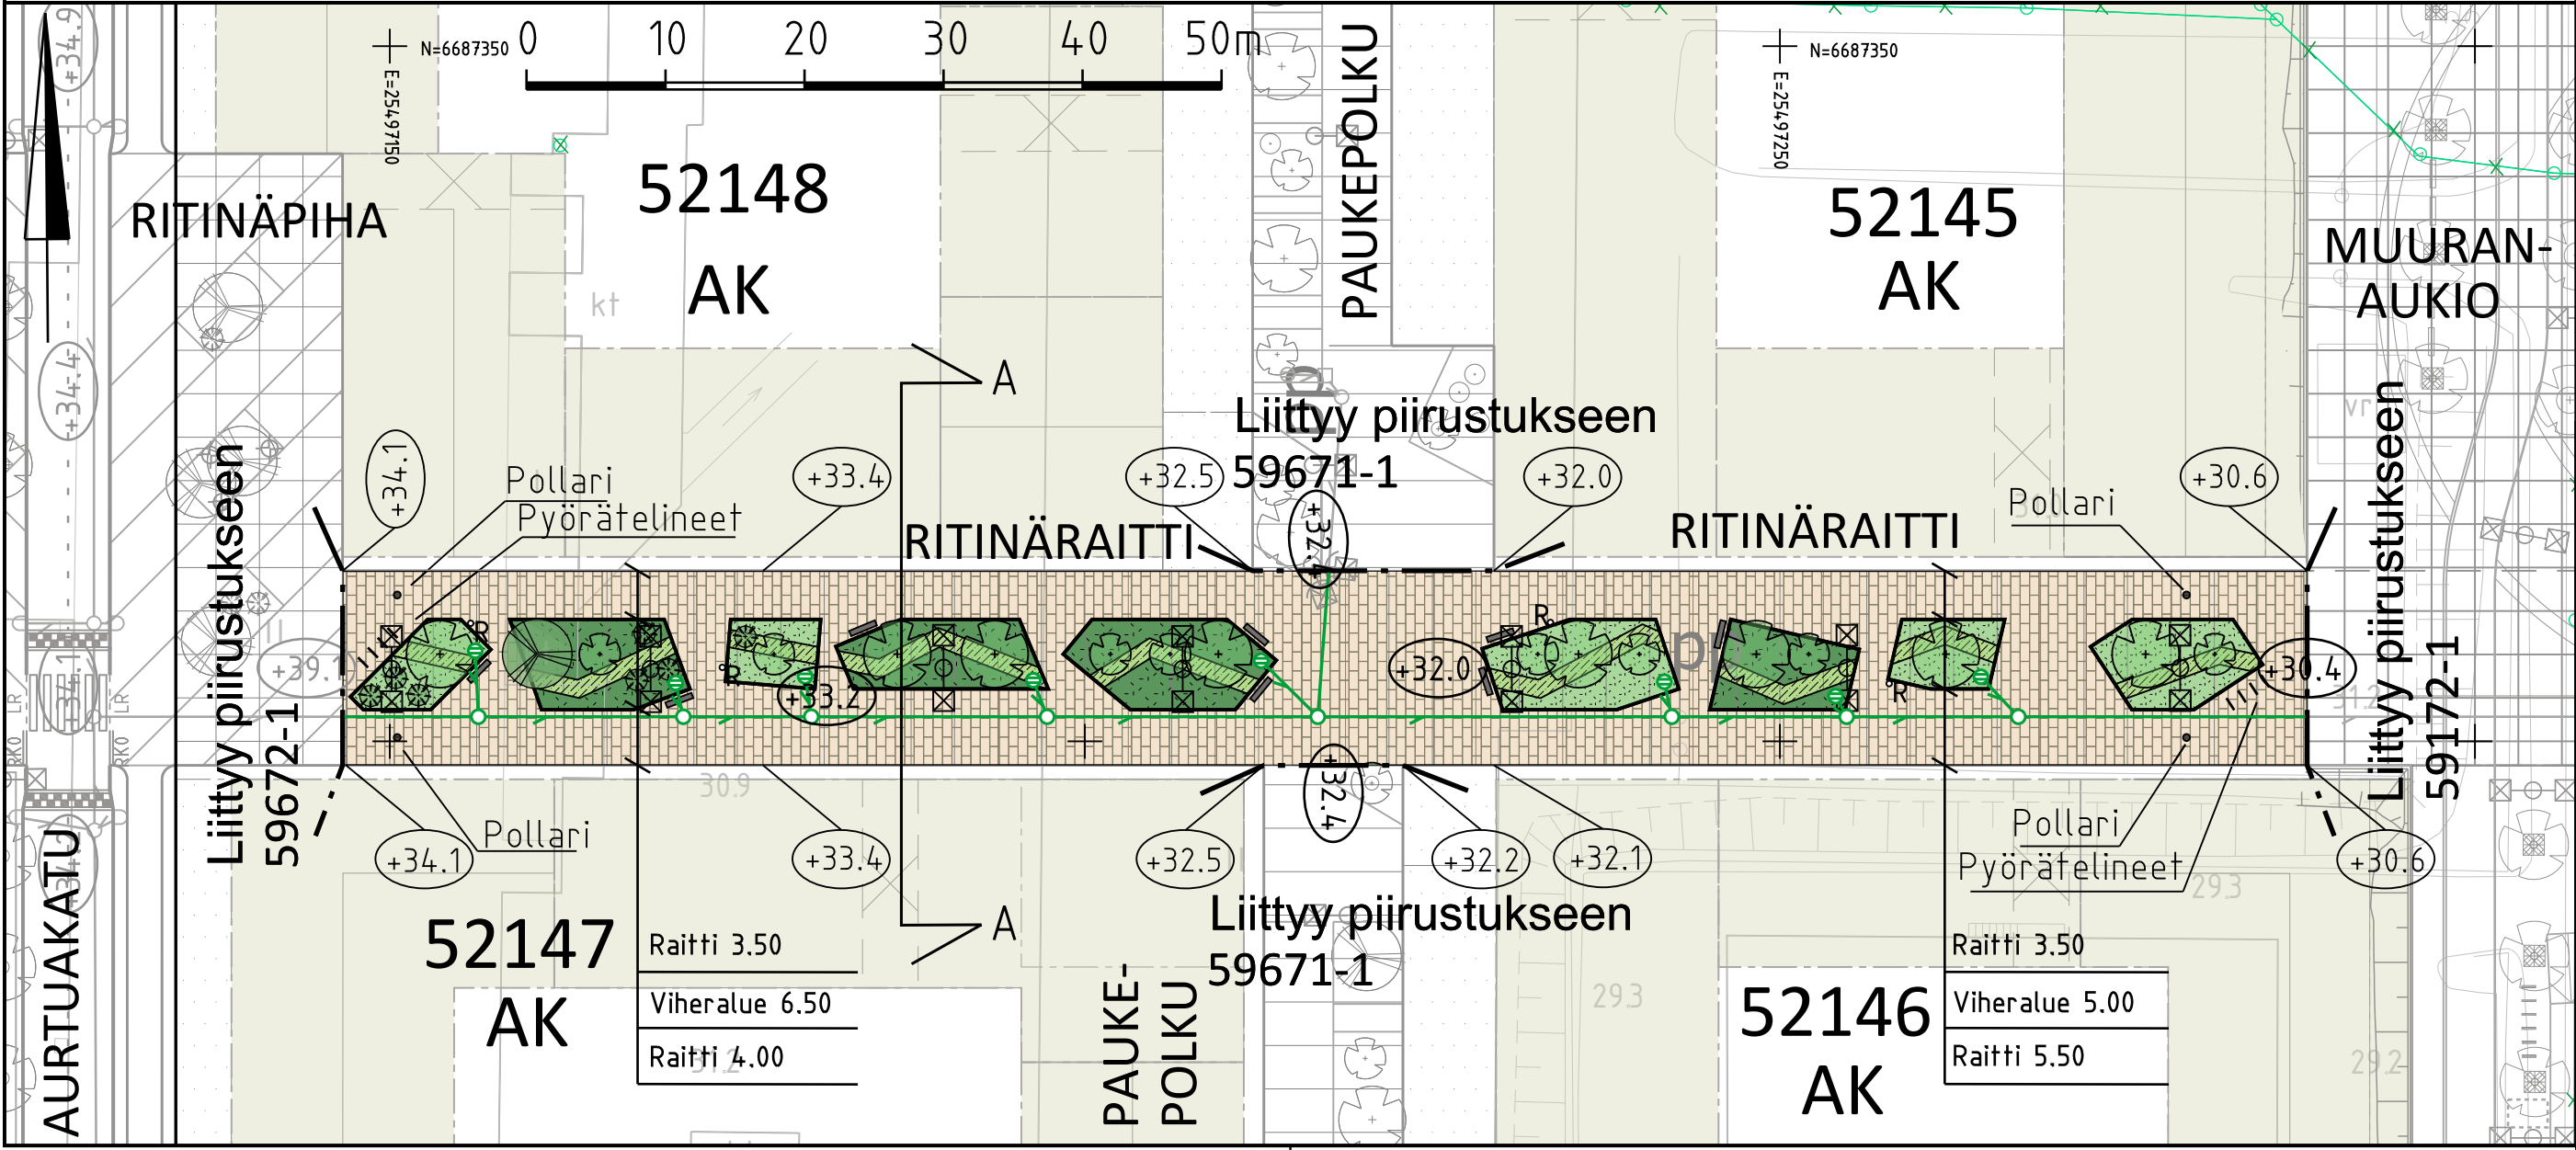

VANTAAN KAUPUNKI KADUT JA PUISTOT		Hyv.	
		Tark.	
		Suunn.	
52	VEROMIES RITINÄRAITTI	002533 MUURAN KAUPUNKIKYLÄT 2	Mittakaava 1:500 1:100
		Koord.järj. ETRS-GK25 Korkeusjärj. N2000	
		Liitt. piir.nro 59672-1; 59172-1; 59671-1	
		Piir.nro 59670-1	
209	HALLINNOLLISET KATUSUUNNITELMAT		
GEOTEK- NIIKKA		Hyv.	
		Tark.	
		RAMBOLL	
		31.10.2024	Tark. Teemu Malmelin
		31.10.2024	Suunn. Esa Sankala