

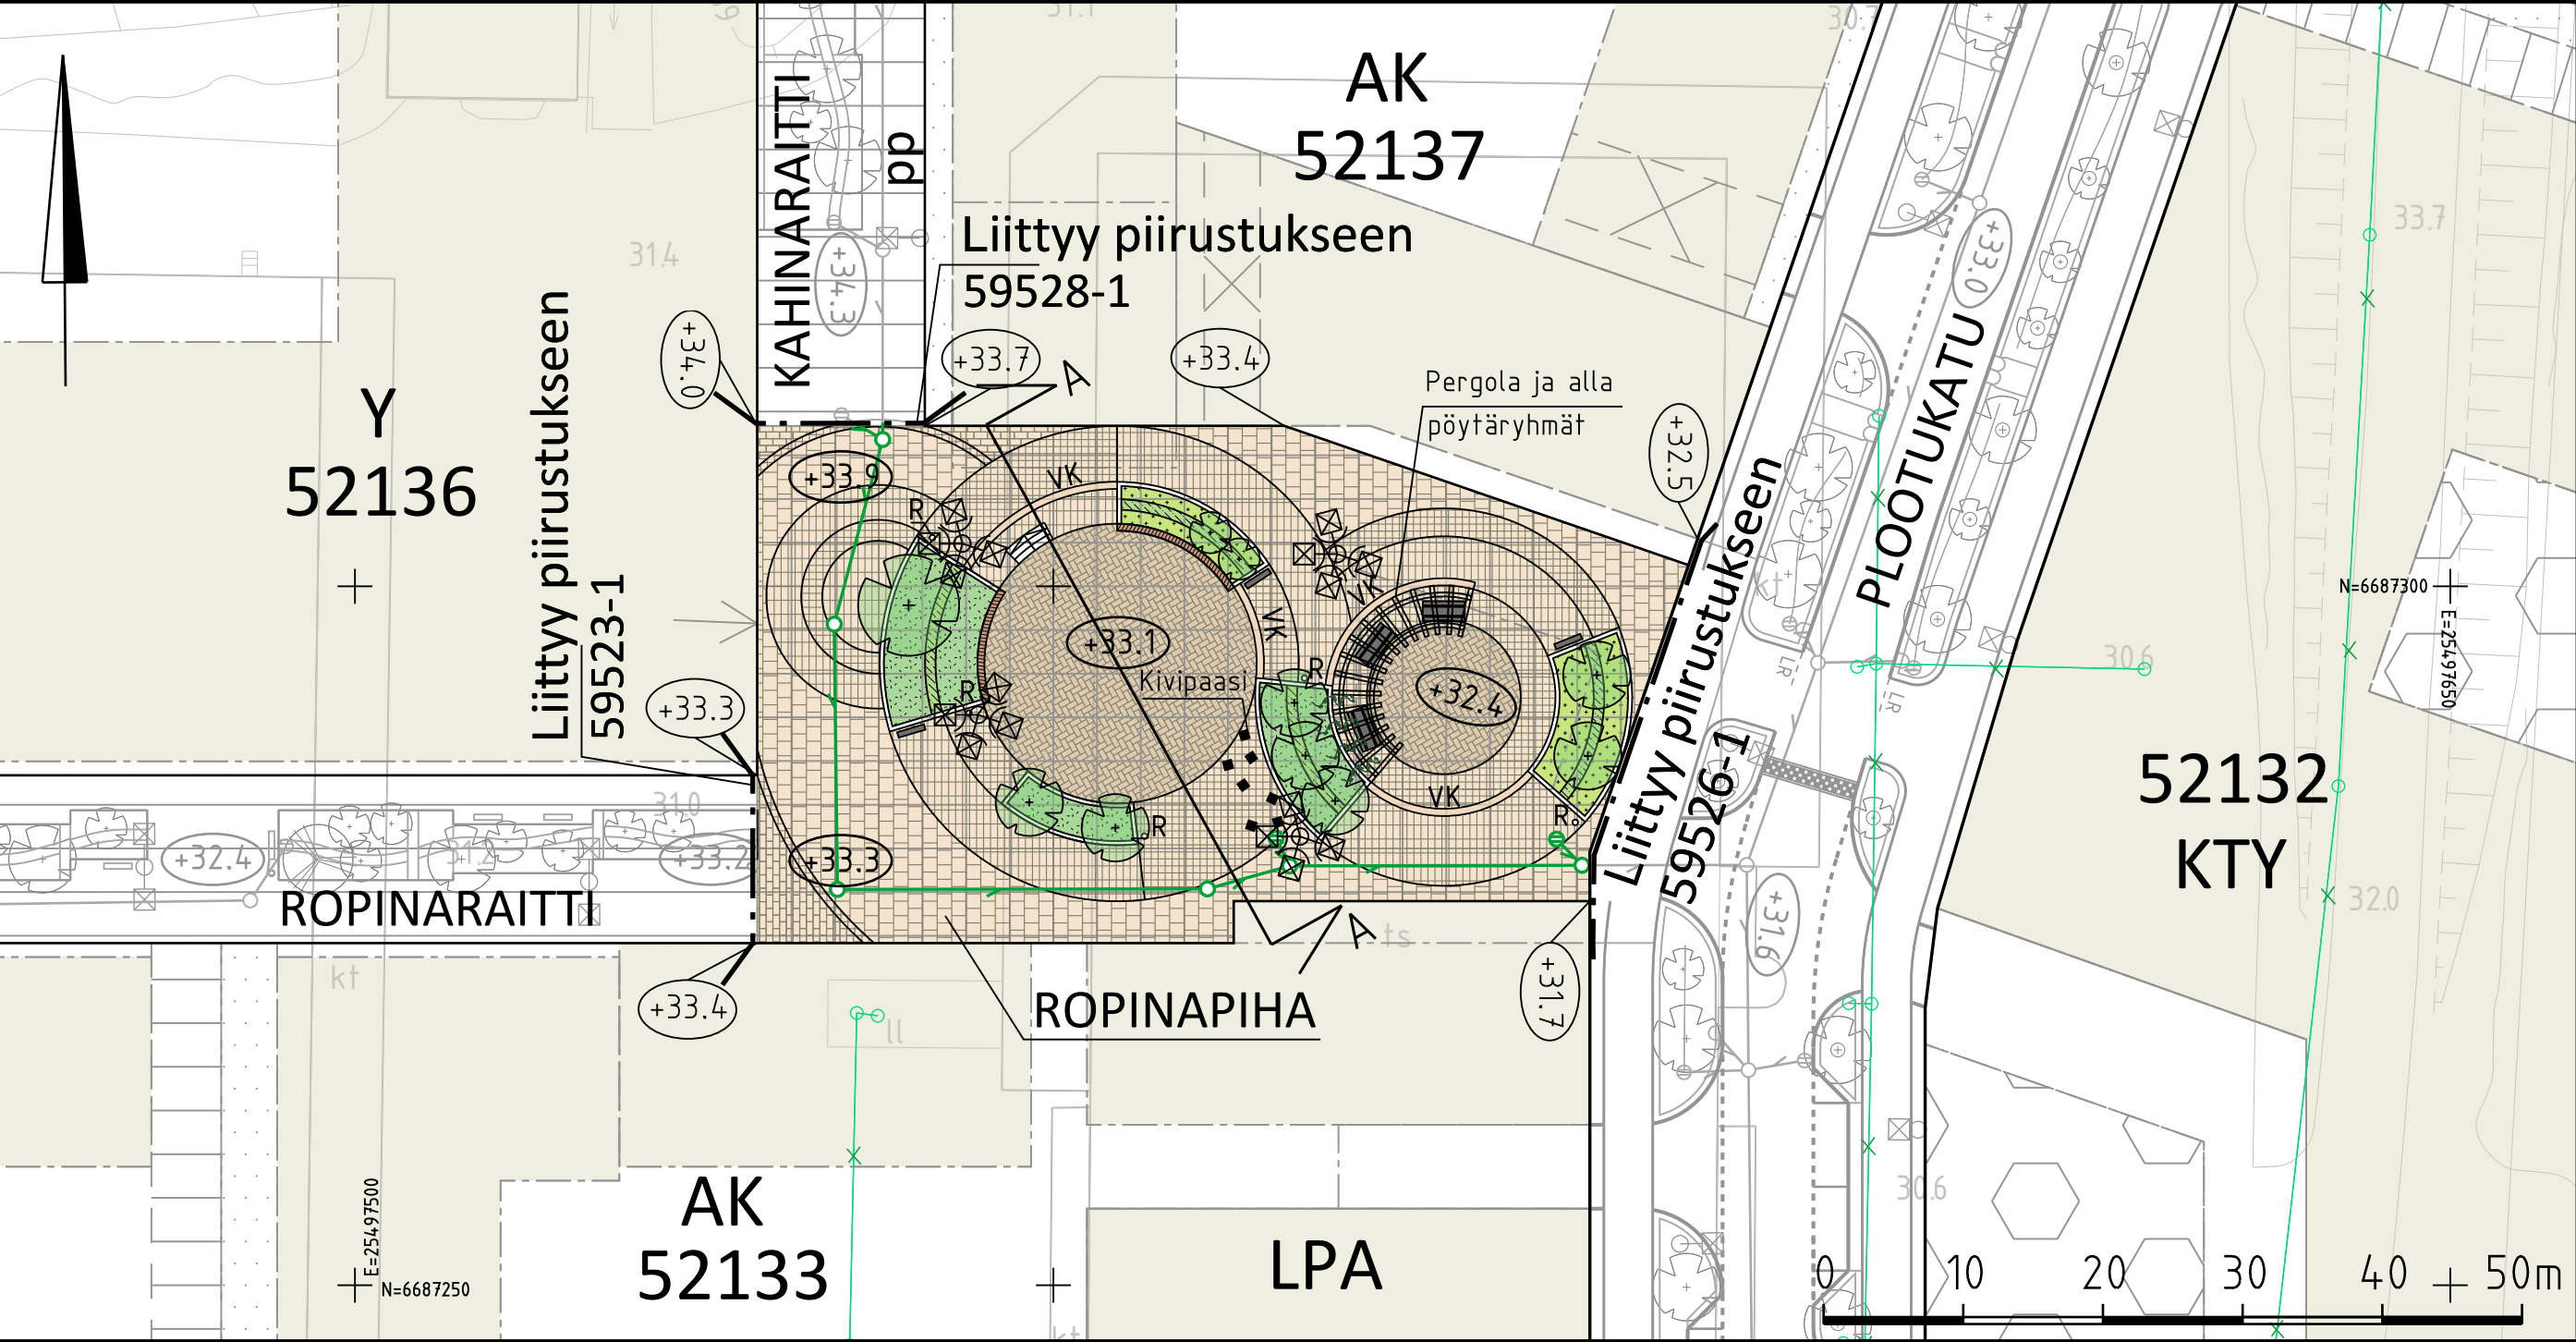


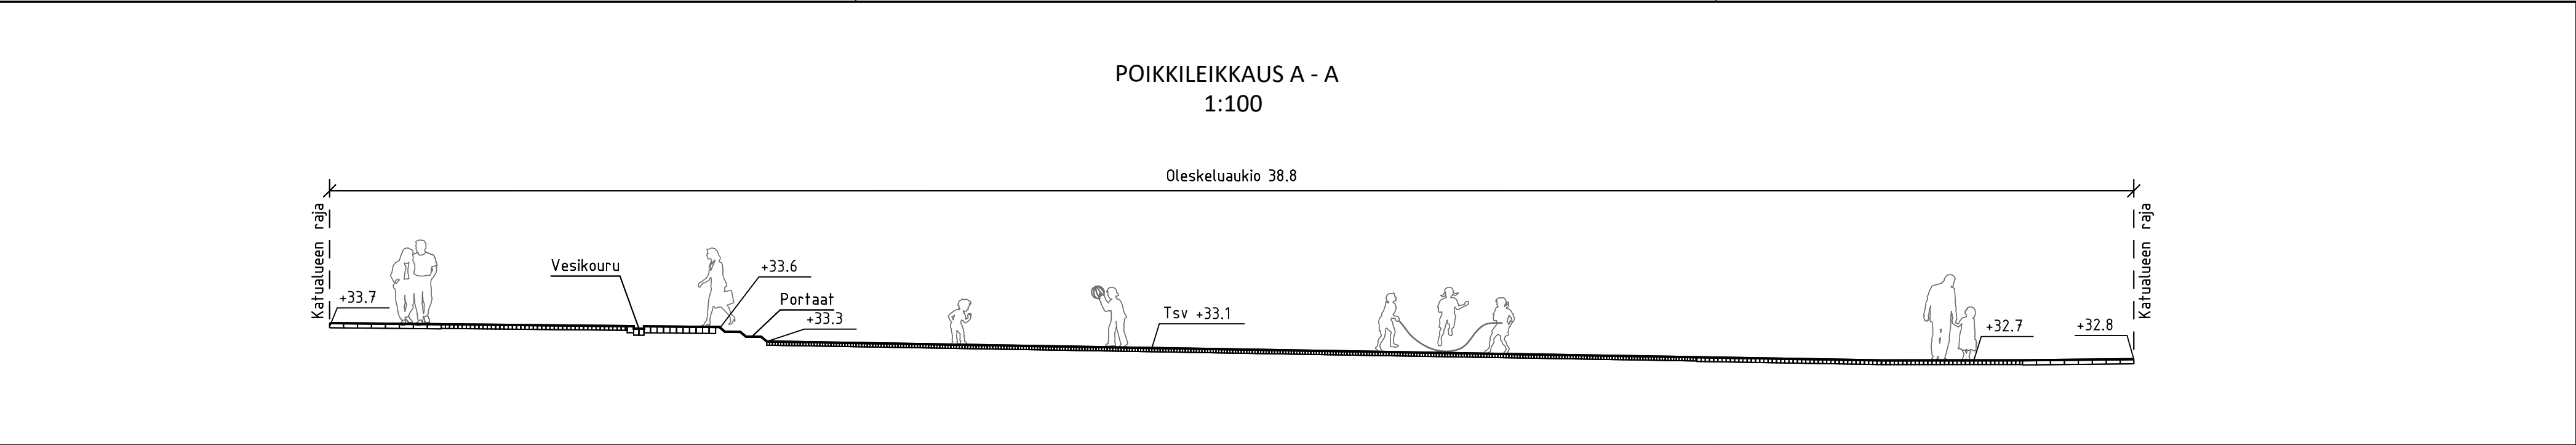

MERKINTÖJEN SELITYKSET

- | | | | |
|--|---------------------------------------|--|-----------------------------------|
| | Graniittilaatta, sekavärinen | | Kadun likimääräinen korkeusasema |
| | Nupukivi, sekavärinen | | Tontin likimääräinen korkeusasema |
| | Noppakivi, sekavärinen | | Kivipaasi |
| | Betonikivi, sekavärinen | | Istumakorkuinen muuri puutasolla |
| | Maatiili, ruskea | | Tukimuuri |
| | Pensas, matala | | Penkki |
| | Erityiskasvi | | Roska-astia |
| | Perenna | | Vesikouru |
| | Istutettava lehtipuu | | Tulevan rakennusmassan alue |
| | Köynnös | | Suunnitelmanraja |
| | Aluevalaistus | | |
| | Rak. hulevesiviemäri ja hulevesikaivo | | |
| | Hulevesiviemäri ja hulevesikaivo | | |

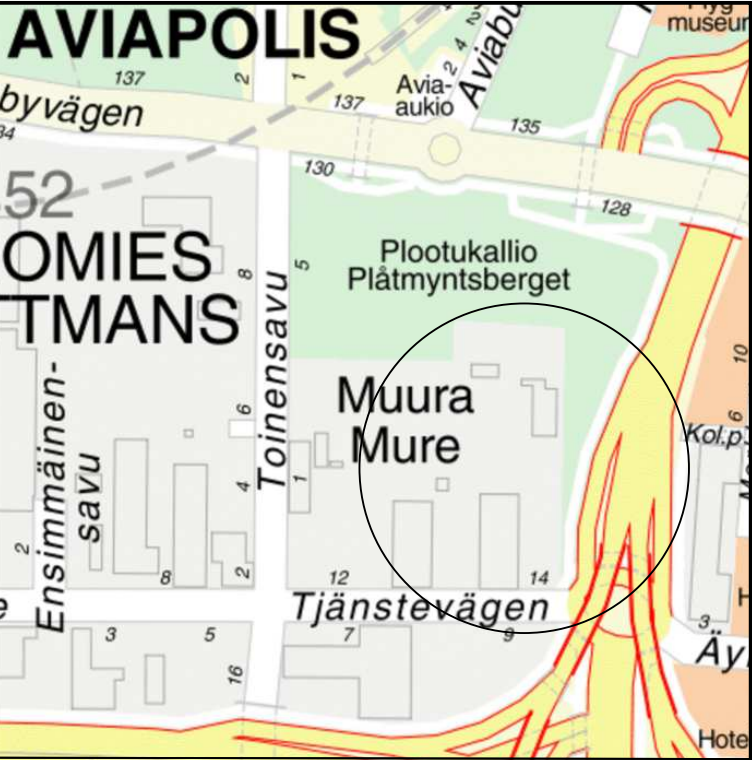

 VANTAAN KAUPUNKI KADUT JA PUISTOT		Hyv.					
		Tark.					
		Suunn.					
52	VEROMIES ROPINAPIHA	002356 MUURAN KAUPUNKIKYLÄT 1	Mittakaava 1:500 1:100	Koord.järj. ETRS-GK25 Korkeusjärj. N2000			
KATUSUUNNITELMA			Liitt. piir.nro 59523-1; 59526-1; 59528-1				
209	HALLINNOLLISET KATUSUUNNITELMAT		Piir.nro 59524-1				
GEOTEK- NIIKKA		Hyv.	.	.		31.10.2024	Tark. Teemu Malmelin
		Tark.	.	.		31.10.2024	Suunn. Esa Sankala