
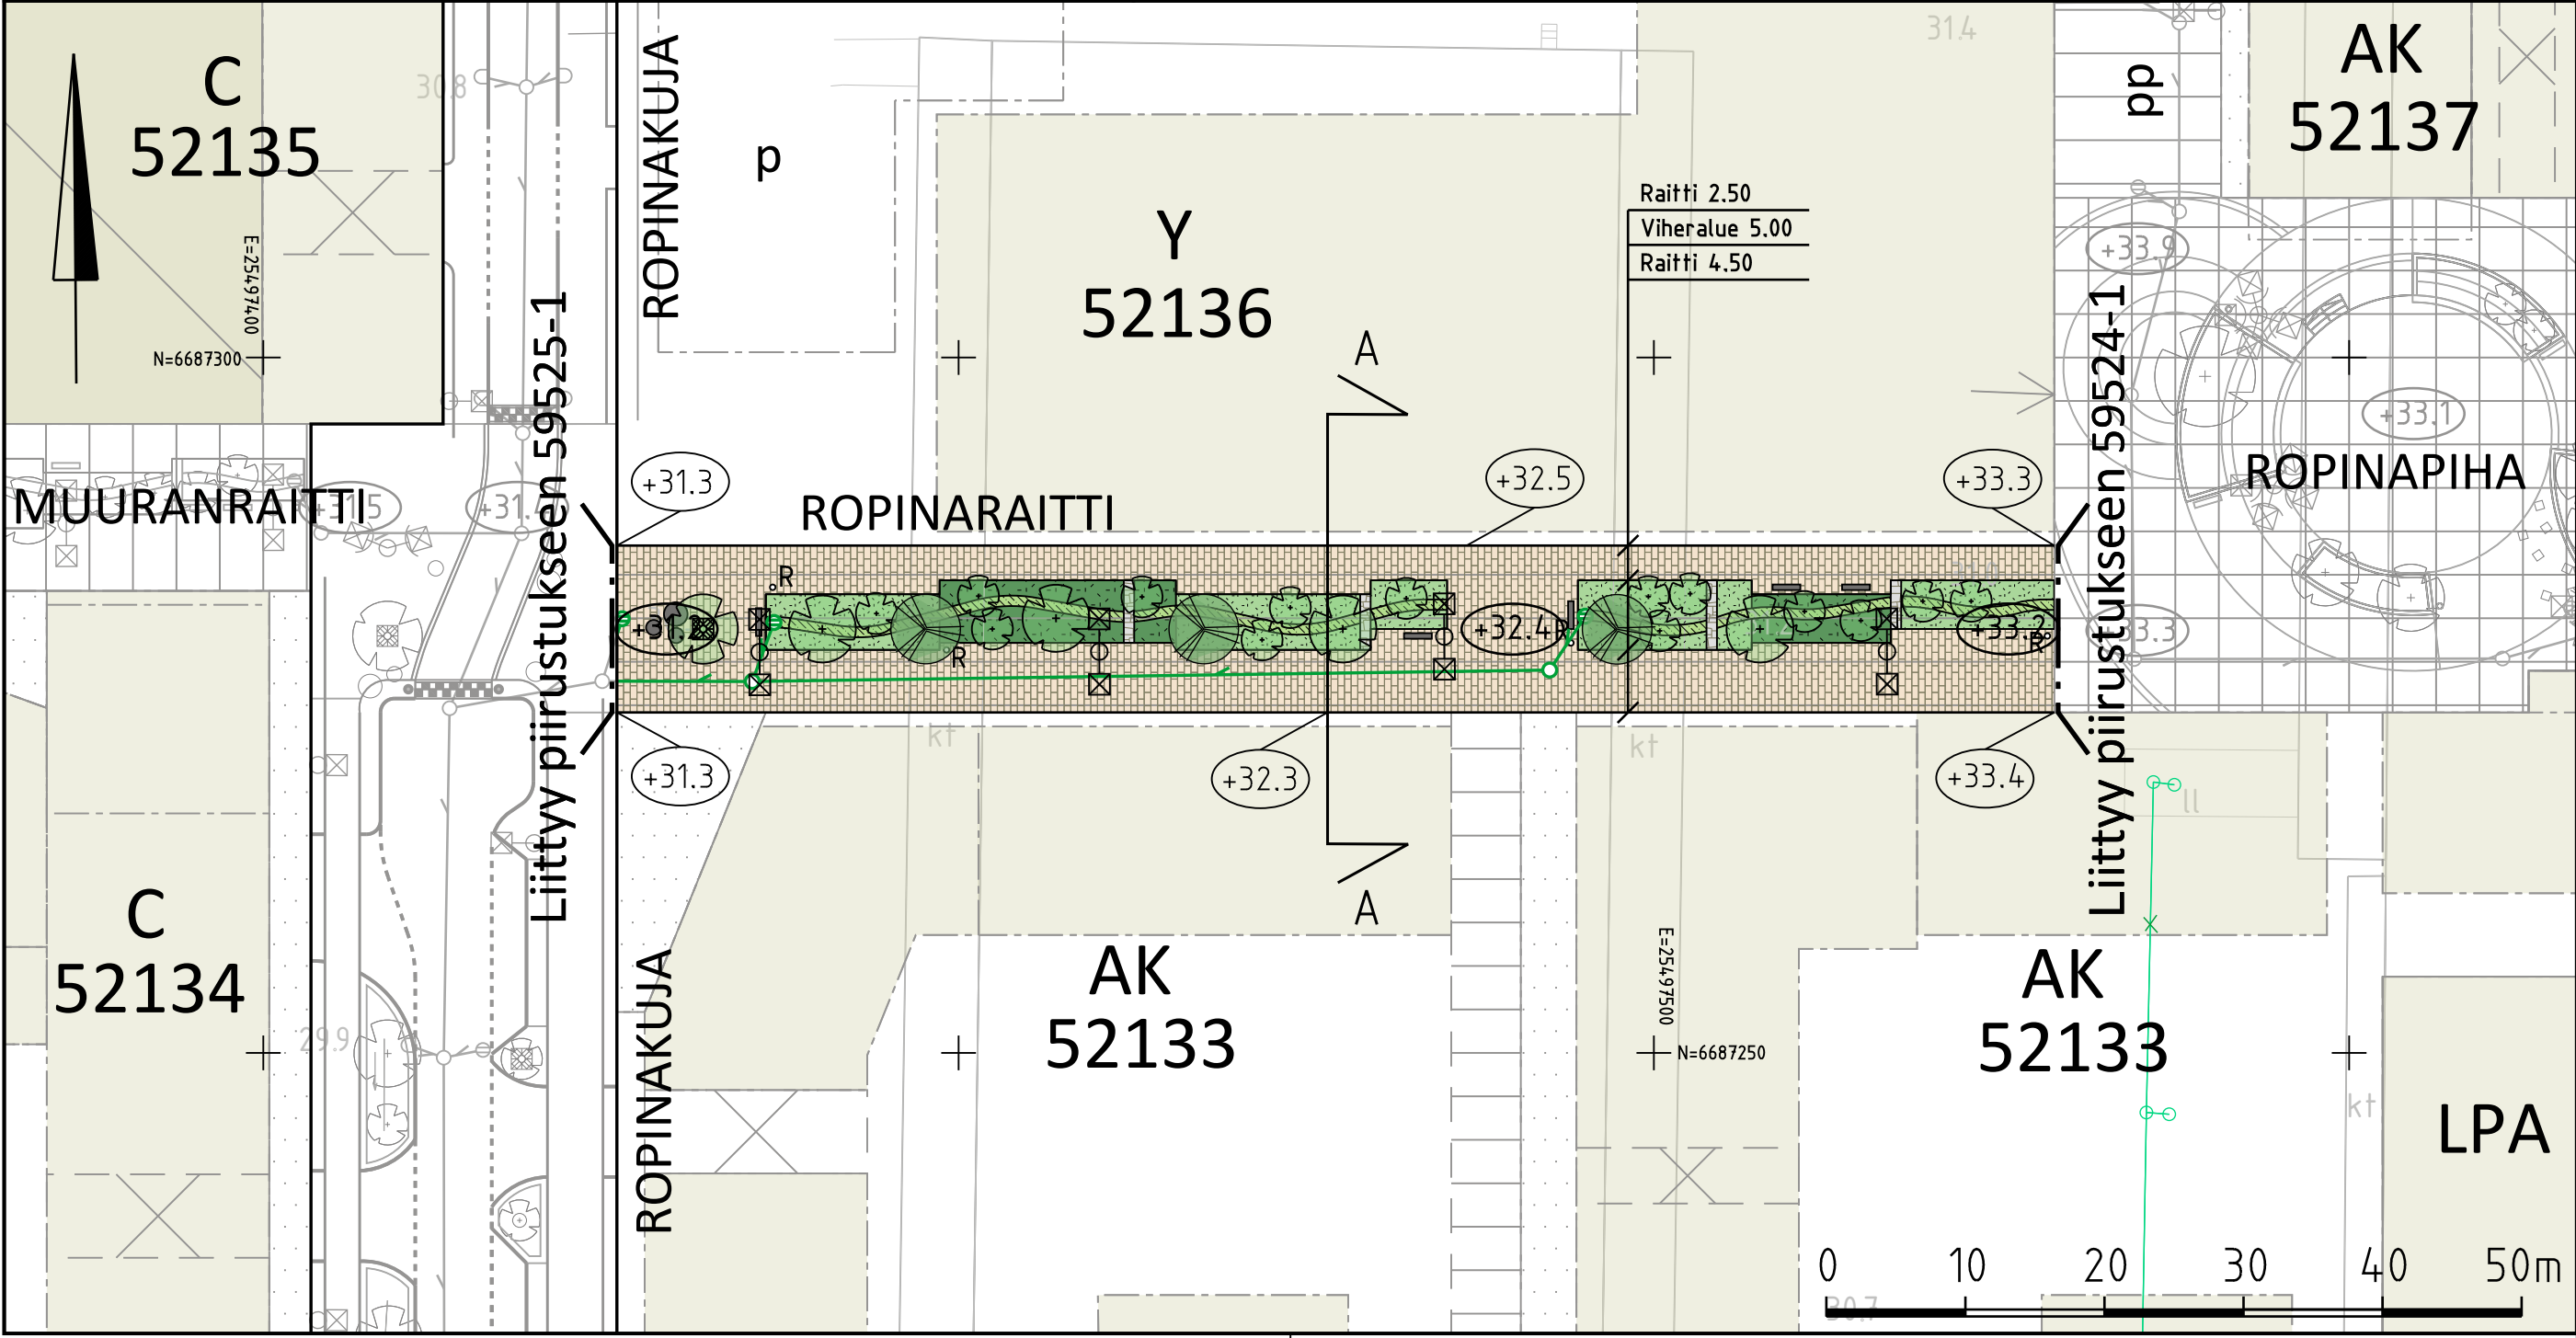
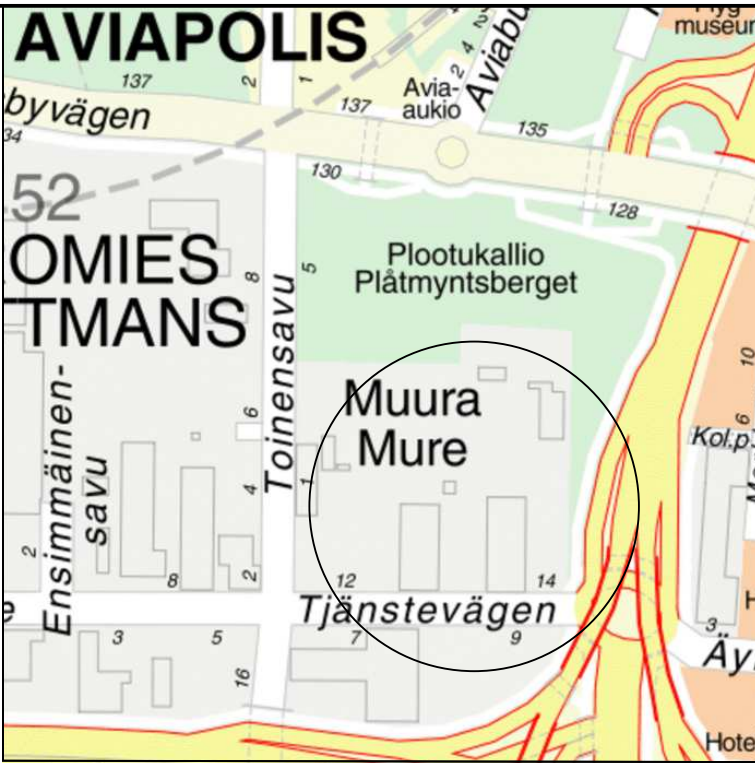


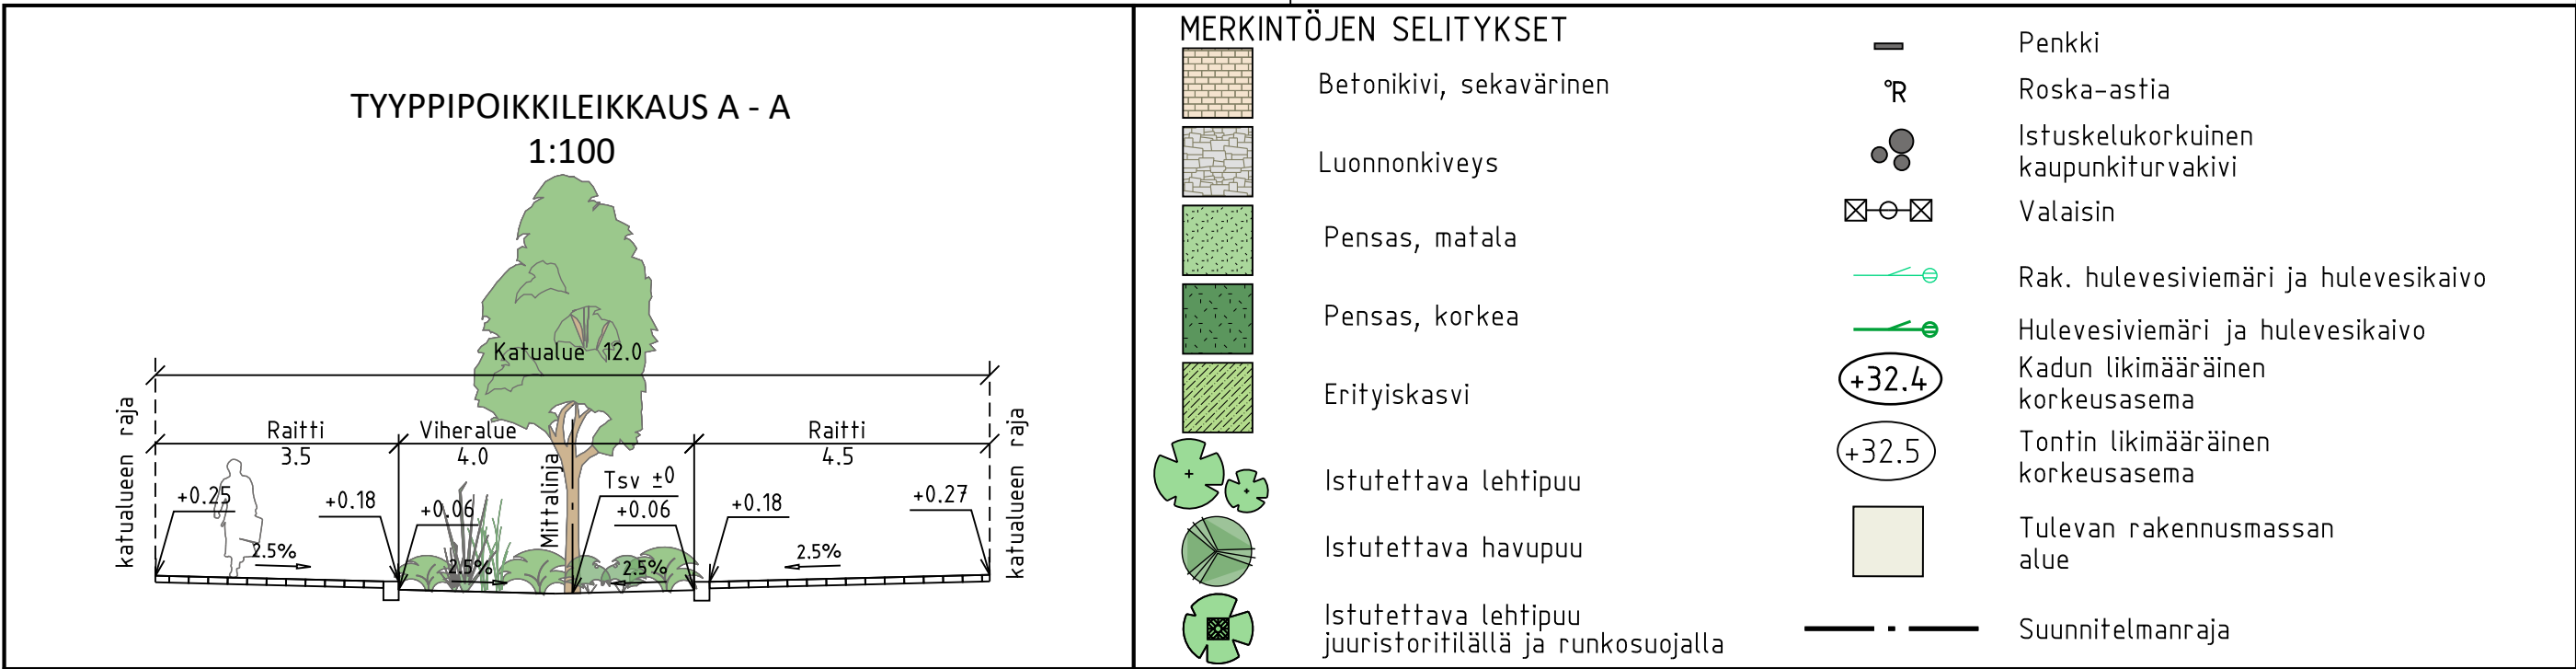

VANTAAN KAUPUNKI KADUT JA PUISTOT		Hyv.	
		Tark.	
		Suunn.	
52	VEROMIES ROPINARAITTI	002356 MUURAN KAUPUNKIKYLÄT 1	Mittakaava 1:500 1:100
KATUSUUNNITELMA		Koord.järj. ETRS-GK25 Korkeusjärj. N2000	
209 HALLINNOLLISET KATUSUUNNITELMAT		Liitt. piir.nro 59525-1; 59524-1	
		Piir.nro 59523-1	
GEOTEK- NIIKKA	Hyv.	.	.
	Tark.	.	.
		31.10.2024	Tark. Teemu Malmelin
		31.10.2024	Suunn. Esa Sankala