


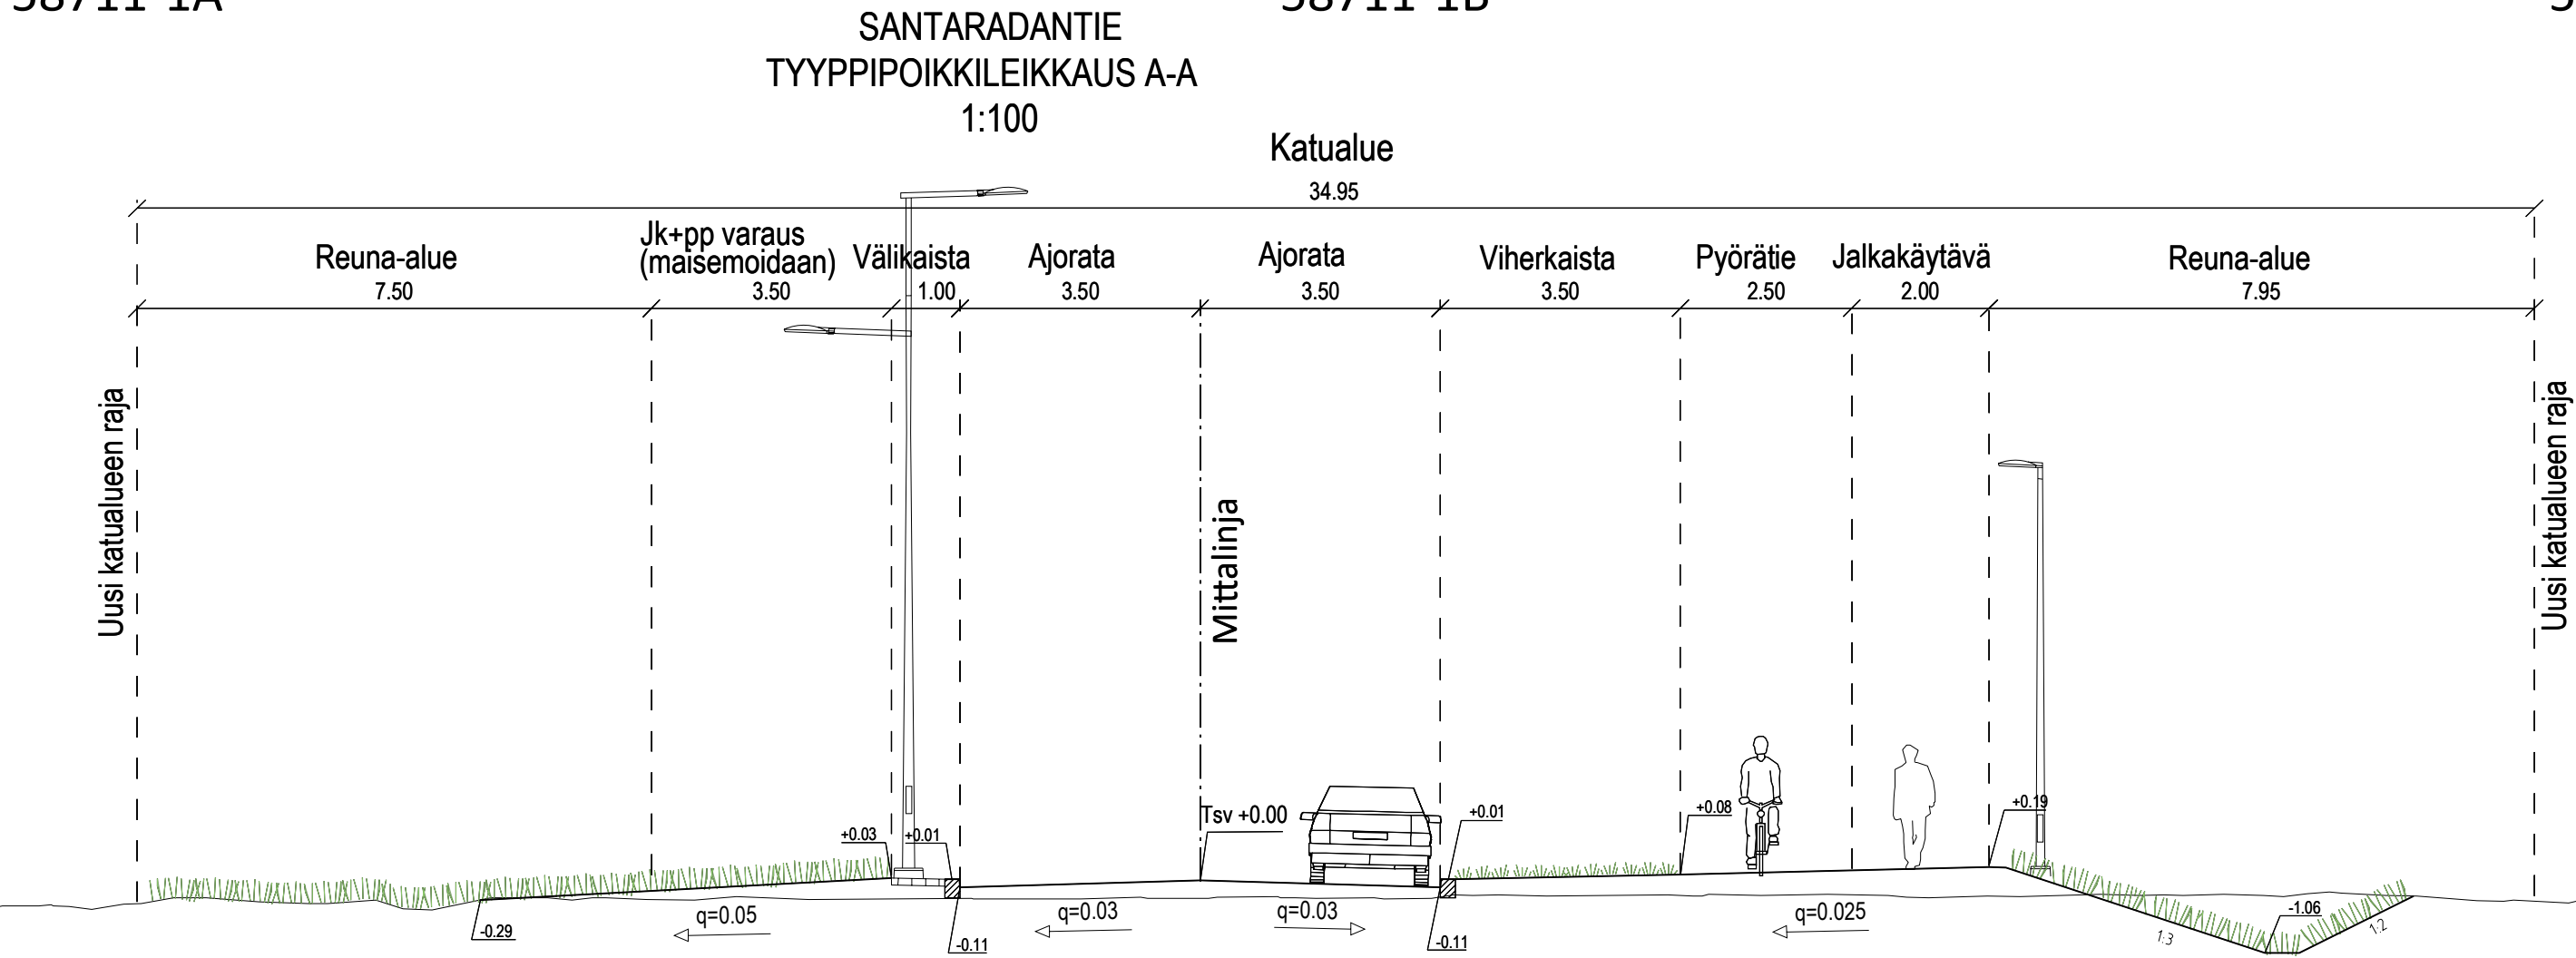

PIIRUSTUSMERKINNÄT

- Asfaltti ajorata/jkpp
- Pysäkki: musta betonikivi, huomioraita: valkoinen betonikivi
- Betonikivi, harmaa
- Nurmi A3 "kukkiva nurmi"
- Niitty, matala/korkea/uudiskasvialue (ruderaatti)
- Säilytettävä kasvillisuusalue
- Kivituhka

- Madallettu reunakivi, luonnonkiveä, V 220, harmaa
- Reunakivi, luonnonkiveä, V220, harmaa
- Luisattu reunakivi, luonnonkiveä, V220, harmaa
- Noppakiviraita, 3 kiveä
- Ojan uoma, virtausuunta
- Pysäkkikatos
- Kaide
- Roska-astia
- Valaisinpylväs
- Valaisinpylväs
- Valaisinpylväs
- Portaali
- Ulkovalaistuksen jakokaappi
- Laitekaappivaraus
- Hulevesiviemäri ja -kaivo
- Rakennettu hulevesiviemäri ja -kaivo
- Likimääräinen korkeusasema
- Poistettava lehtipuu

