

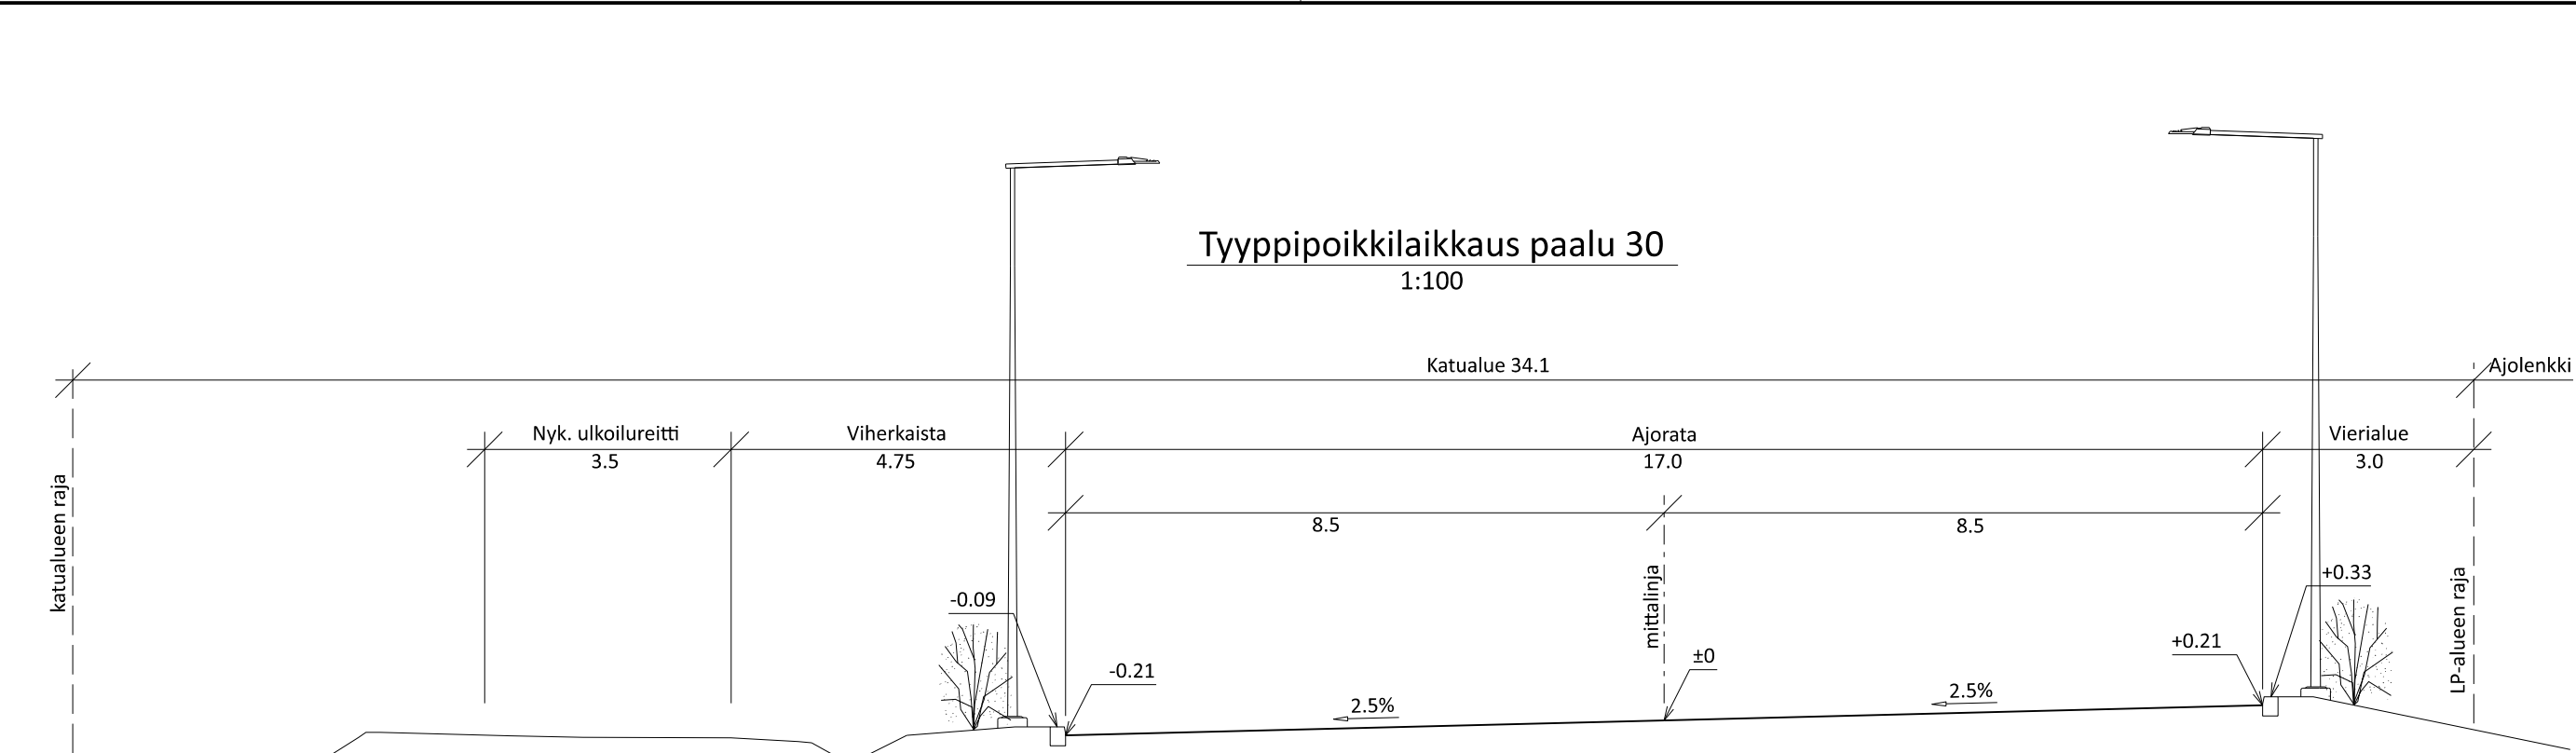


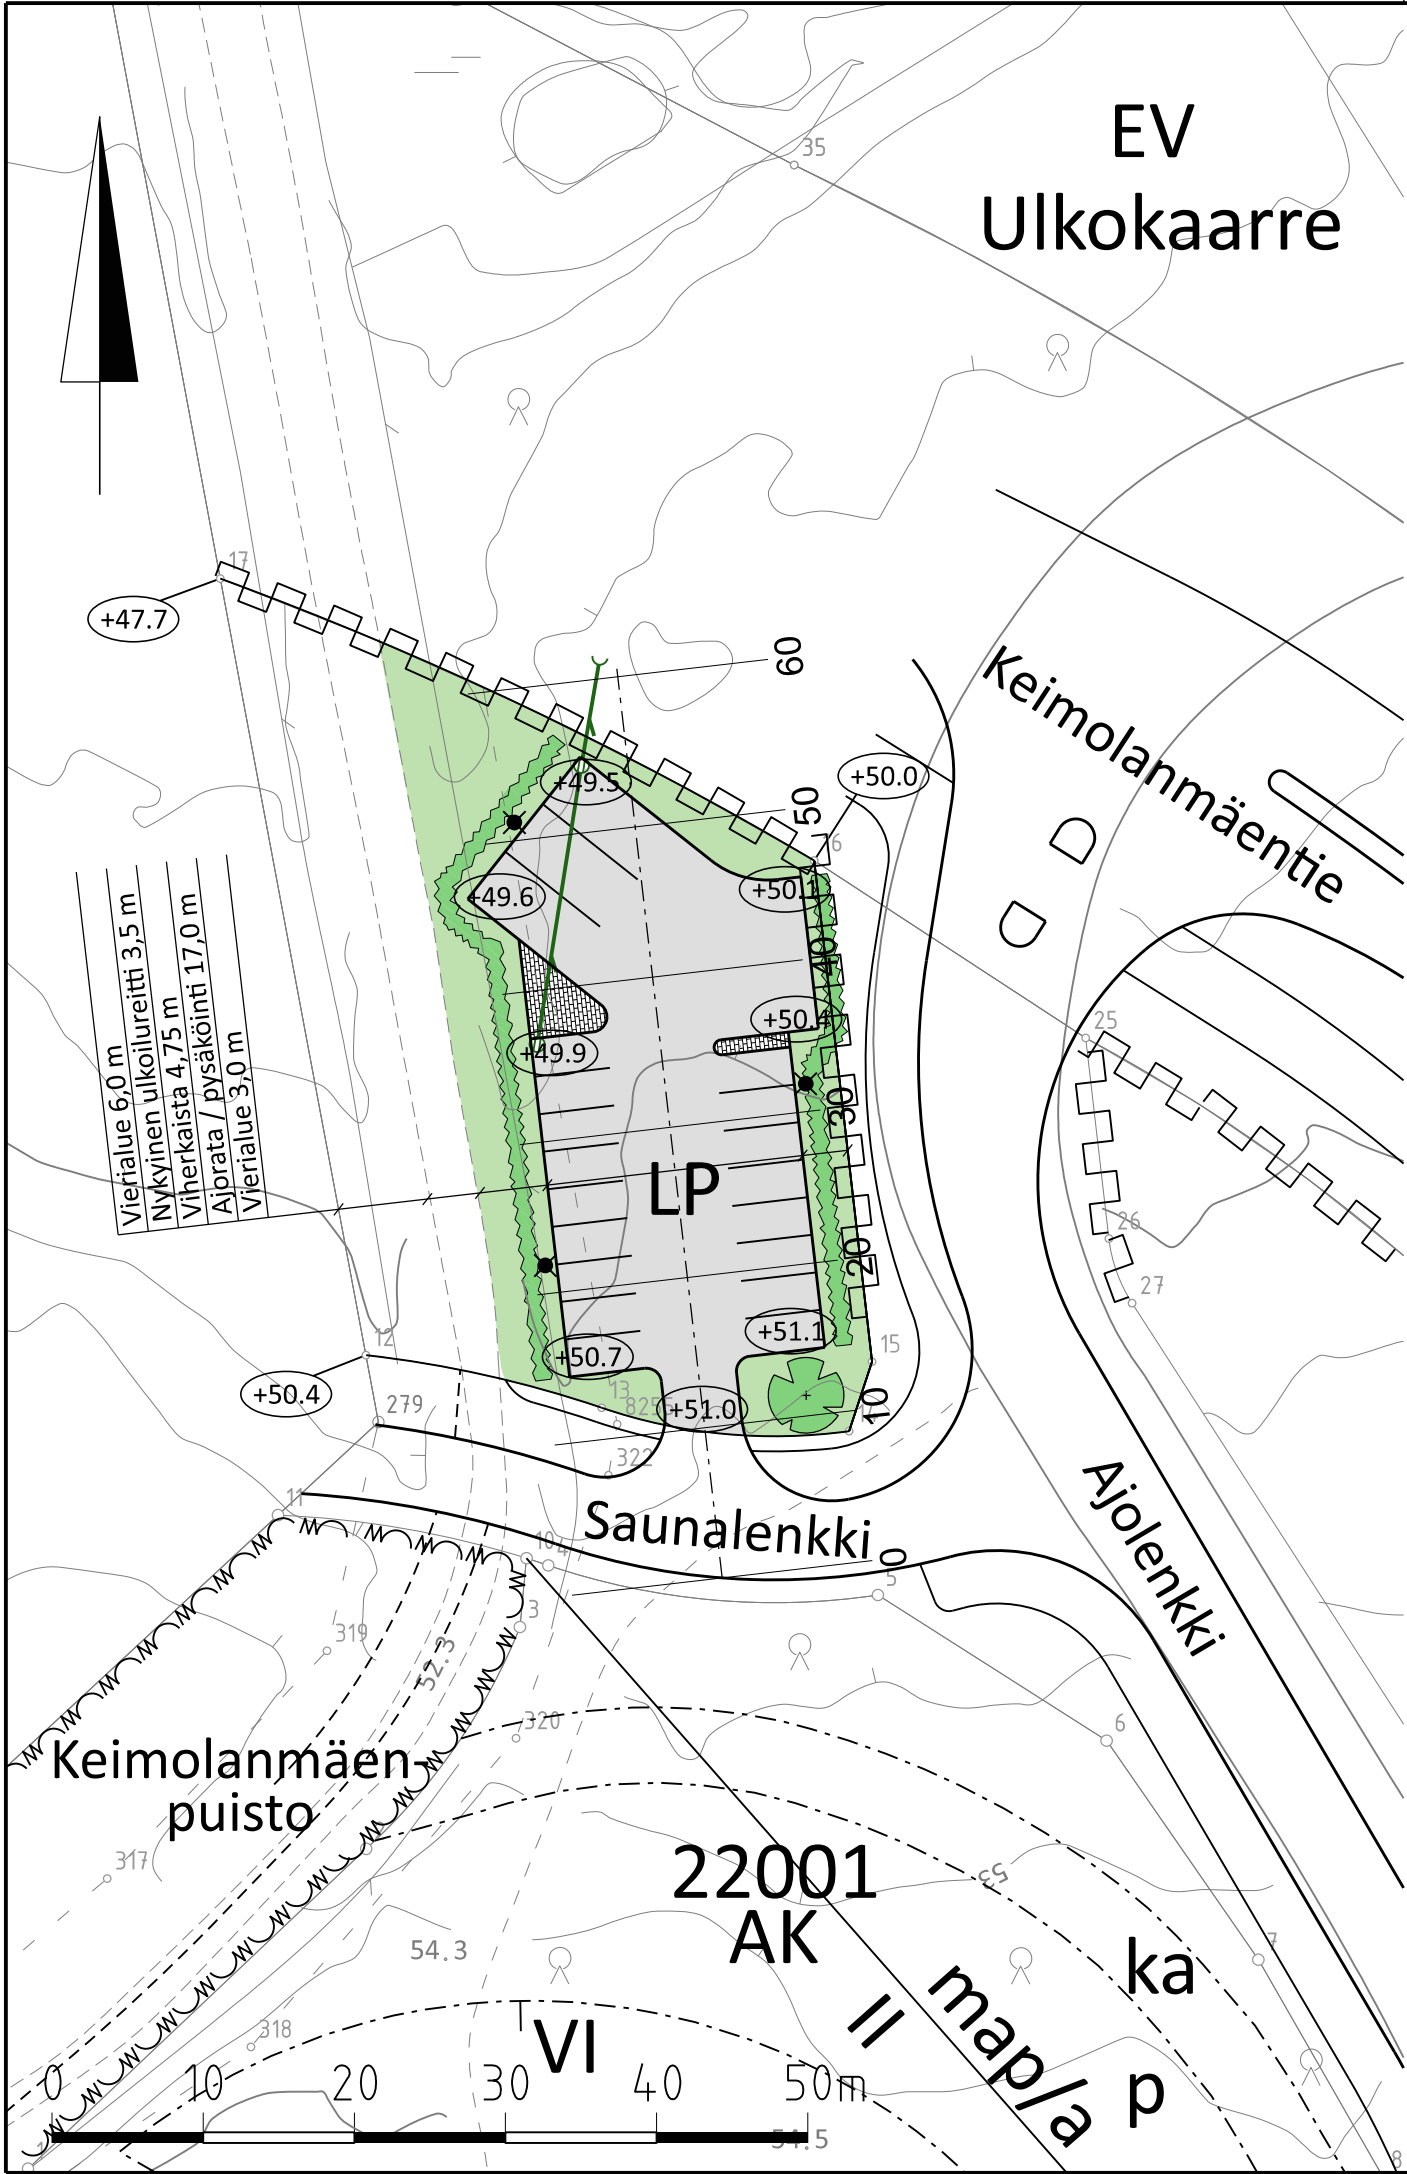

MERKINNÄT	
	Ajorata, asfaltti
	Katunurmi, R3
	Betonikivi, harmaa
	Luonnonreunatuki, V220, harmaa
	Hulevesiviemäri ja hulevesikaivo
	Kadun likimääräinen korkeusasema
	Valaisin
	Lehtipuu
	Pensas

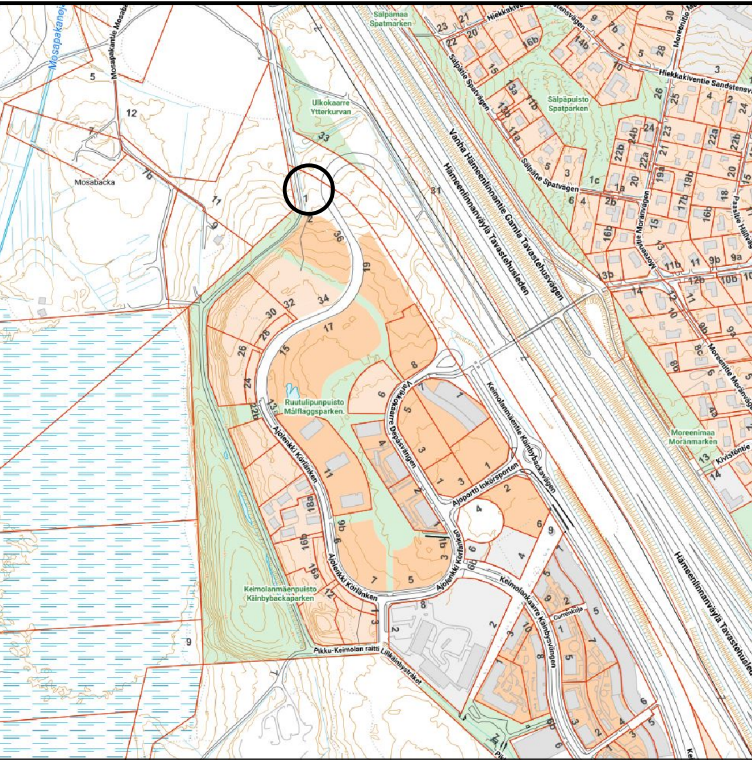

VANTAAN KAUPUNKI KADUT JA PUISTOT		Hyv.	
		3.11.2022	Tark. Mikko Kettunen
		3.11.2022	Suunn. Samuli Asikainen
22	KEIMOLA	KEIMOLANMÄKI	
SAUNALENKIN LP-ALUE		Mittakaava 1:500 1:100	Koord.järj. ETRS-GK25 Korkeusjärj. N2000
KATUSUUNNITELMA		Liitt. piir.nro	
209	HALLINNOLLISET KATUSUUNNITELMAT	Hyv.	
		Piir.nro	
		59114-1	
GEOTEK- NIIKKA		Tark.	Tark.
		Suunn.	