

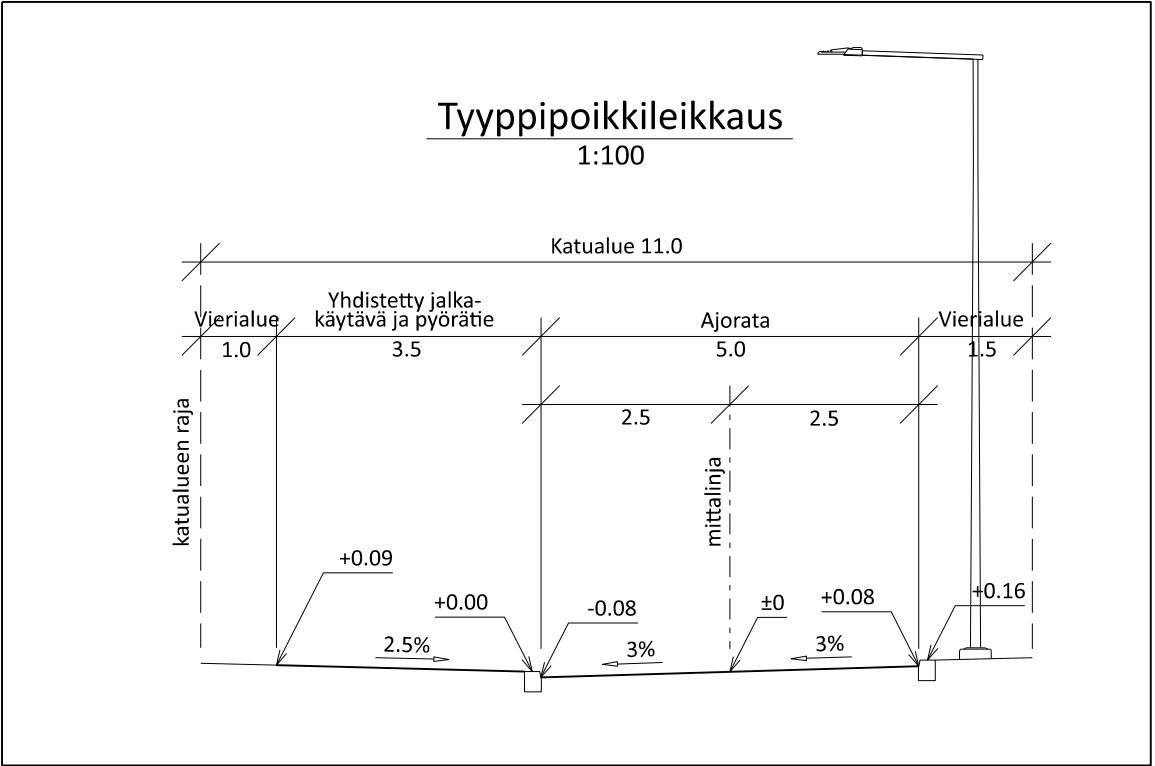


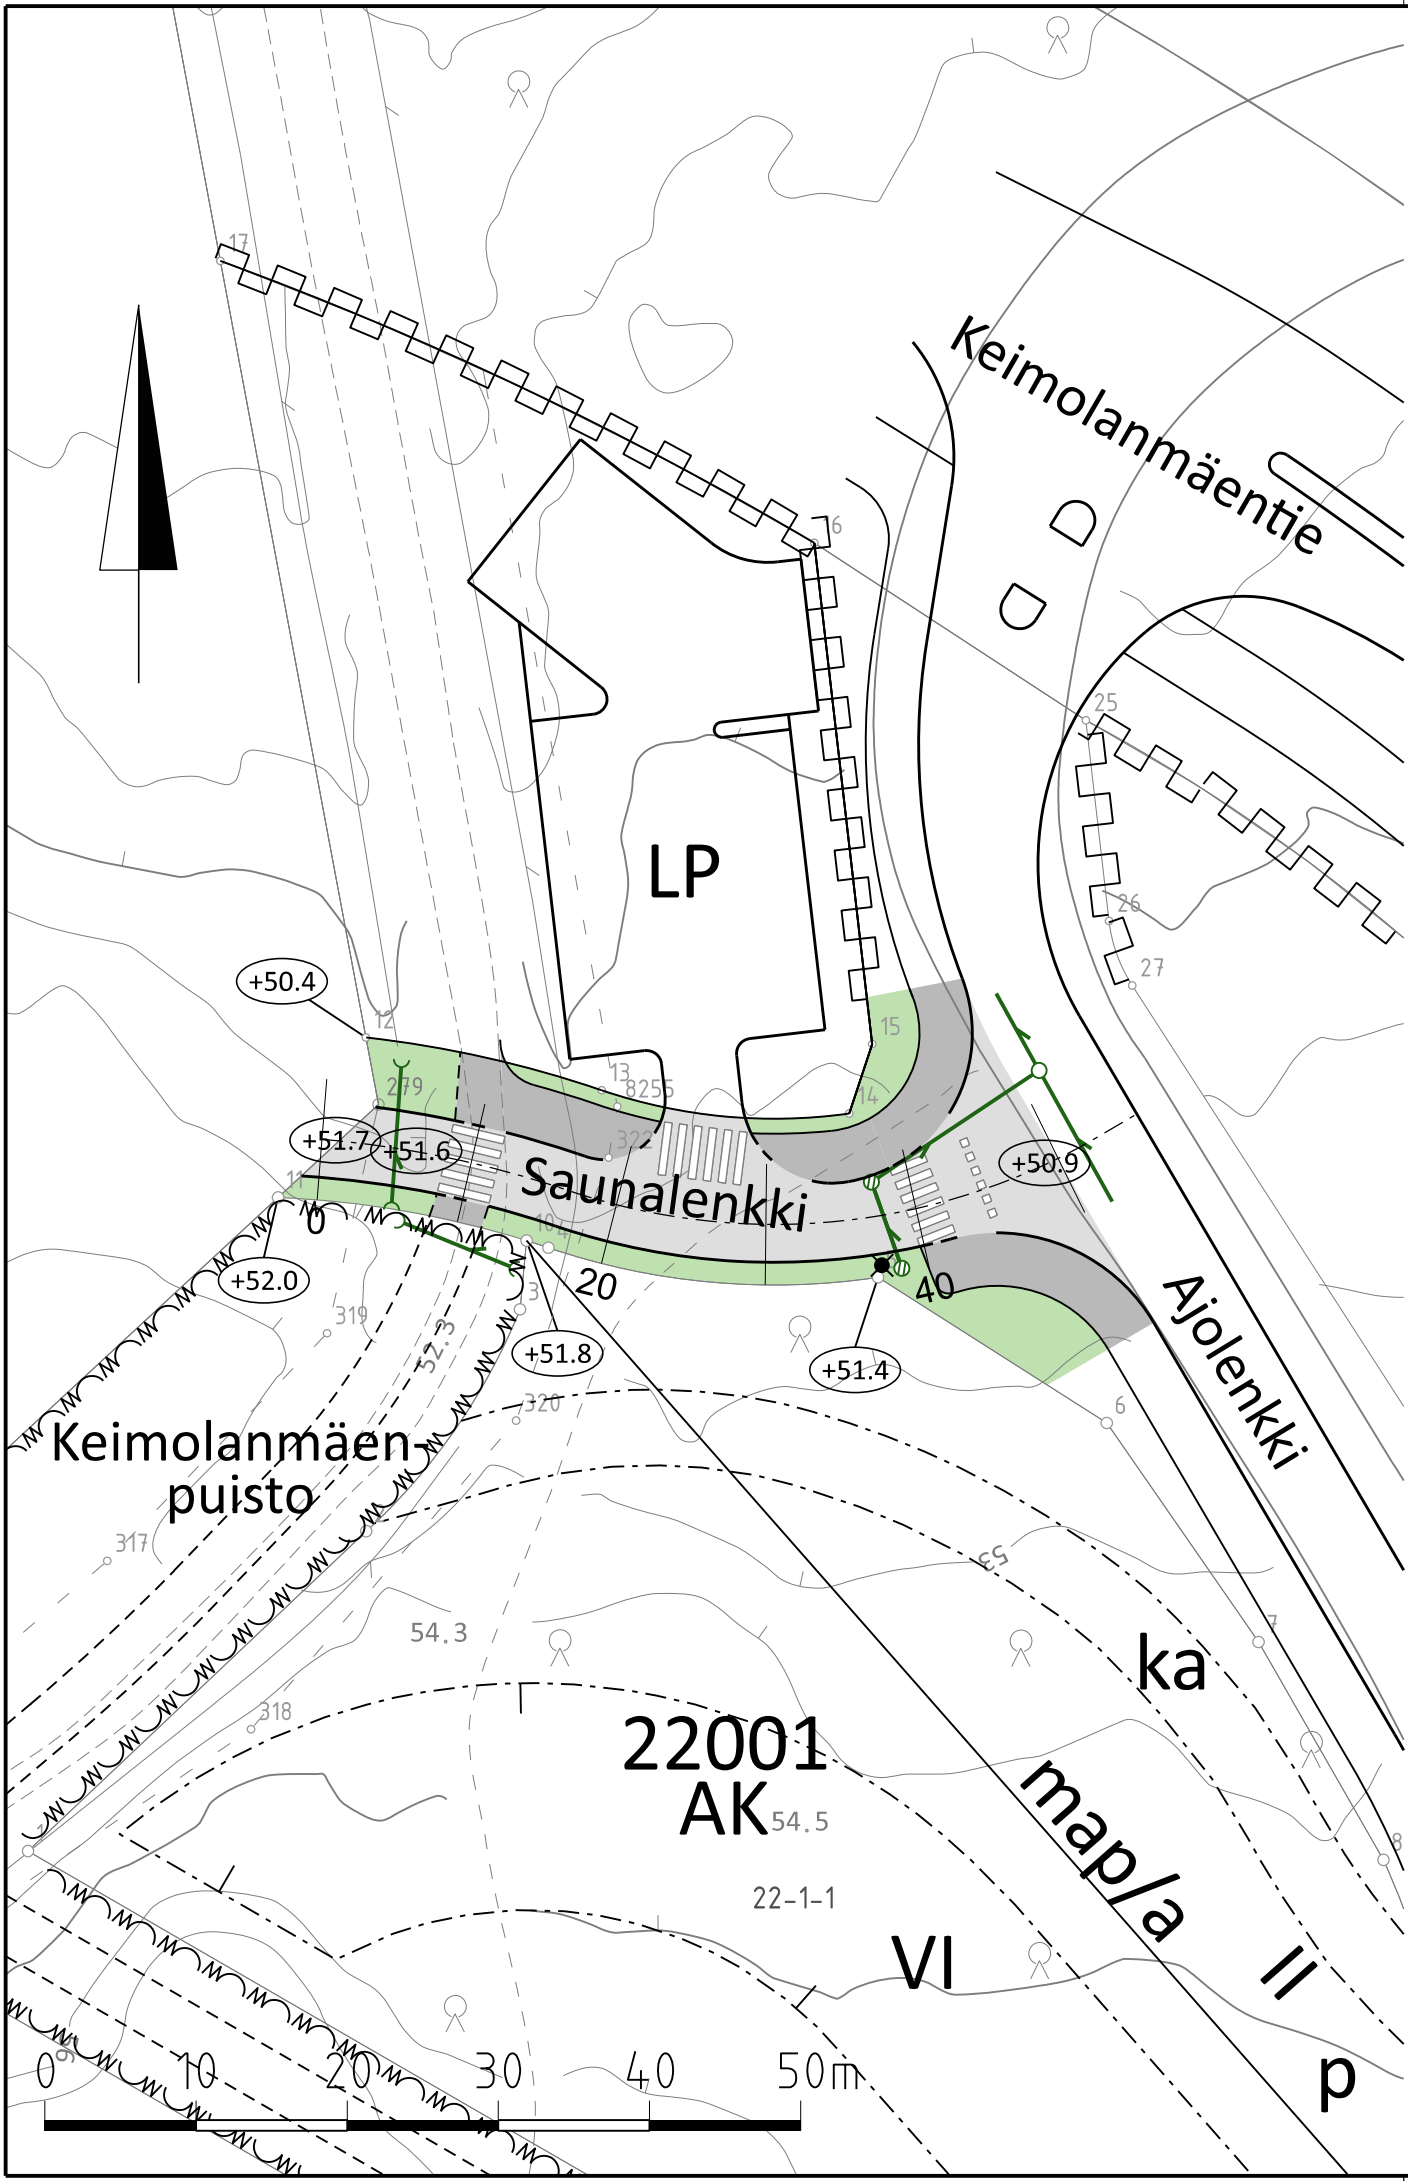

MERKINNÄT	
	Ajorata, asfaltti
	Yhdistetty jalkakäytävä ja pyörätie, asfaltti
	Katunurmi, R3
	Luonnonreunatuki, V220, harmaa
	Madallettu luonnonreunatuki, V220, harmaa
	Hulevesiviemäri ja hulevesikaivo
	Kadun likimääräinen korkeusasema
	Valaisin

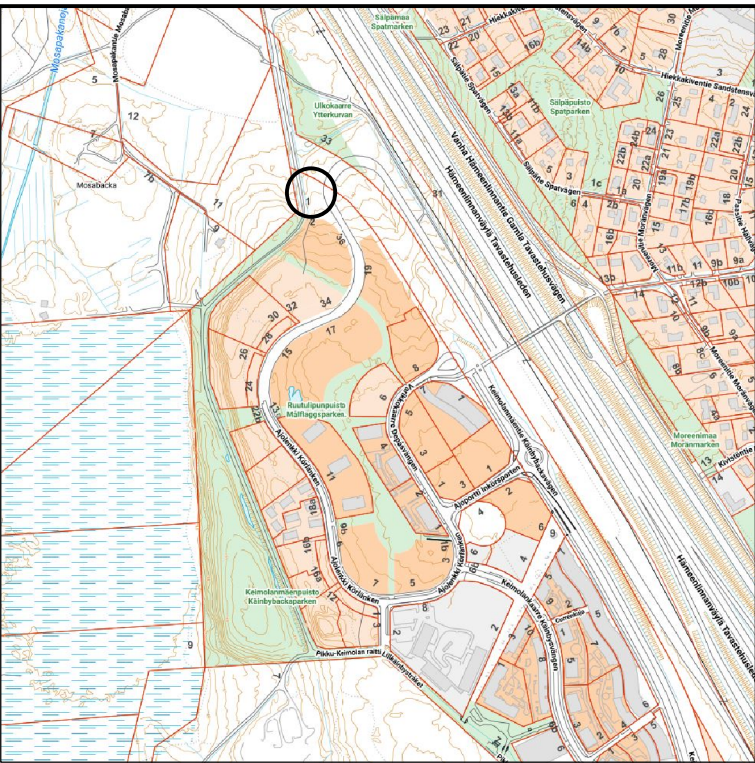

VANTAAN KAUPUNKI KADUT JA PUISTOT		Hyv.	
		3.11.2022	Tark. Mikko Kettunen
		3.11.2022	Suunn. Samuli Asikainen
22	KEIMOLA	KEIMOLANMÄKI	
	SAUNALENKKI	Mittakaava 1:500 1:100	Koord.järj. ETRS-GK25 Korkeusjärj. N2000
	KATUSUUNNITELMA	Liitt. piir.nro	
209	HALLINNOLLISET KATUSUUNNITELMAT	Hyv.	Hyv.
			Piir.nro
			59113-1
GEOTEK-NIIKKA	Tark.		Tark.
			Suunn.