59692-1A | 59692-1B | 59692-1C | 59692-1D

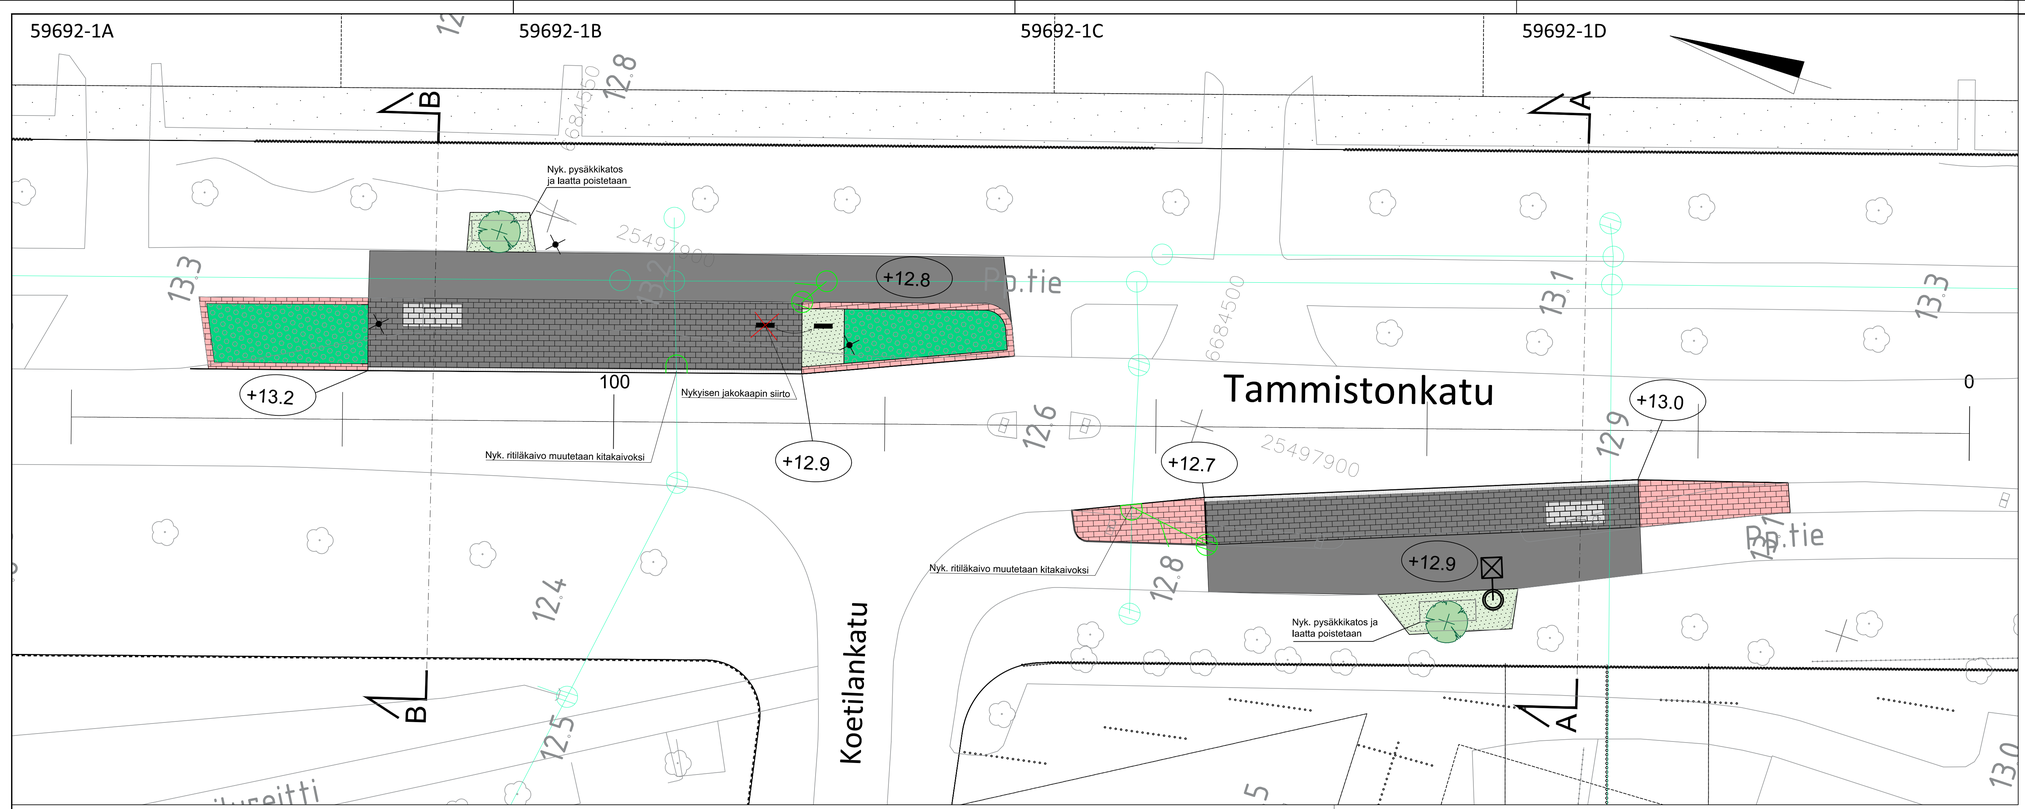

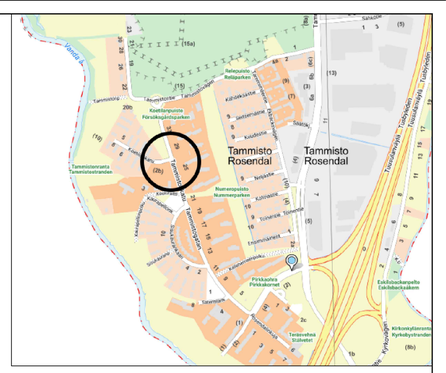

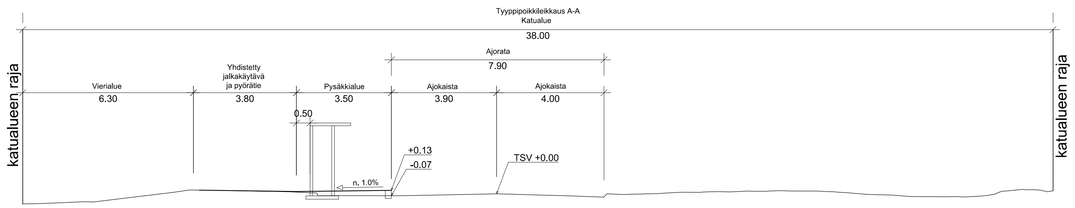

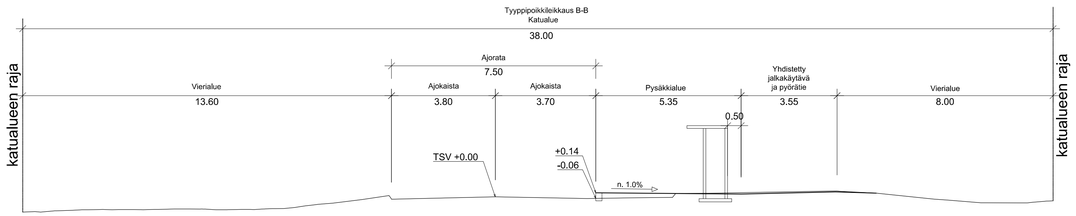

MERKINNÄT:

- Linja-autopysäkin odotusalue, betonikiveys, musta
- Betonikiveys, harmaa
- Betonikiveys, punainen
- Asfaltti, jalkakäytävä ja pyörätie
- Uudet/ennallisestettavat lehtipensaat
- Uusi/ennallistettava nurmi
- Varoitusalue, valkoinen betonikivi
- Istutettava lehtipuu
- Pysäkkikatos
- Luonnonreunatuki
- +12.00 Likimääräinen korkeus
- Nyk. hulevesiviemäri
- Rakennettava kitakaivo
- Uusi hulevesiviemäri
- Nyk. valaisin
- Uusi valaisin
- Nyk. siirrettävä jakokaappi

VANTAAN KAUPUNKI
KADUT JA PUISTOT

16.12.2024 Hyv
Tark. Mikko Valkonen
Suunn.

50 TAMMISTO

TAMMISTONKATU
LINJA-AUTOPYSÄKIT V5016 & V5017

KATUSUUNNITELMA

Mittakaava 1:200 1:100
Koord.järj. ETRS-GK25
Korkeusjärj. N2000
Liitt.piir.nro

209	HALLINNOLLISET KATUSUUNNITELMAT	Hyv.	Hyv.

Piir.nro 59692-1

GEOTEK-NIIKKA Hyv. Tark.

A-INSINÖÖRIT 5.12.2024 Tark. Hamilkar Alava Bergroth
5.12.2024 Suunn. Niklas Mäki-Ventelä