
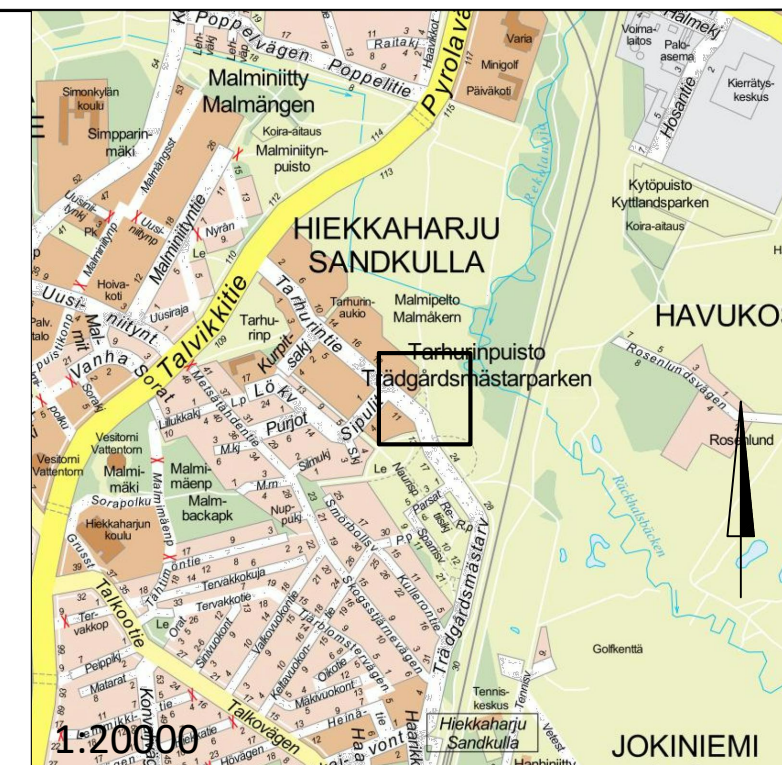
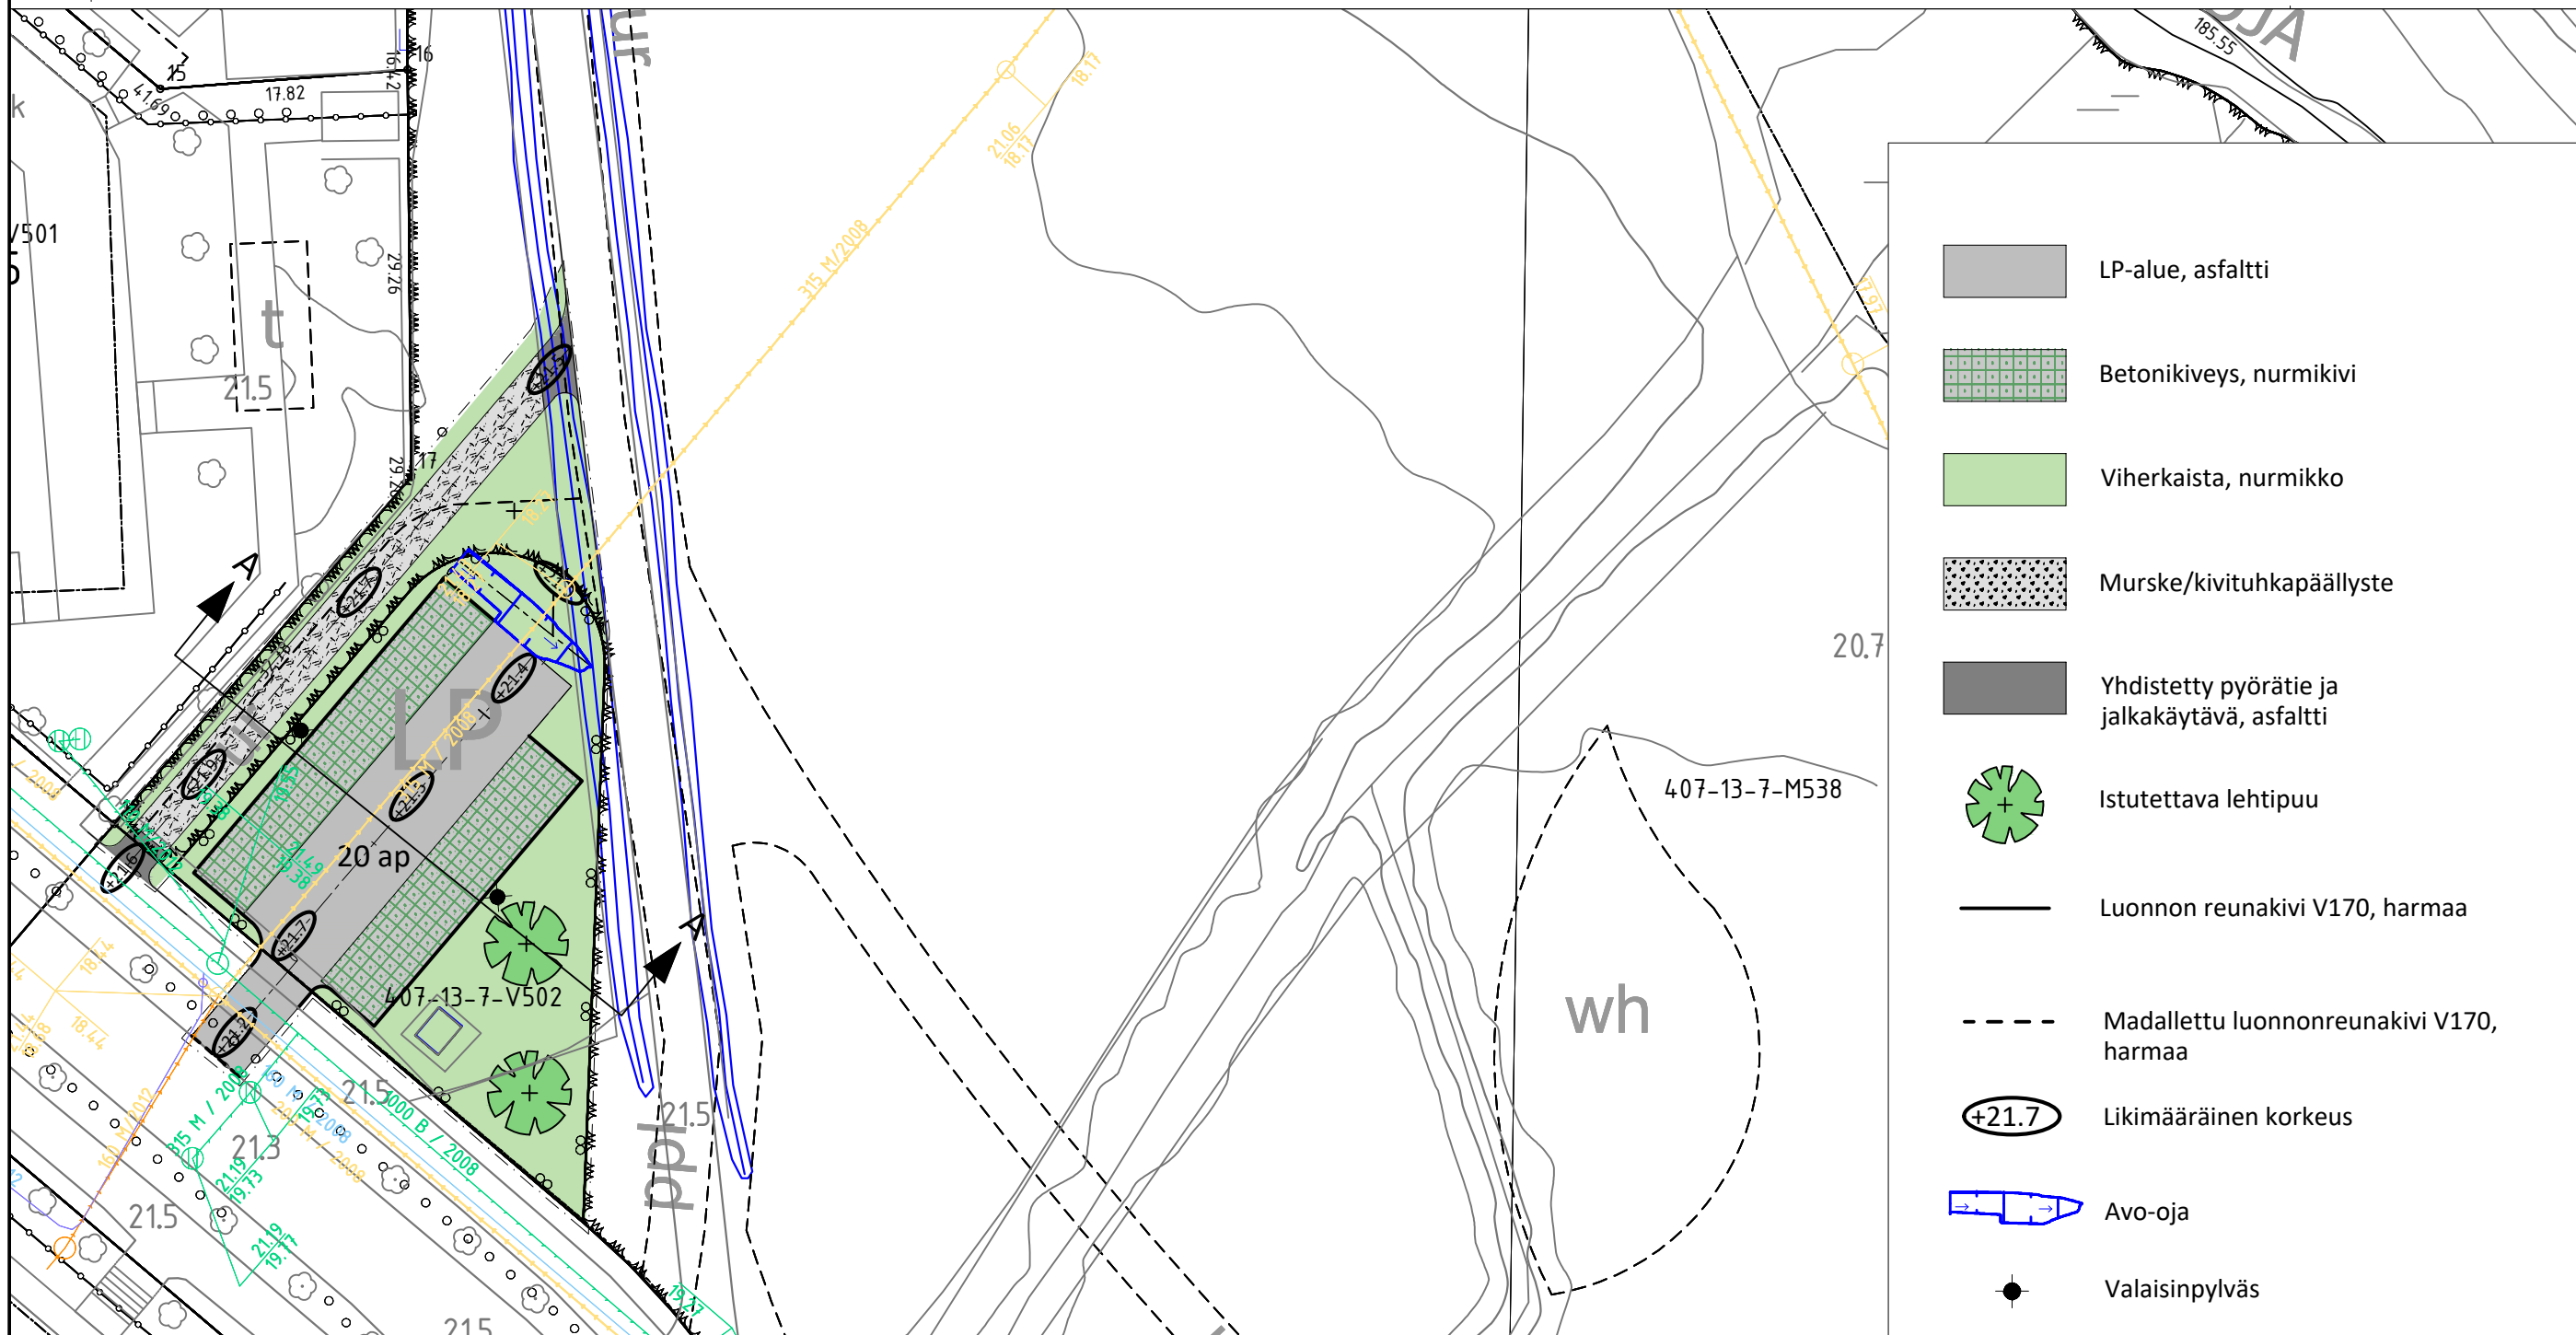


59577-1A

59577-1B

Tyypipoikkileikkaus A-A

1:100

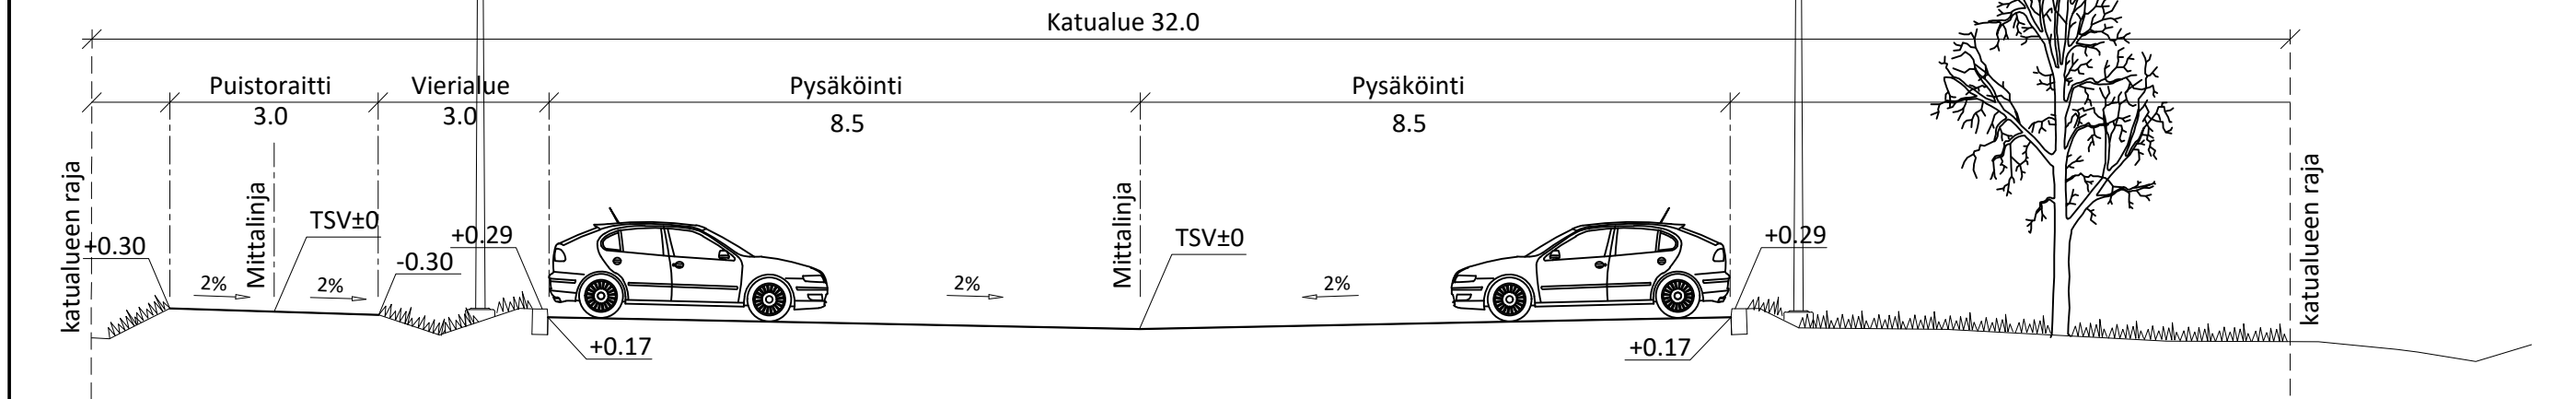

VANTAAN KAUPUNKI

KADUT JA PUISTOT

Hyv	
-----	--

18.5.2024

Tark.	Boyle, Lymanale
-------	-----------------

14.5.2024

Santtu Bussian

60 HIEKKAHARJU

Mittakaava

Koord.järj.
ETRS-GK25
Korkeusjärj.
N2000

TARHURINTIE

PYSÄKÖINTIALUE JA MALMIPELLON ULKOILUREITTI

Liitt.piir.nro	
----------------	--

ASEMAPIIRUSTUS

209	HALLINNOLLISET KATUSUUNNITELMAT
-----	---------------------------------

40	PUISTOSUUNNITELMA
----	-------------------

Piir.nro	
----------	--

59577-1

GEOTEK-
NIIKKA

Hyv.	
------	--

Tark.	
-------	--

Tark.

	Sunn.
--	-------