




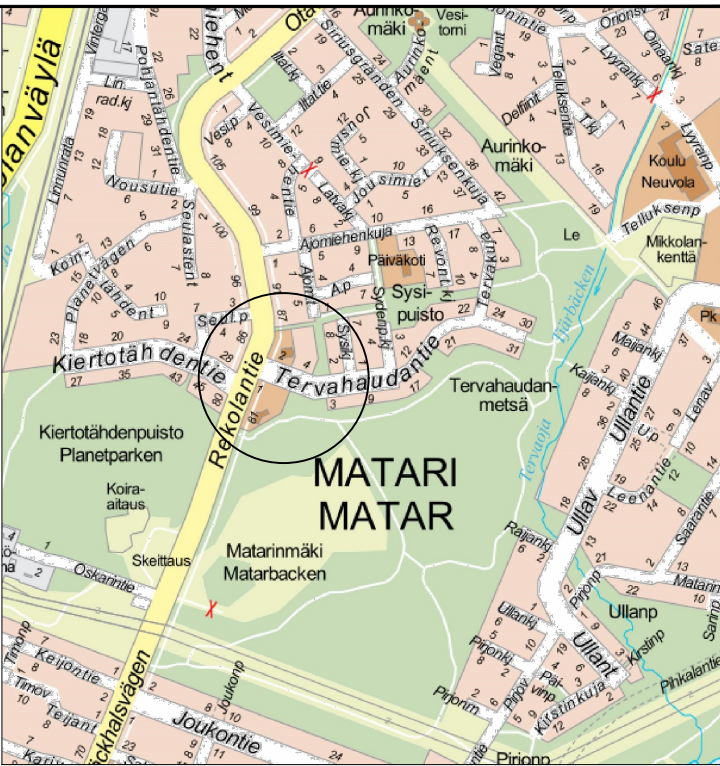

TYYPPIPOIKKILEIKKAUS A-A
1:100

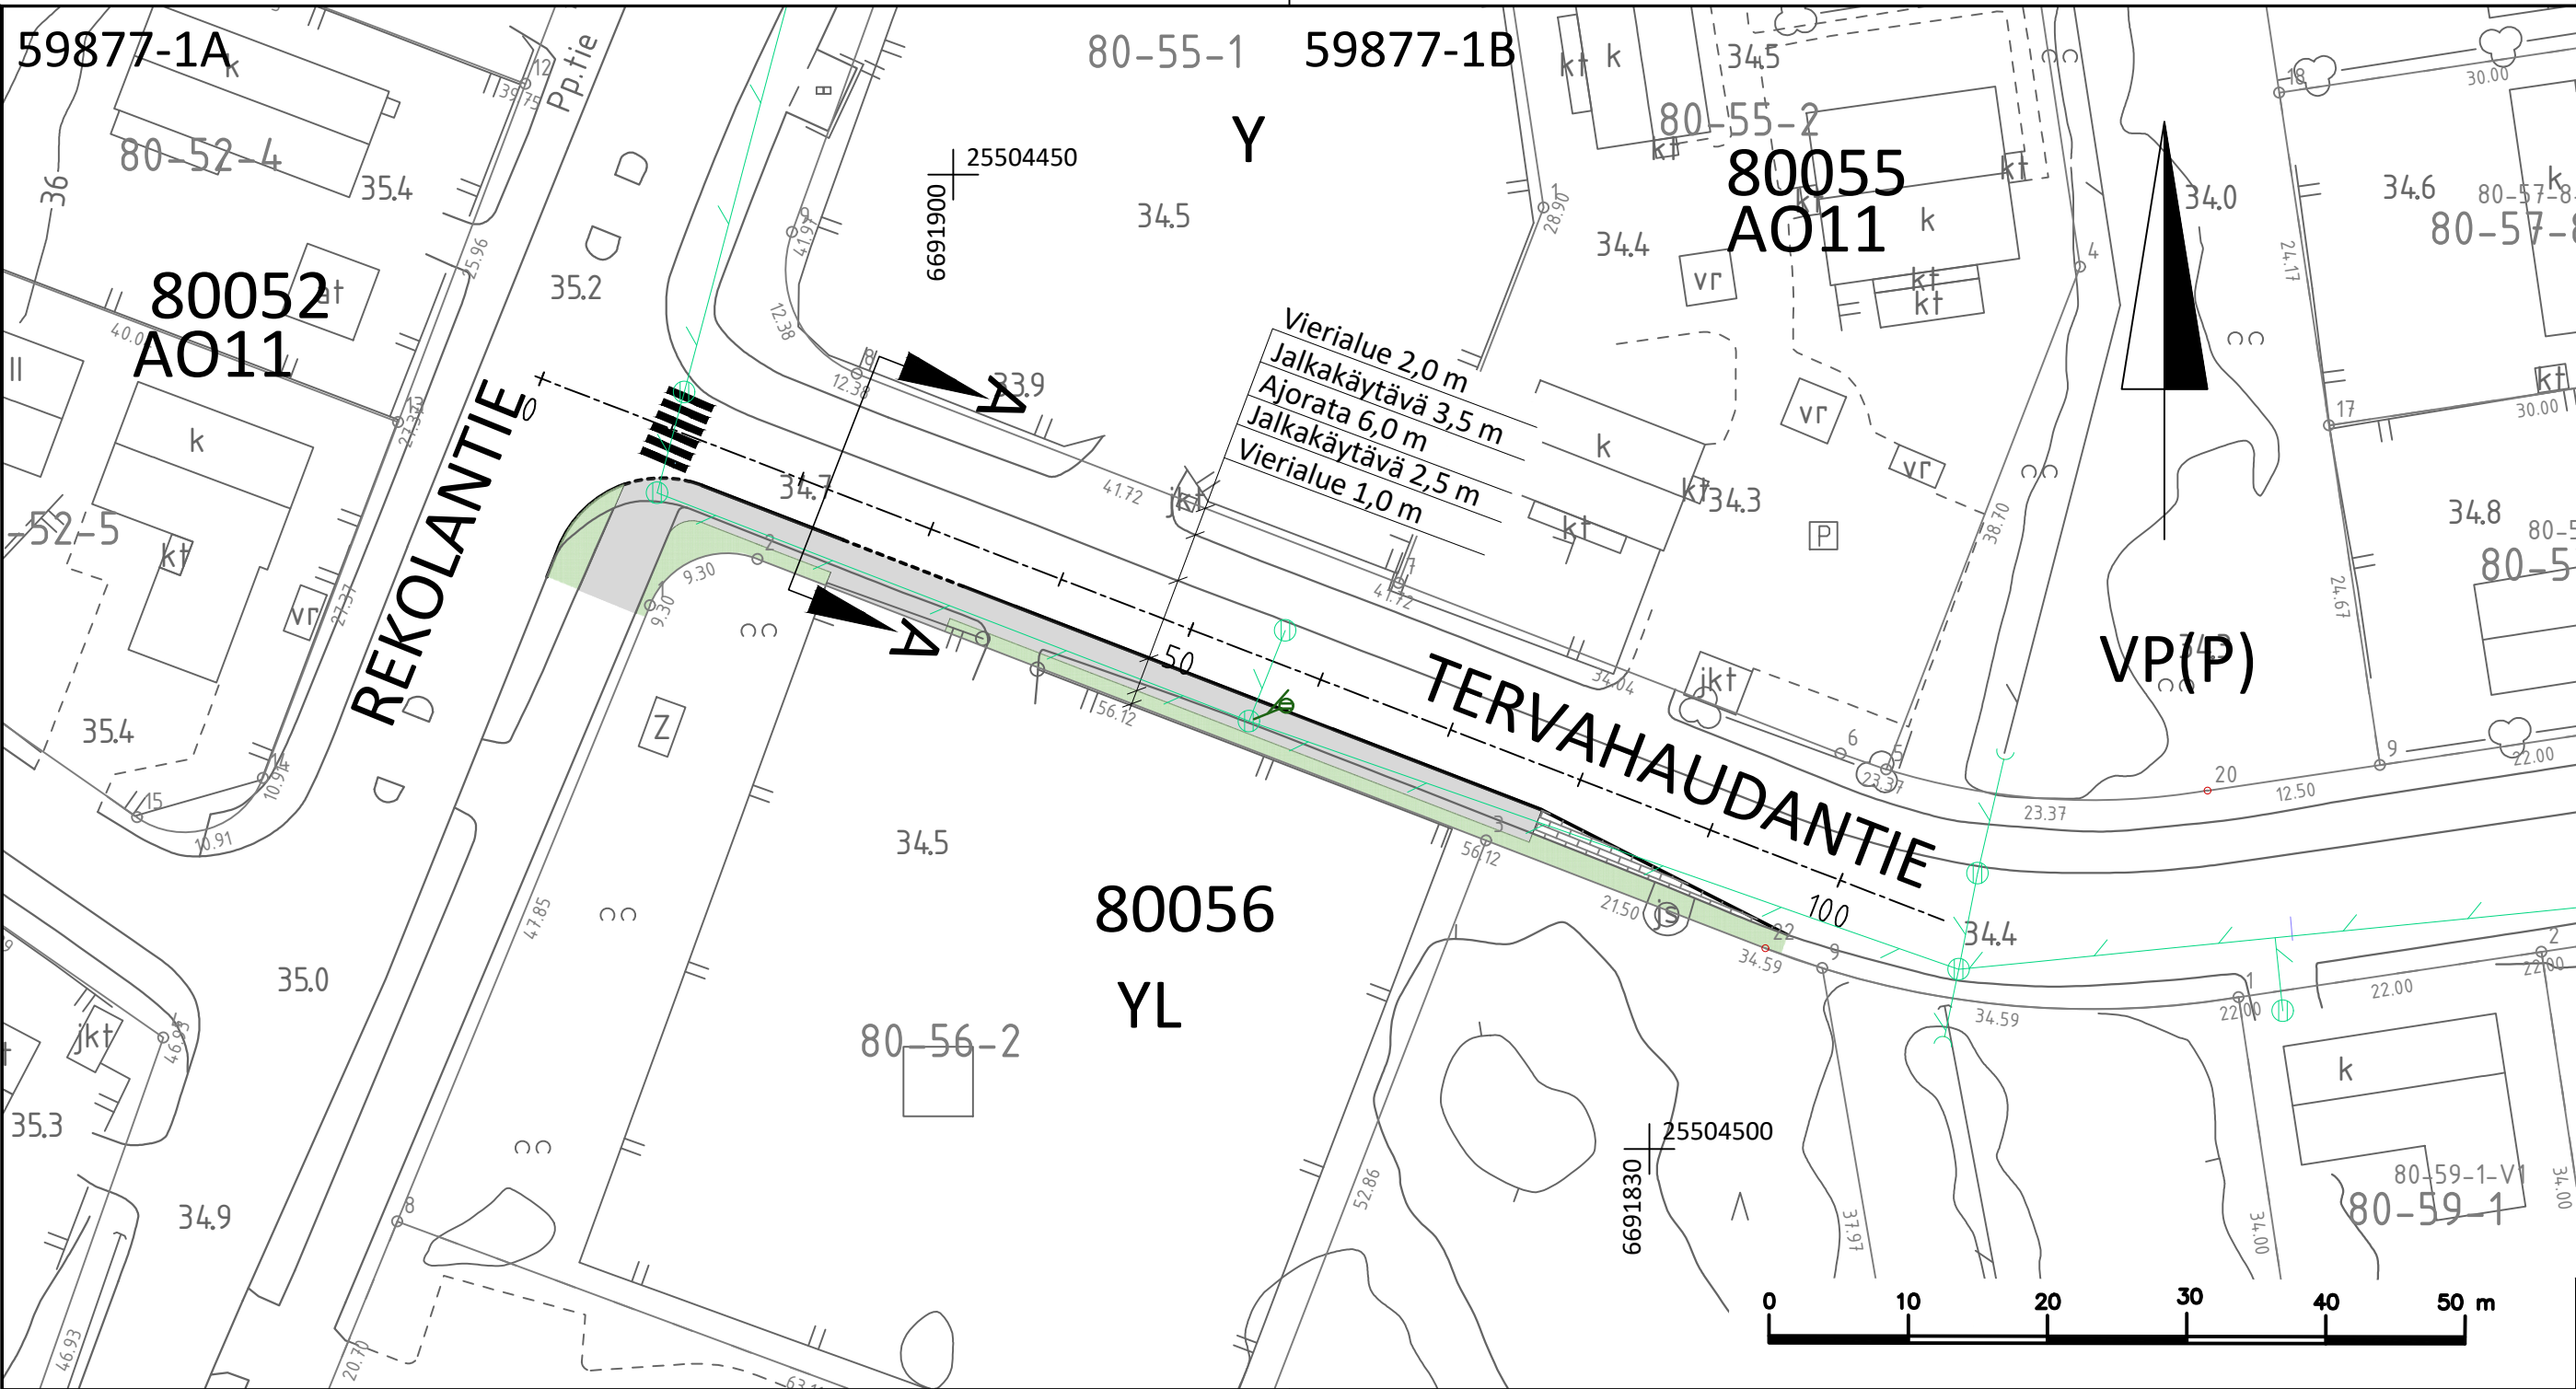

MERKINNÄT

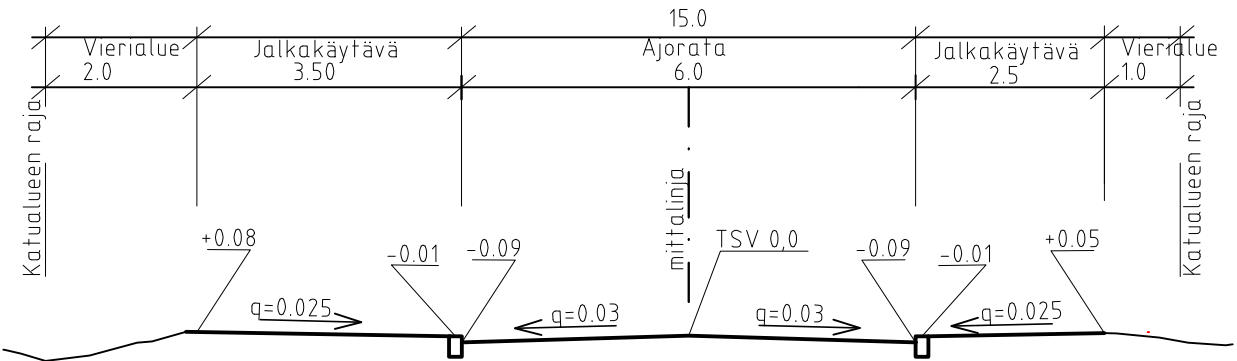

Jalkakäytävä
asfaltti



Katunurmi



Betonikivi, harmaa



Luonnonreunatuki
V170, harmaa



Madallettu reunatuki



Uusi hulevesiviemäri
ja hulevesikaivo



Nykyinen hulevesiviemäri
ja hulevesikaivo

 VANTAAN KAUPUNKI KADUT JA PUISTOT				Hyv			
				Tark.			
				Suunn. M. Takkinen			
11.6.2025				Mittakaava 1:500		Koord.järj. ETRS-GK25 Korkeusjärj. N2000	
80 MATARI TERVAHAUDANTIE VÄLILLÄ REKOLANTIE-SYSIKUJA ASEMAPIIRUSTUS				Liitt.piiir.nro			
				Piir.nro 59877-1			
209		HALLINNOLLISET KATUSUUNNITELMAT					
GEOTEK- NIIKKA		Hyv.				Tark.	
		Tark.				Suunn.	