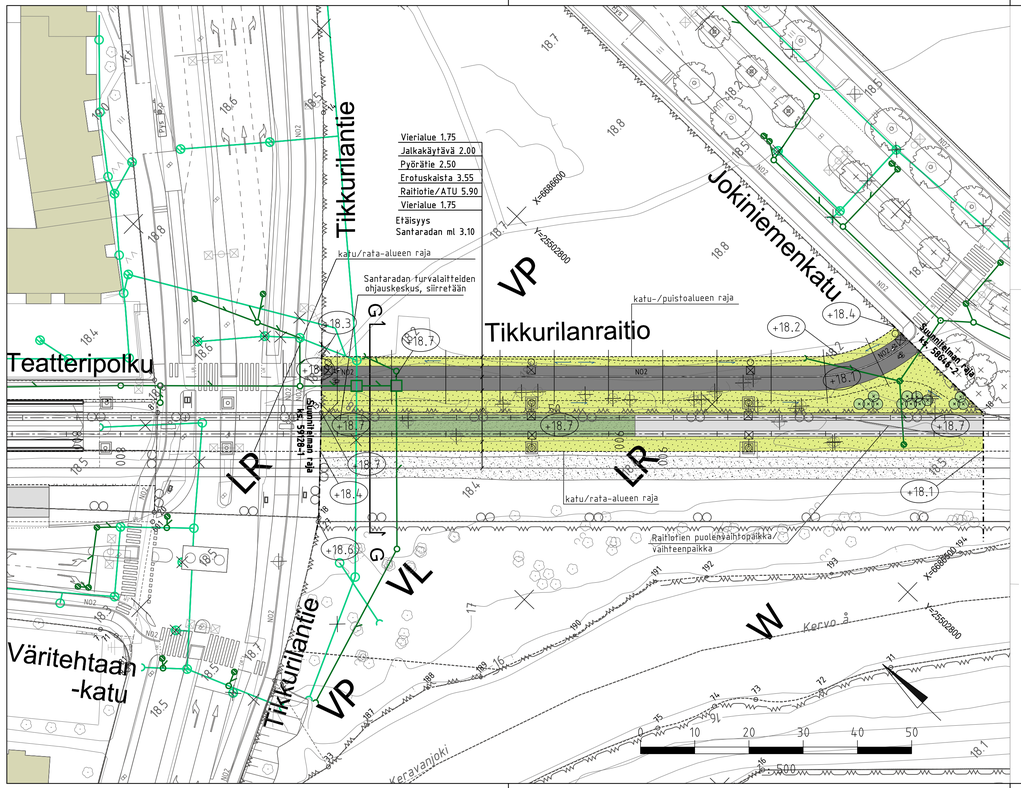

MERKINTÖJEN SELITYS

- Suunnittelualueen/ Suunnitelman raja
- Nykyinen rakennus
- Asfaltti, jk+pp-tie
- Betonikiveys, harmaa
- Betonivalu, harmaa raitiotien vaihdepaikka
- Nurmi/Viherraide
- Niitty, matala
- Ratasepeli
- Noppakiviraita, 2 kiveä, harmaa
- Rakennettu hulevesiviemäri ja hulevesikaivo
- Suunniteltu hulevesiviemäri ja hulevesikaivo, periaatteellinen sijoittelu
- Ratasähköpylväs
- +18.1 Kadun likimääräinen korkeusasema
- Uusi valaisinpylväs, korkeus 6m
- Uusi valaisinpylväs, korkeus 10m
- Suunniteltu oja
- Yksittäinen pensas
- Poistettava lehtipuu

Tyyppipoikkileikkaus G-G
1:100

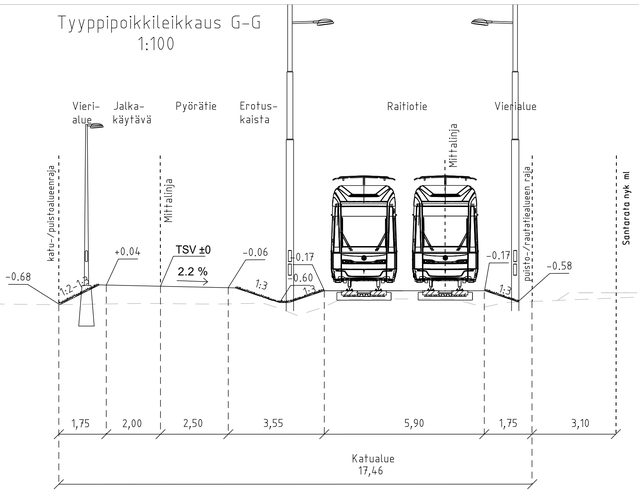

VANTAAN KAUPUNKI KADUT JA PUISTOT				Hyv.
			23.3.2023	Tark. S. Hakkarainen
				Suunn.
62 JOKINIEMI	002456 VANTAAN RATIKKA, JOKINIEMI		Mittakaava 1:500	Koord.järj. ETRS-GK25 Korkeusjärj. N2000
TIKKURILANRAITIO välillä Tikkurilantie - Jokiniemenkatu KATUSUUNNITELMA				Liitt. piir.nro 58646-2 59128-1
209	HALLINNOLLISET KATUSUUNNITELMAT			Piir.nro 58648-3
GEOTEK-NIIKKA		Tark. Suunn.	SITOWISE	6.2.2023 Tark. J. Väätäinen 6.2.2023 Suunn. T. Ronkainen