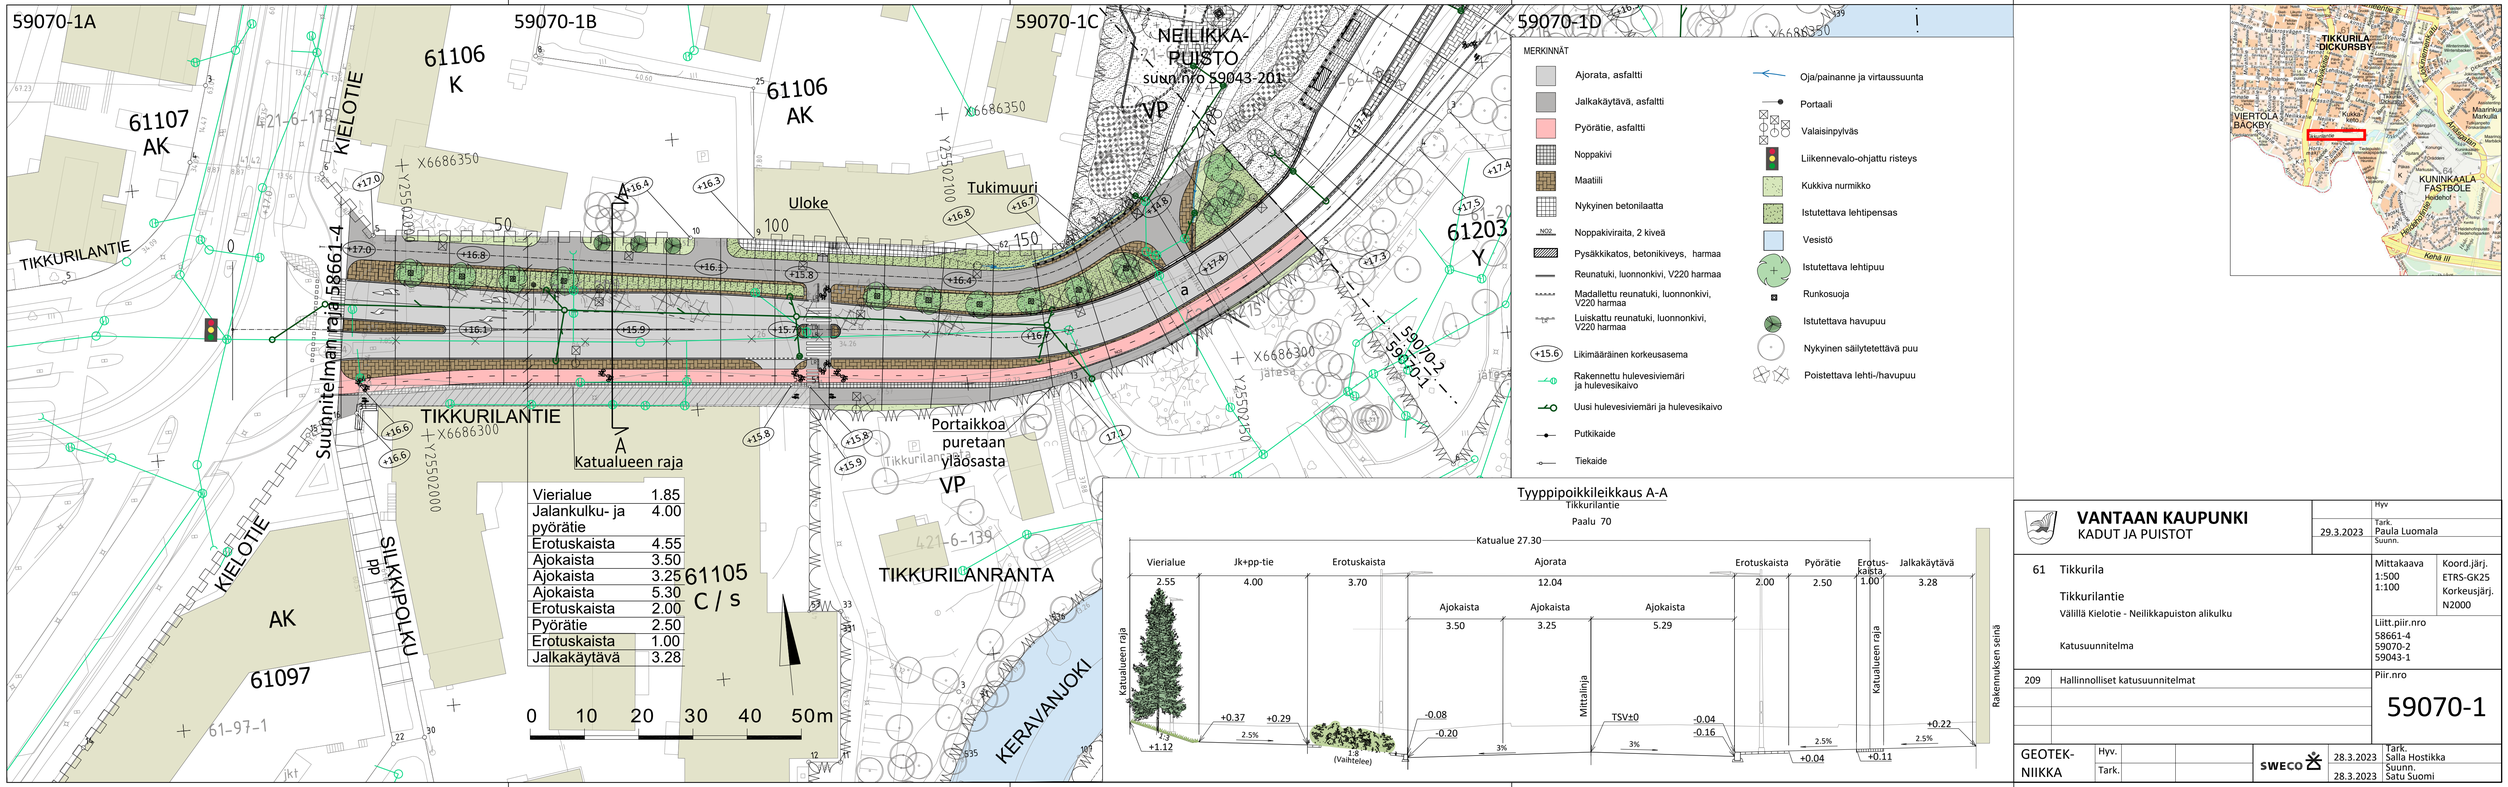
59070-1A
59070-1B
59070-1C
59070-1D
61106 K
61106 AK
61107 AK
61203 Y
61105 C / s
61097
AK
NEILIKKA-PUISTO
suunnitelma 59043-201
VP
Uloke
Tukimuuri
KIELOTIE
TIKKURILANTIE
Suunnitelman raja 58661-4
Katualueen raja
Portaikkoa puretaan yläosasta
VP
TIKKURILANRANTA
SILKKIPOLKU pp
KERAVANJOKI
Vierialue 1.85
Jalankulku- ja pyörätie 4.00
Erotuskaista 4.55
Ajokaista 3.50
Ajokaista 3.25
Ajokaista 5.30
Erotuskaista 2.00
Pyörätie 2.50
Erotuskaista 1.00
Jalkakäytävä 3.28
0 10 20 30 40 50m
MERKINNÄT
Ajorata, asfaltti
Jalkakäytävä, asfaltti
Pyörätie, asfaltti
Noppakivi
Maatiili
Nykyinen betonilaatta
Noppakiviraita, 2 kiveä
Pysäkkikatos, betonikiveys, harmaa
Reunatuki, luonnonkivi, V220 harmaa
Madallettu reunatuki, luonnonkivi, V220 harmaa
Luiskattu reunatuki, luonnonkivi, V220 harmaa
Likimääräinen korkeusasema
Rakennettu hulevesiviemäri ja hulevesikaivo
Uusi hulevesiviemäri ja hulevesikaivo
Putkikaide
Tiekaide
Oja/painanne ja virtaussuunta
Portaali
Valaisinpylväs
Liikennevalo-ohjattu risteys
Kukkiva nurmikko
Istutettava lehtipensas
Vesistö
Istutettava lehtipuu
Runkosuoja
Istutettava havupuu
Nykyinen säilytettettävä puu
Poistettava lehti-/havupuu
Tyyppipoikkileikkaus A-A
Tikkurilantie
Paalu 70
Katualue 27.30
Vierialue 2.55
Jk+pp-tie 4.00
Erotuskaista 3.70
Ajorata 12.04
Erotuskaista 2.00
Pyörätie 2.50
Erotus-kaista 1.00
Jalkakäytävä 3.28
Ajokaista 3.50
Ajokaista 3.25
Ajokaista 5.29
Katualueen raja
Mittalinja
Rakennuksen seinä
+0.37
+0.29
2.5%
1:8 (Vaihteleet)
-0.08
-0.20
3%
TSV±0
-0.04
-0.16
+0.04
+0.22
+0.11
+1.12
TIKKURILA DICKURSBY
VIERTOLA BACKBY
KUNINKAALA FASTBÖLE
Asiakaspalvelu
Kaivokatu
Kaivokatu 1
Kaivokatu 2
Kaivokatu