
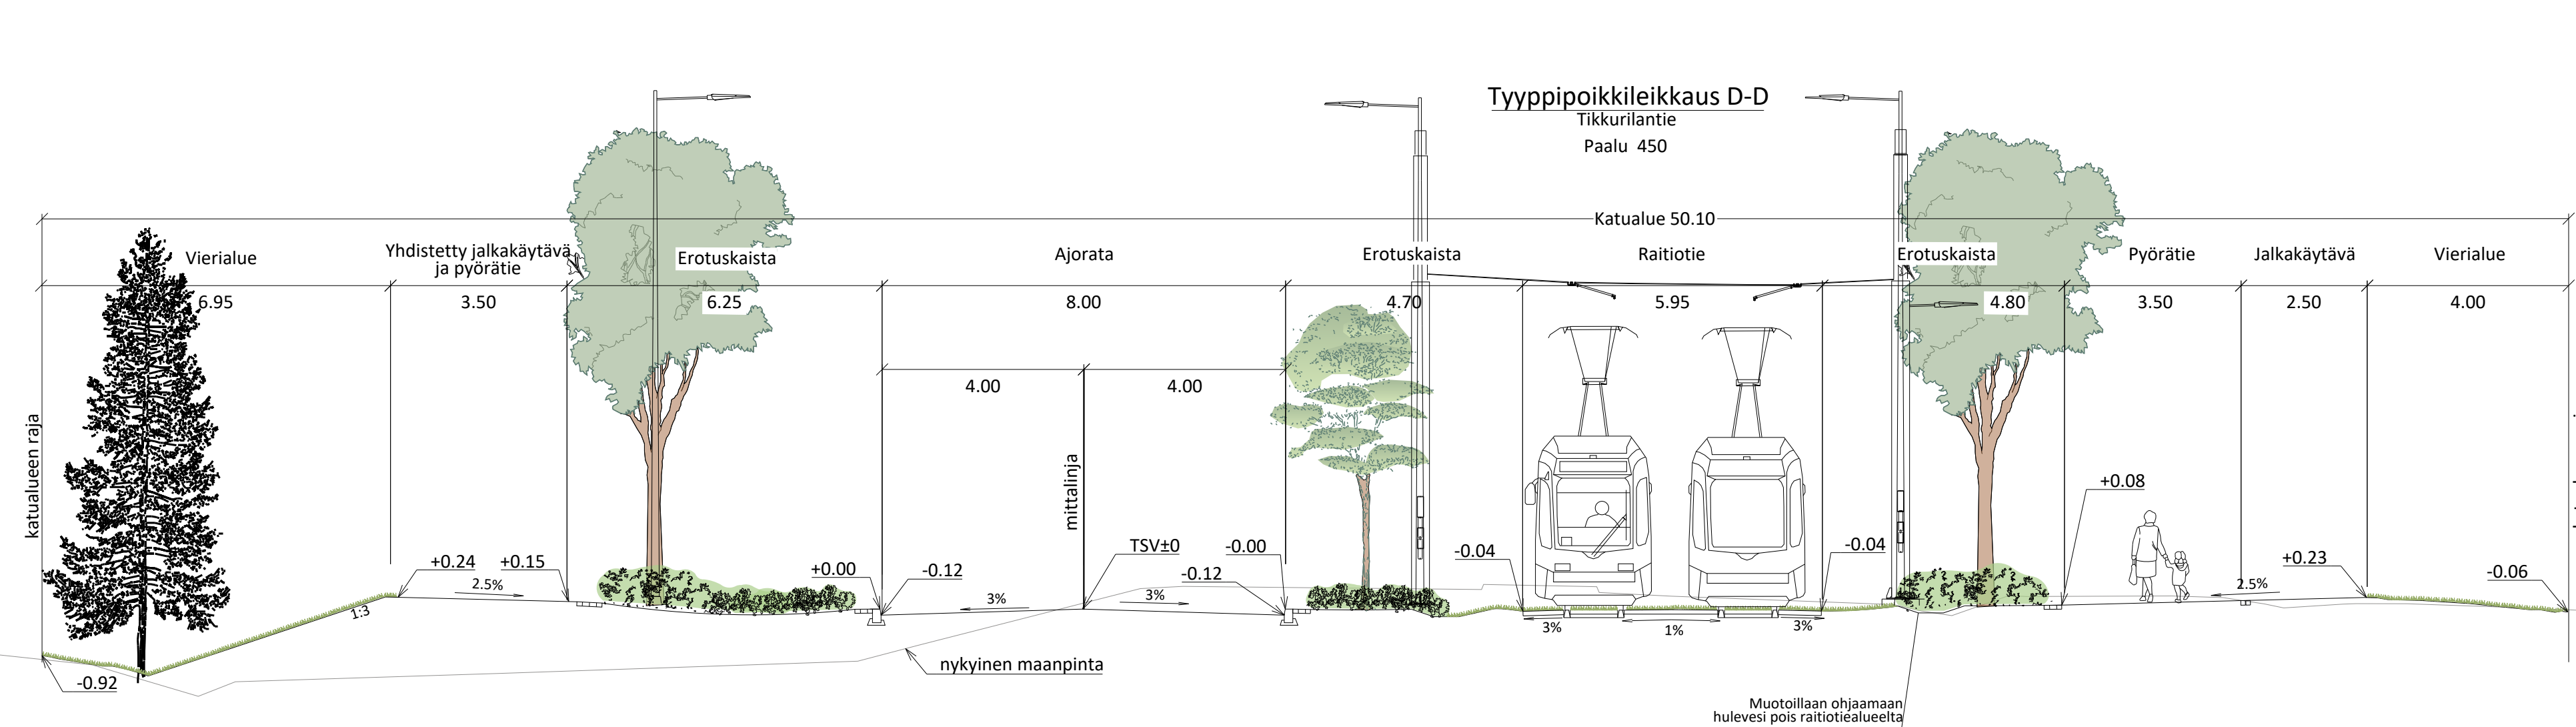


MERKINNÄT																		
	Ajorata, asfaltti		Noppakivi, harmaa		Kivituhka		Niitty, kukkiva		Istutettava lehtipuu, suuri tai pieni / kapea-latukuksinen, runkosoja		Upotettu luonnonreunatuki, S220, harmaa		Rakennettu hulevesiviemäri ja hulesikaivo		Pysäkkikatos, viherkatto		+14.4	Likimääräinen korkeusasetus
	Jalkakäytävä, j+k+pp, asfaltti		Kenntäkiveys		Nurmiraide		Katunurmi A2 / monilajinen kukkiva nurmi		Istutettava yksittäispensas		Raitiotiekiskot		Hulevesirumppu		Jäteastia			
	Pyörätie, baana lapivärijätty punaruskea asfaltti		Nupukivi, harmaa		Monilajinen lehtipensasryhmä, matala		Poistettava puu tai pensas		Nupukiviraita, 2 kiveä Noppakiviraita, 2/3 kiveä		Ratasähköpölyvä		Poistettava rakenne		Pyöräteline			
	Betonikivi, valkoinen		Nurmikivi		Monilajinen lehtipensasryhmä, korkea		Säilytettävä puu		Luonnonreunatuki, V220, harmaa		Valaisinpölyvä		Painanne		Kaide			
	Betonikivi, harmaa		Raitiotiealue, betoni		Puuvartinen maanpeitetasvillisuus		Istutettava sekametsä		Madallettu luonnonreunatuki, V220, harmaa		Yhteiskäyttöpölyvä, köysiportaali		Huleveden viivytysallas		Hissivaraus			
	Betonikivi, musta		Raitiotien ylityspaikka, ruskea betoni		Biosuodatuspainanne + kostean paikan kasvillisuus		Istutettava havupuu		Luisuttu luonnonreunatuki, V220, harmaa		Hulevesiviemäri, hulevesikaivo, lapivirtauskita ja kitakaivo		Liikennevalo-ohjaus		Portaat			

 