

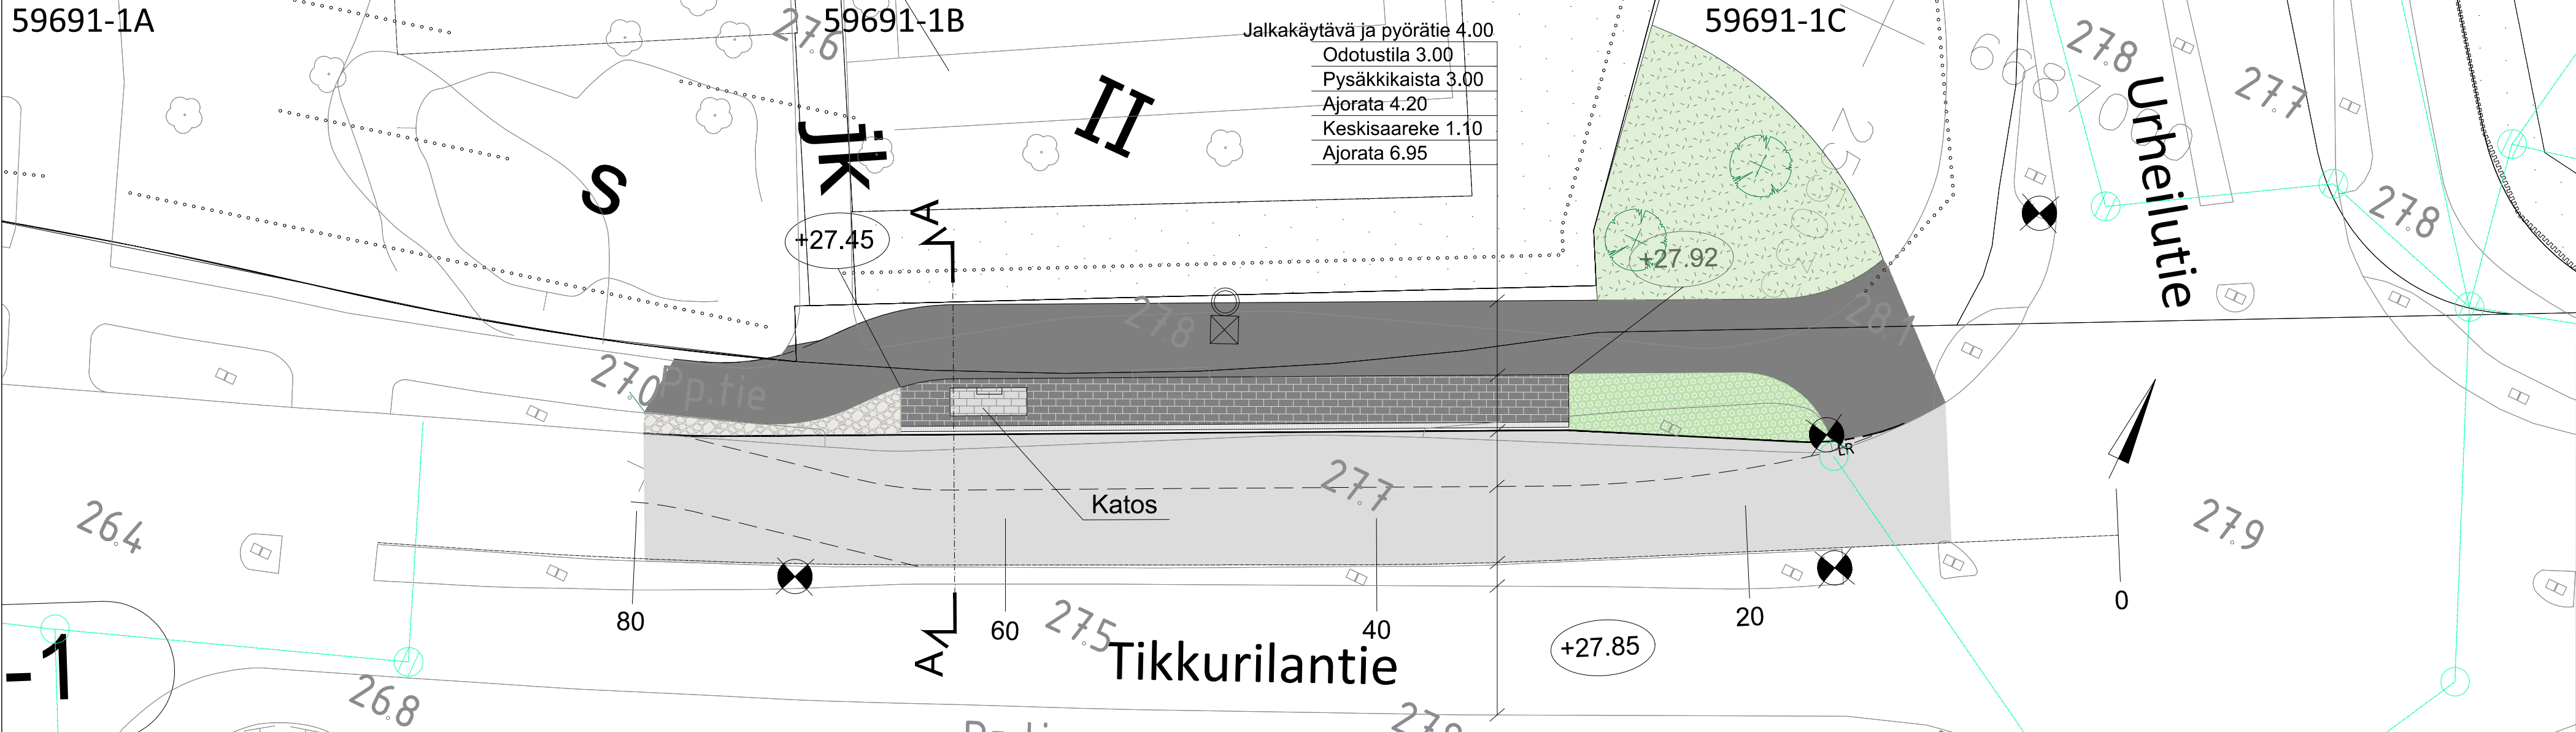


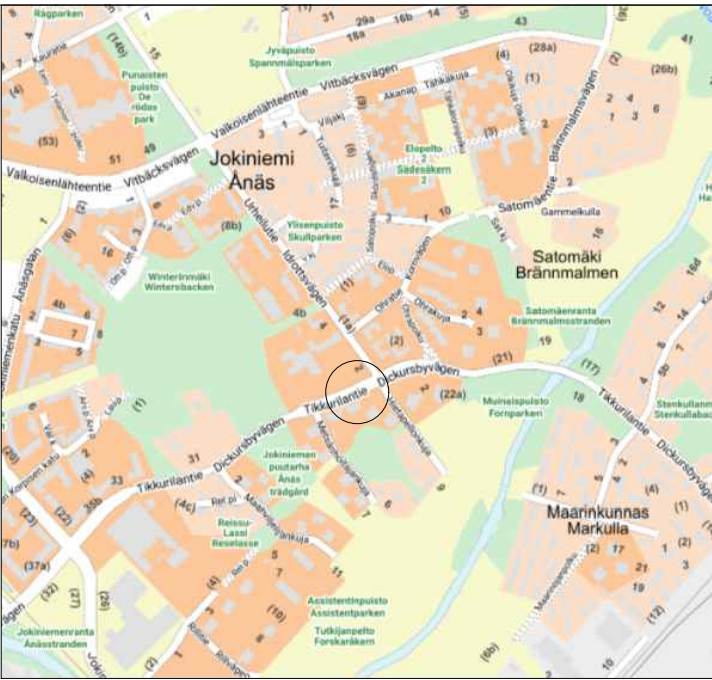

MERKINNÄT

	Betonikiviraita, valkoinen kartanokivi		Luonnonkivinen reunatuki V220, harmaa
	Pysäkkikatos		Reunatuki, madallettu/luiskattu
	Asfaltti, jalkakäytävä, pysäkkialue		Nyk. puu
	Asfaltti, ajorata, pysäkkikaista		Uusi istutettava puu
	Uusi kenttäkiveys		Likimääräinen korkeus
	Istutettava pensasalue		Nyk. valaisin
	Ennallistettava nurmialue		Uusi valaisin
	Betonikivi, harmaa		Nyk. hulevesiviemäri ja -kaivo
	Betonikivi, musta		

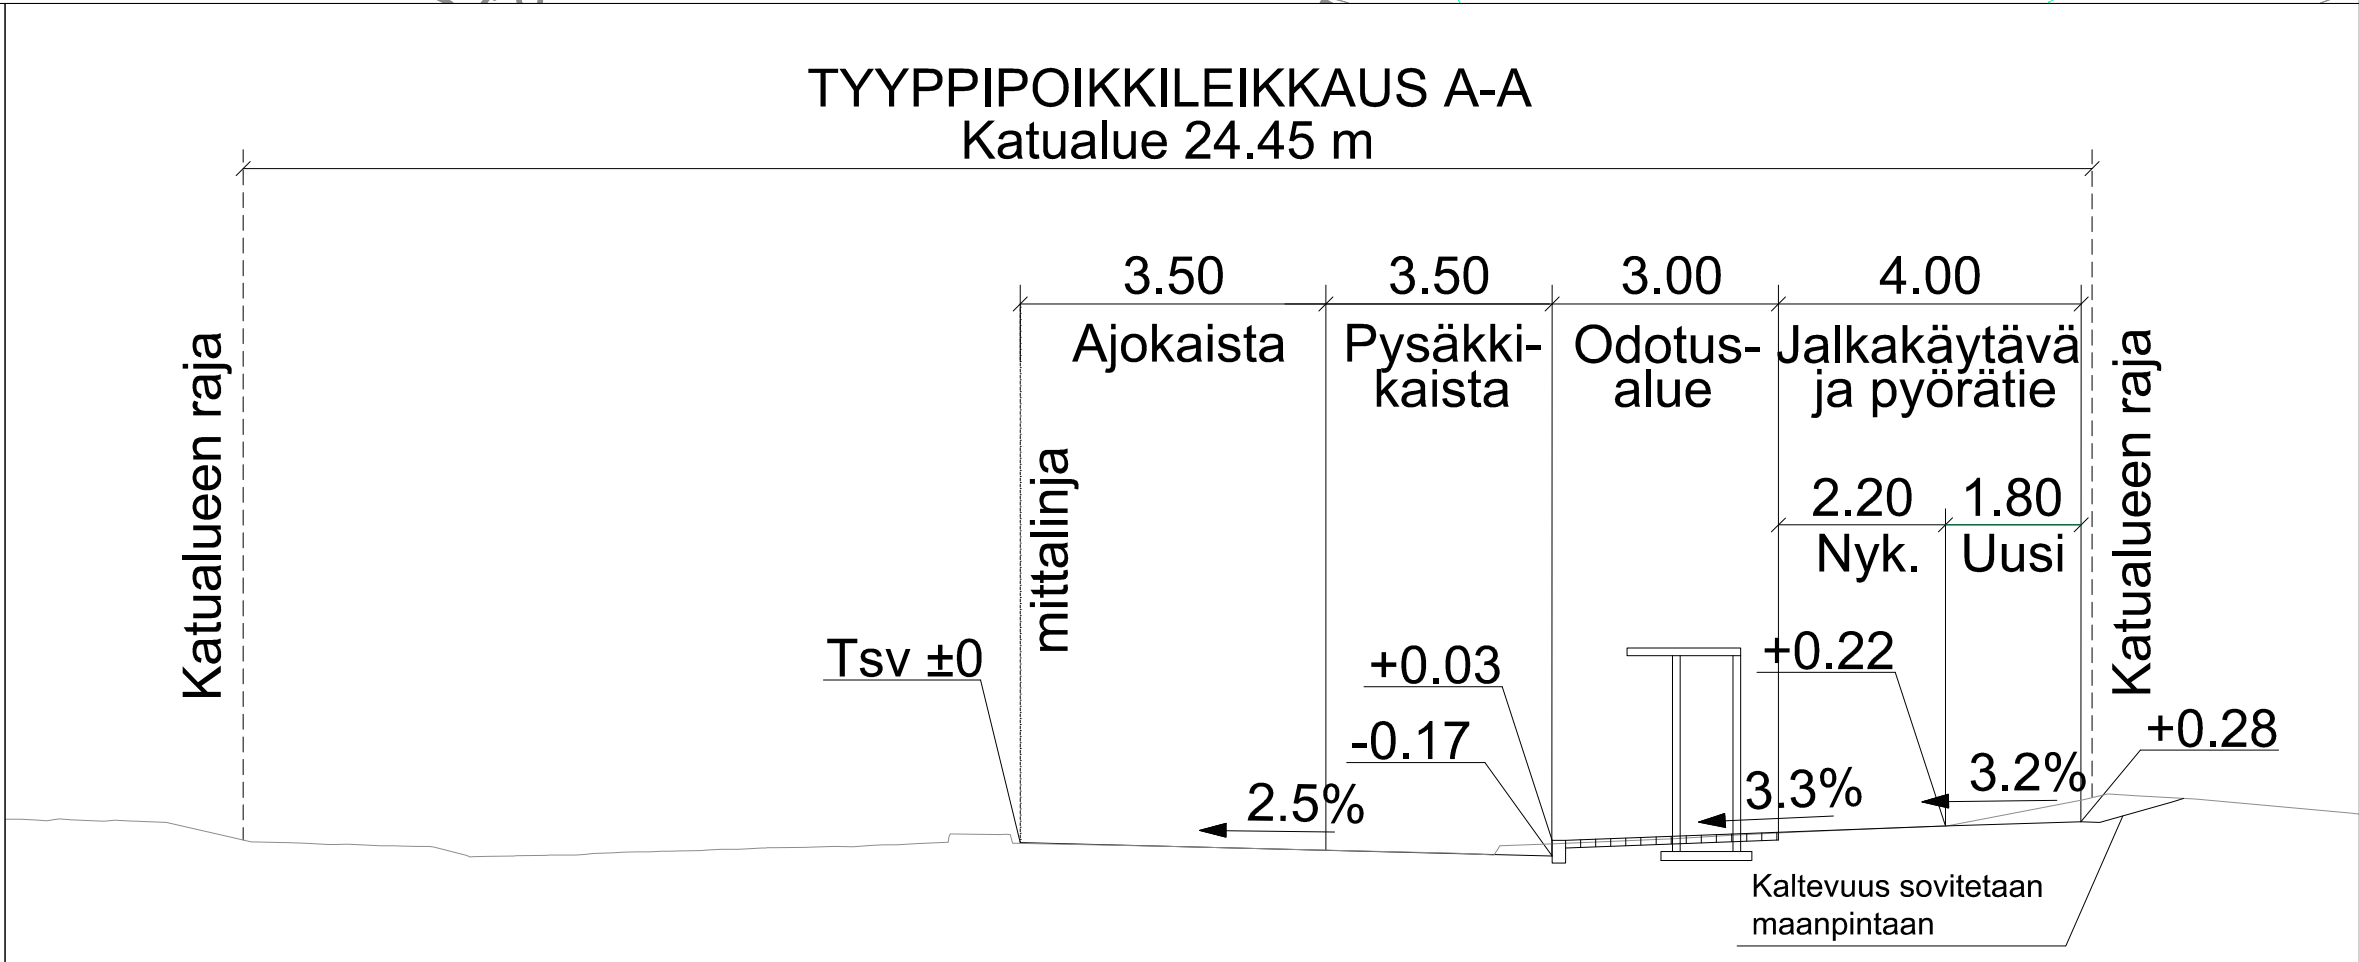

VANTAAN KAUPUNKI KADUT JA PUISTOT		Hyv	
		25.10.2024	Tark. Mikko Valkonen Suunn.
62 JOKINIEMI TIKKURILANTIE VÄLILLÄ METSÄNHOITAJANKUJA-URHEILUTIE LINJA-AUTOPYSÄKKI V6209 KATUSUUNNITELMA		Mittakaava 1:250 1:100	Koord.järj. ETRS-GK25 Korkeusjärj. N2000
		Liitt.piir.nro	
209	HALLINNOLLISET KATUSUUNNITELMAT	Hyv.	Hyv.
		Piir.nro	
		59691-1	
GEOTEK- NIIKKA	Hyv.		
	Tark.		
A-INSINÖÖRIT		21.10.2024	Tark. Hamilkar Alava Bergroth Suunn. Nina Mattsson
		21.10.2024	