







58661-4A

58661-4B

58661-4C

58661-4D

58661-4E

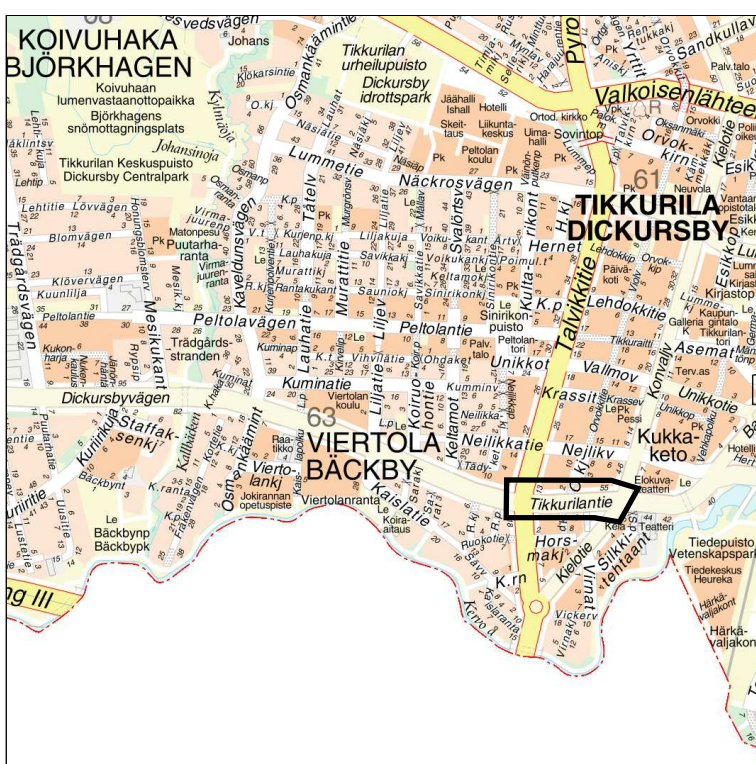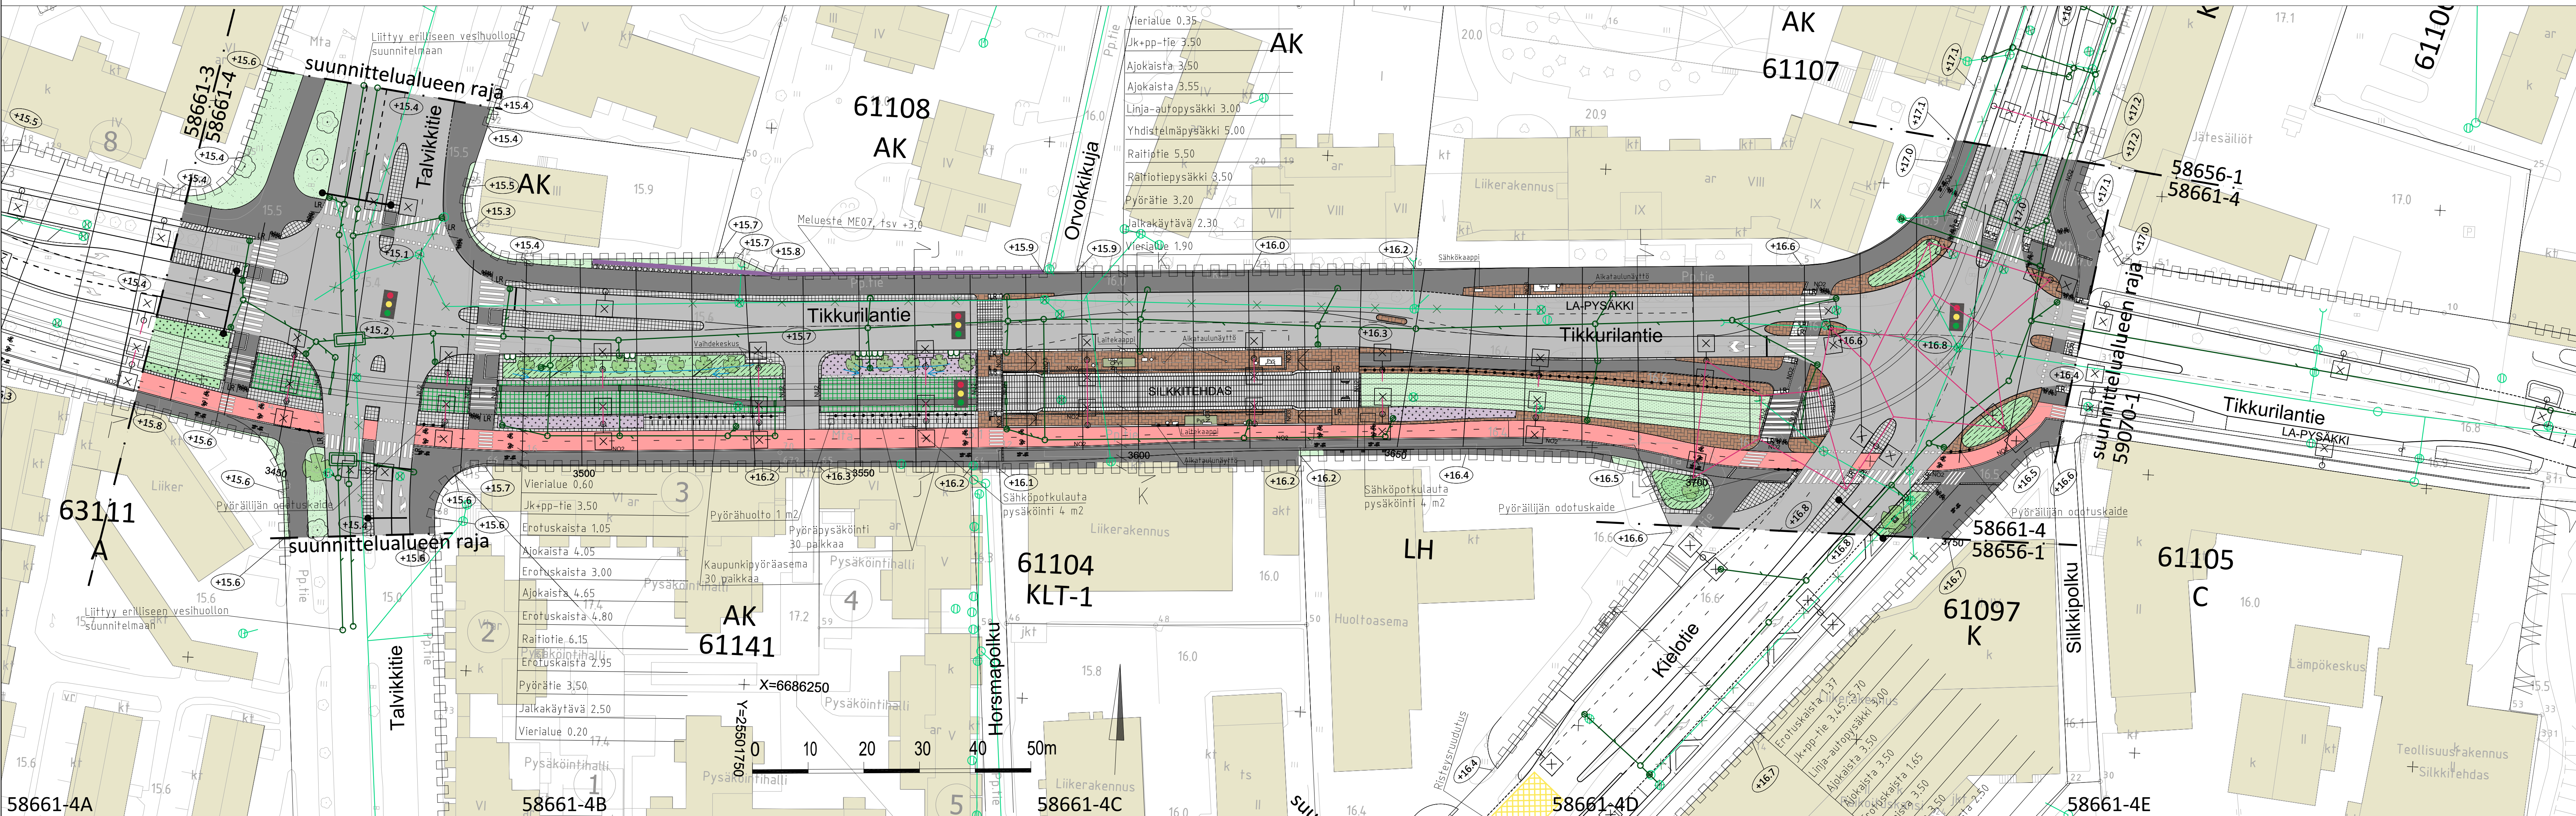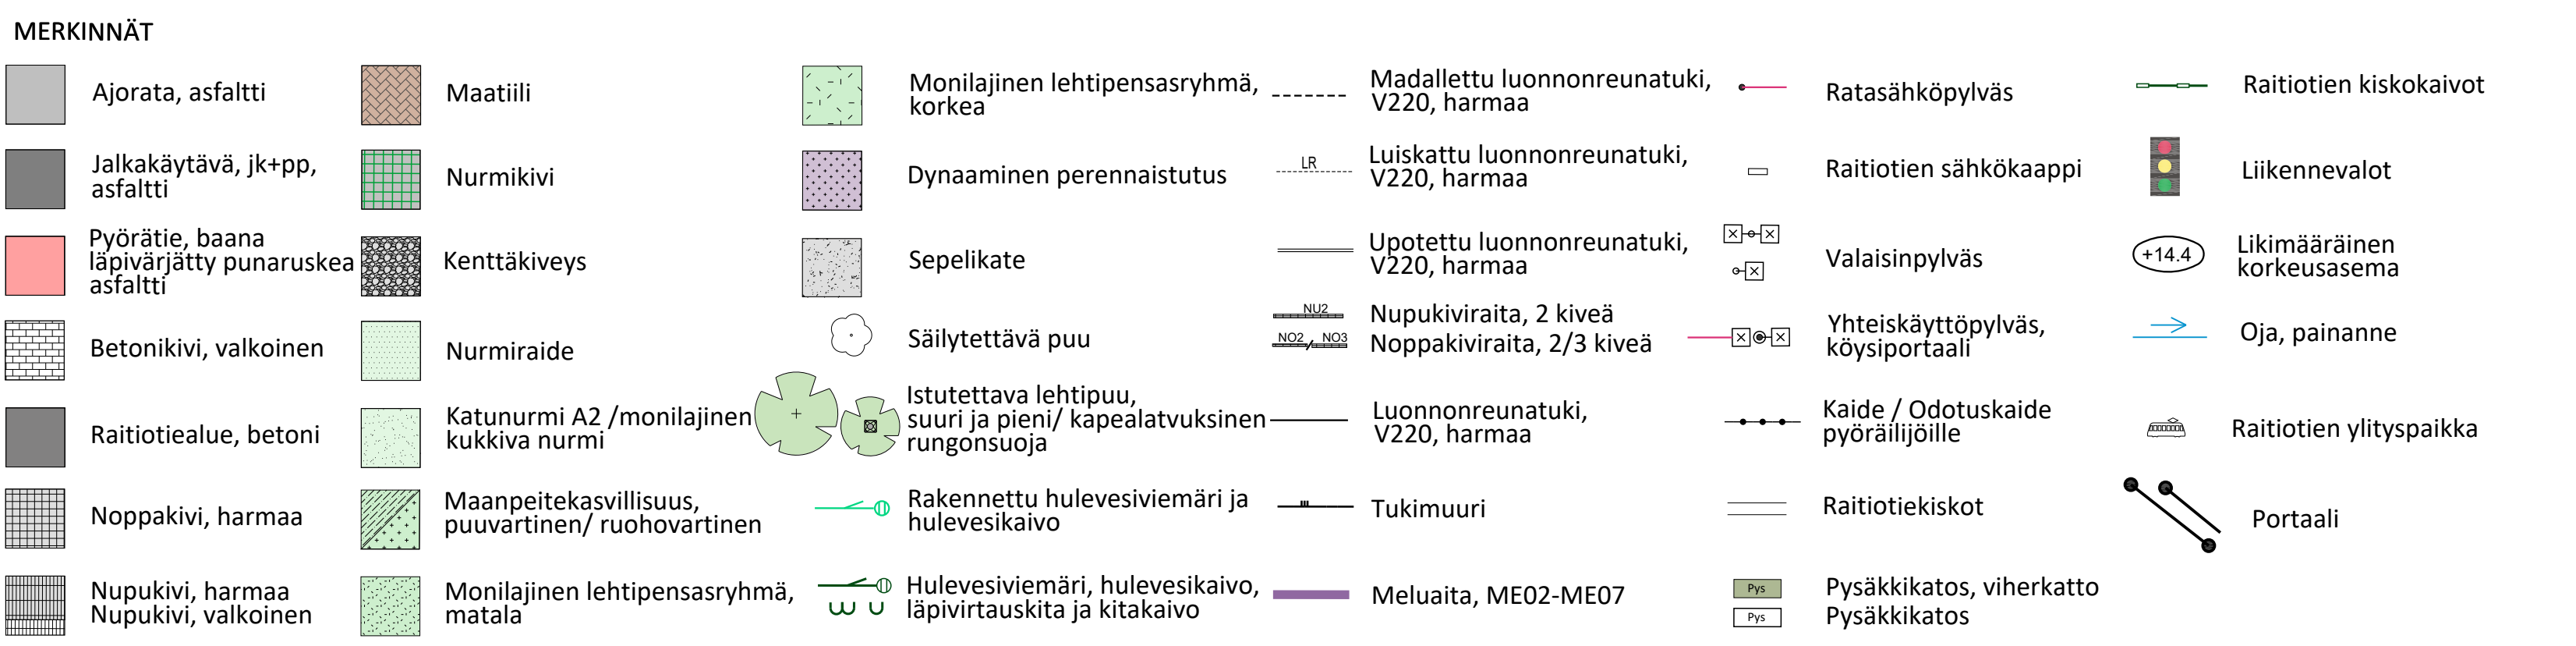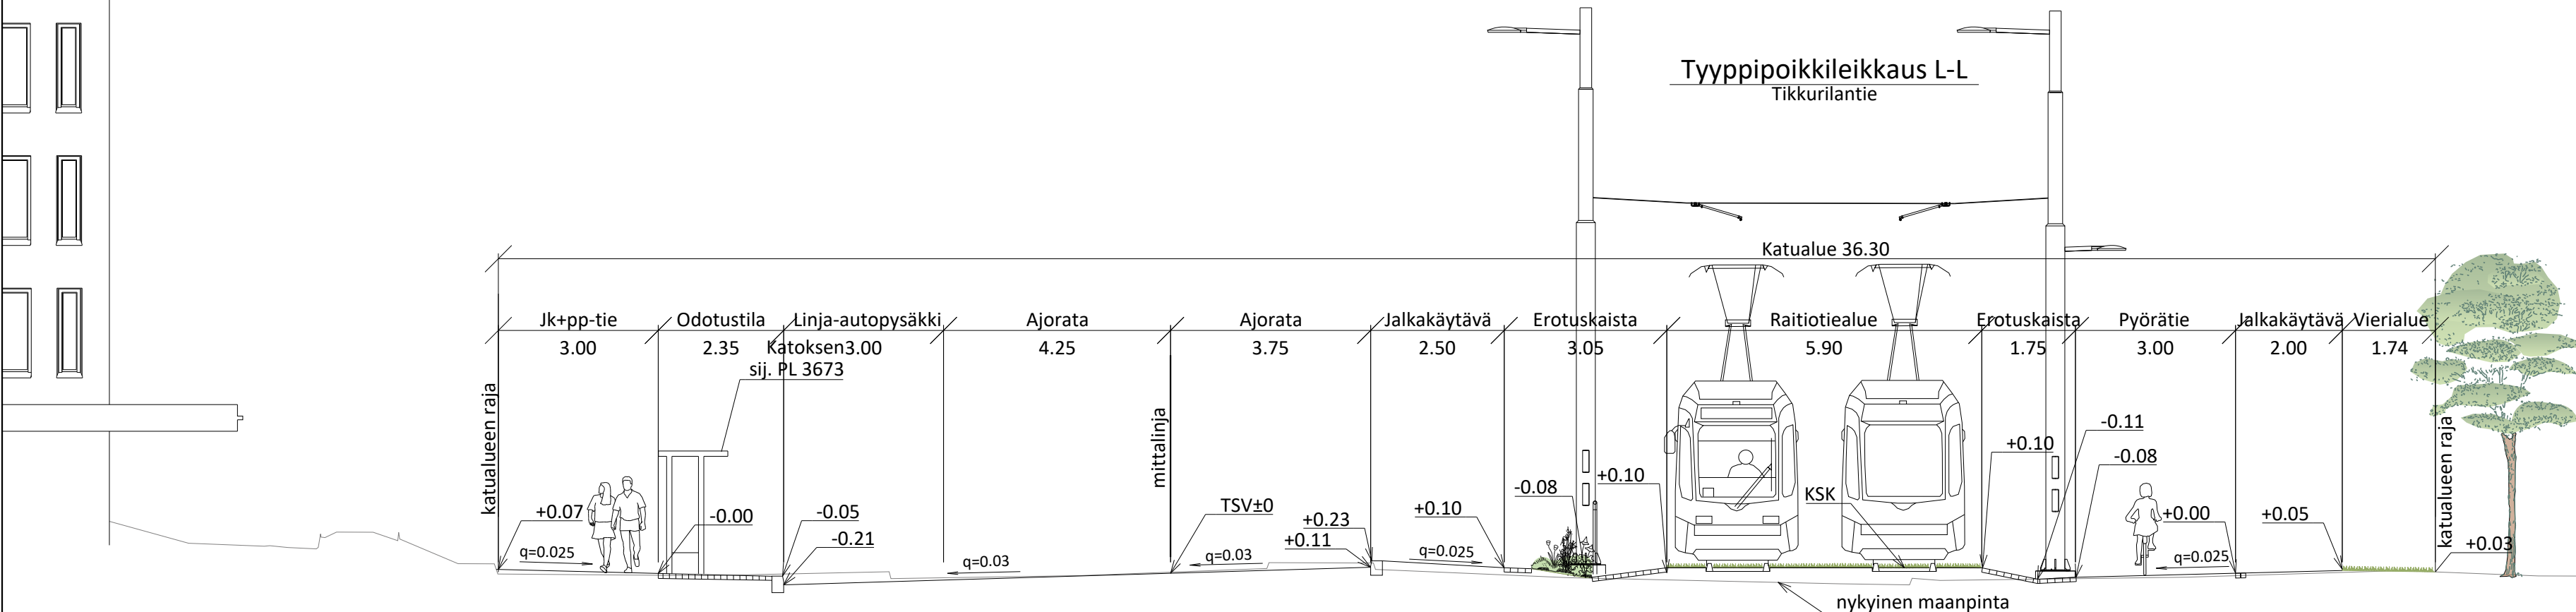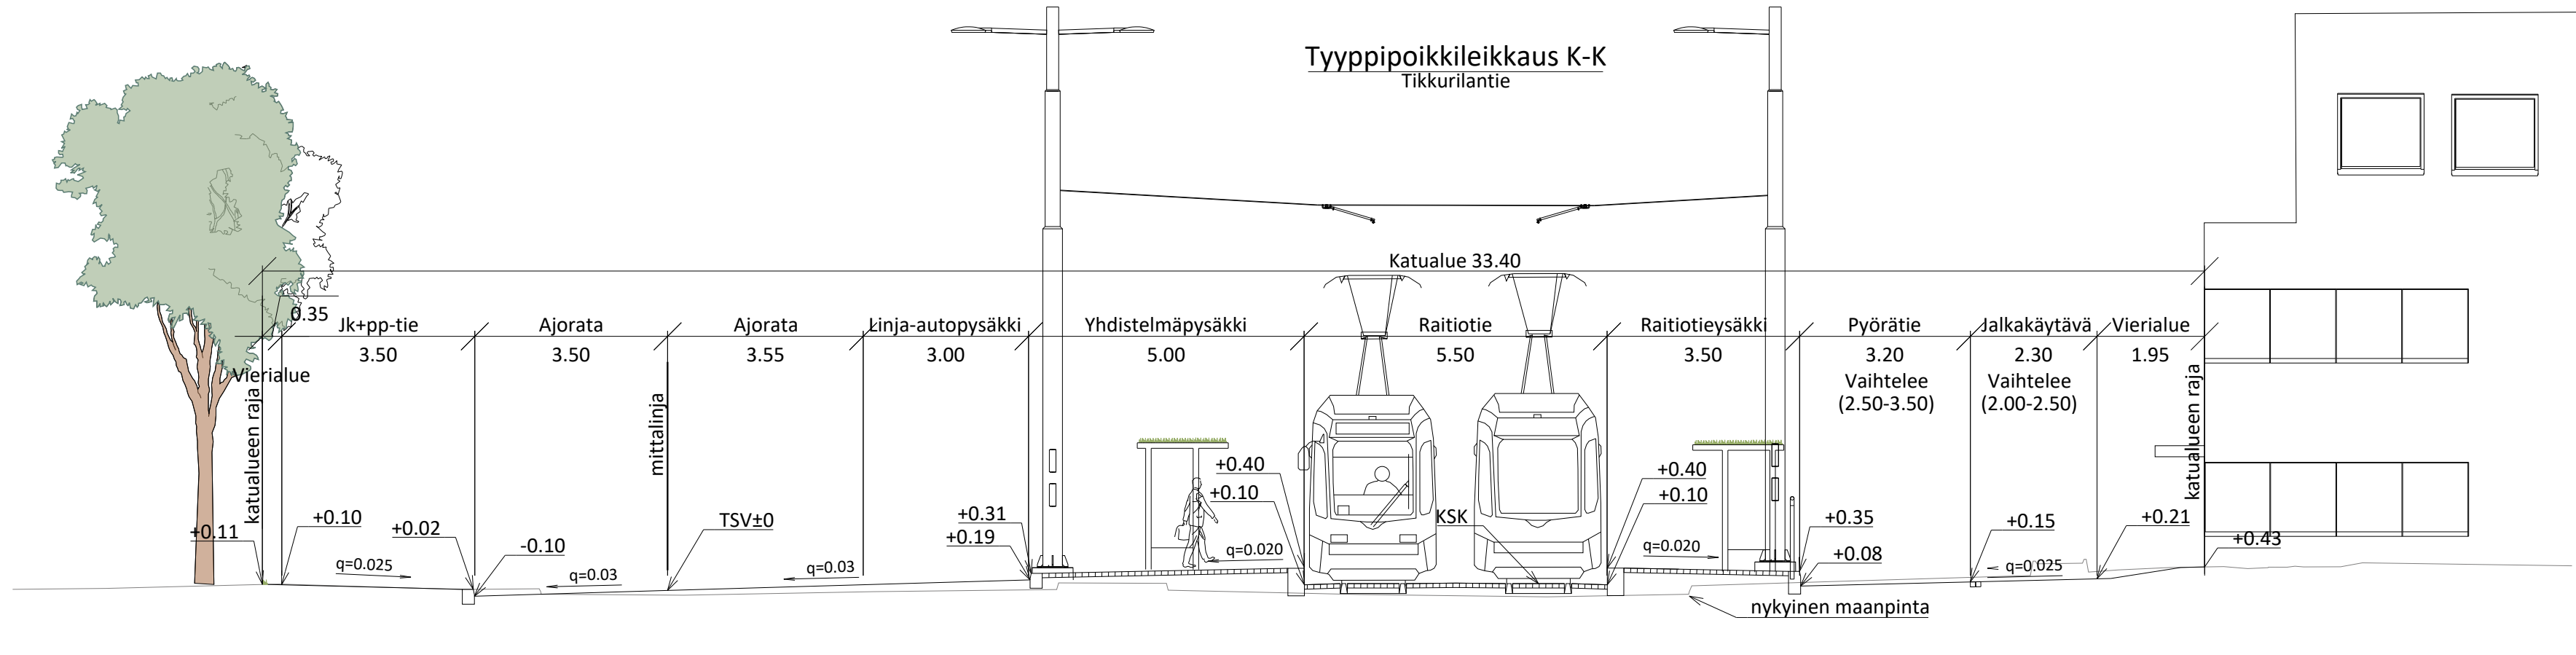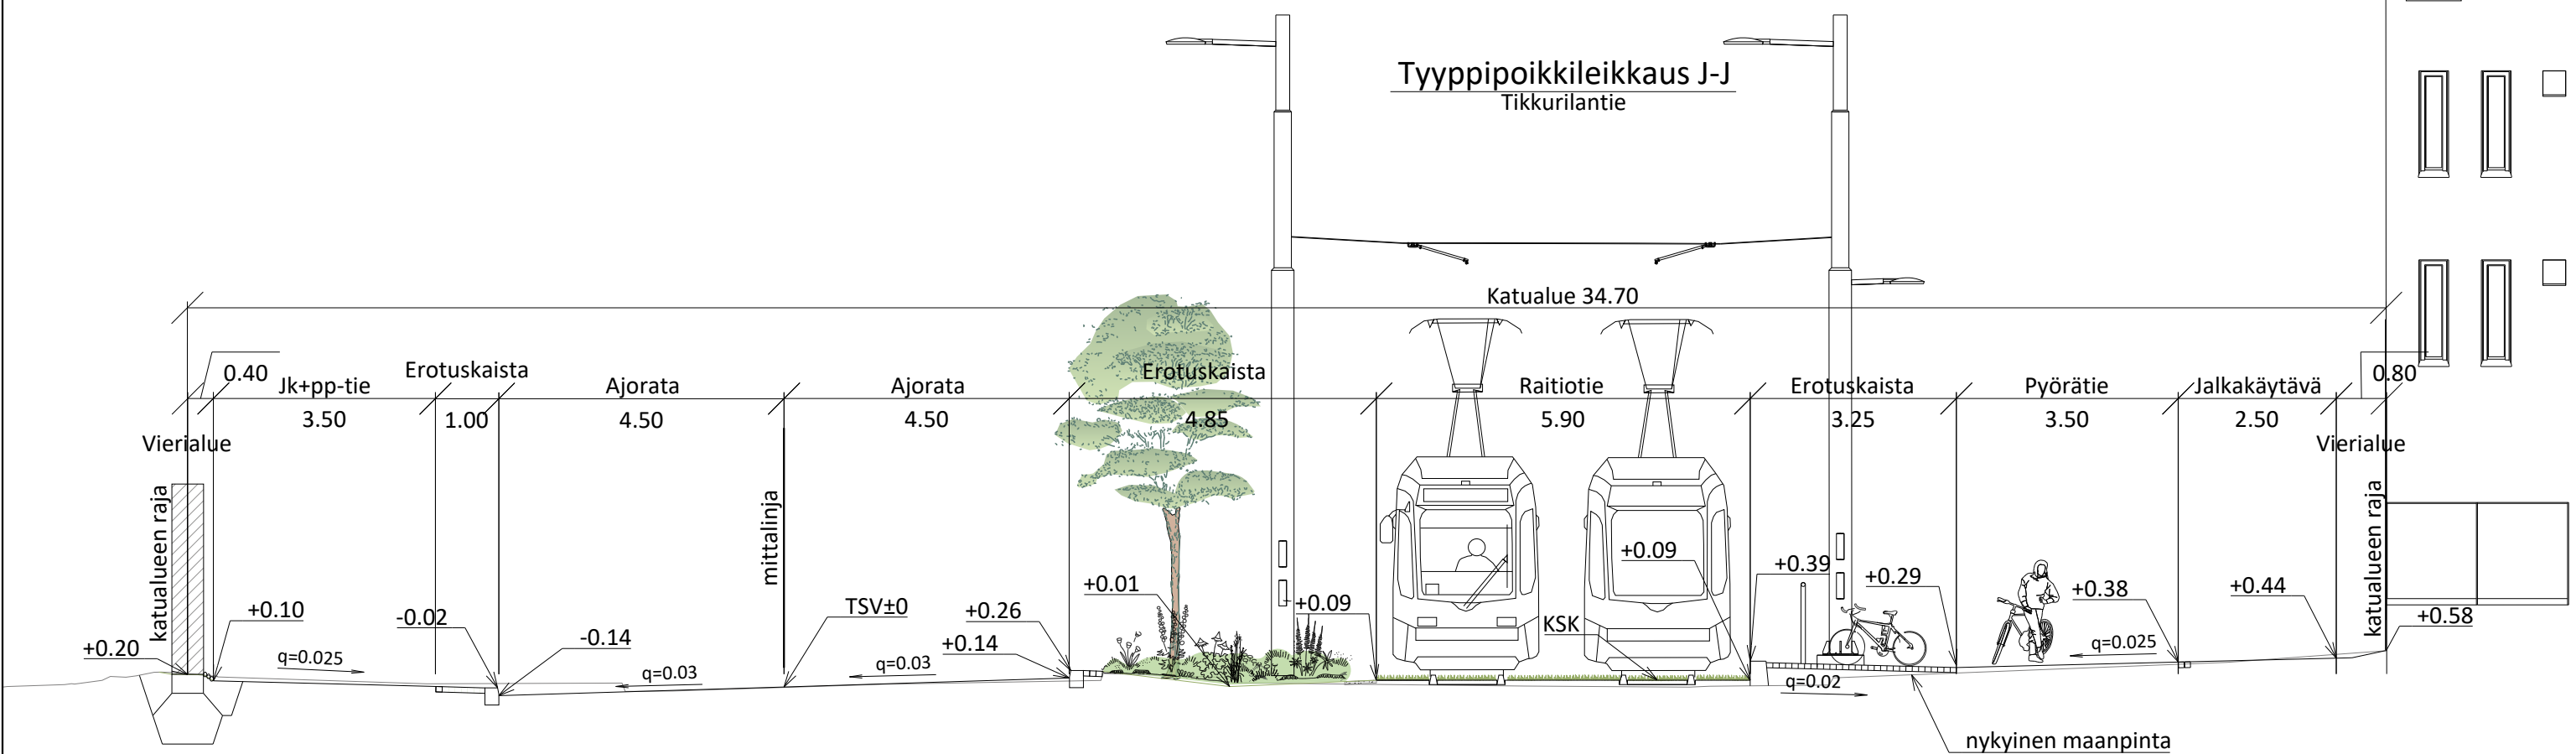

 VANTAAN KAUPUNKI KADUT JA PUISTOT		Hyv. 10.1.2023 Tark. S. Hakkarainen	
61 63	TIKKURILA VIERTOLA	002458 - VANTAAN RATIKKA: VIERTOLA 630100 - TIKKURILA - VIERTOLA 610400 - TIKKURILA VII 001334 - TIKKURILA, JOJONEMI, KUNINKAALA, HAKKILA 002435 - SILKKITEHTAANTIE	Mittakaava 1:500 1:100
TIKKURILANTIE VÄLILLÄ TALVIKKITIE - KIELOTIE		Koord.järj. ETRS-GK25 Korkeusjärj. N2000	
KATUSUUNNITELMA		Liitt.piiir.nro	
209 HALLINNOLLISET KATUSUUNNITELMAT		Piiir.nro	
		58661-4	
GEOTEK- NIIKKA	Hyv. Tark.	 21.12.2022 Suunn. M. Rahikkala	Tark. T. Mäkelä 21.12.2022