
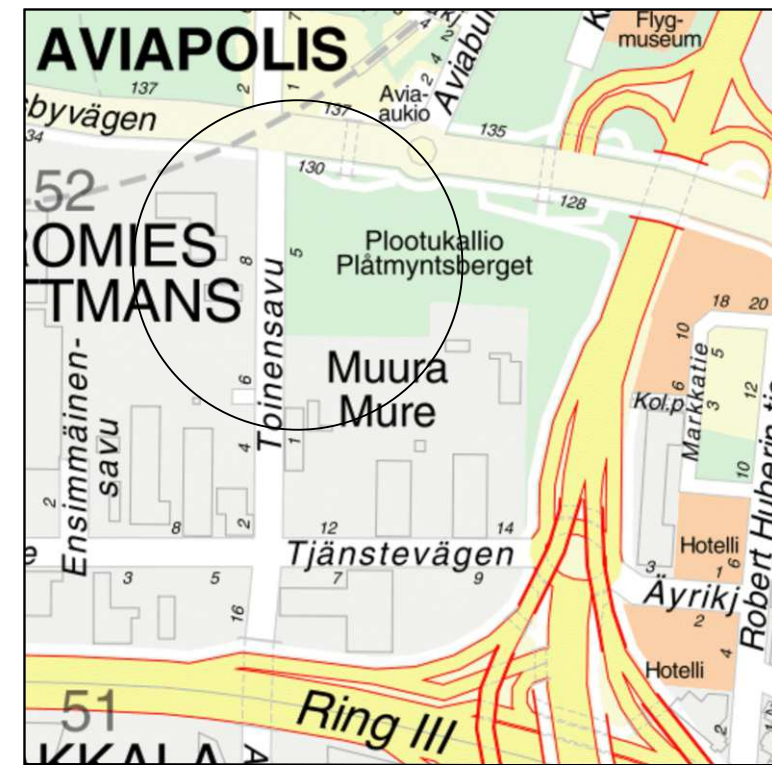


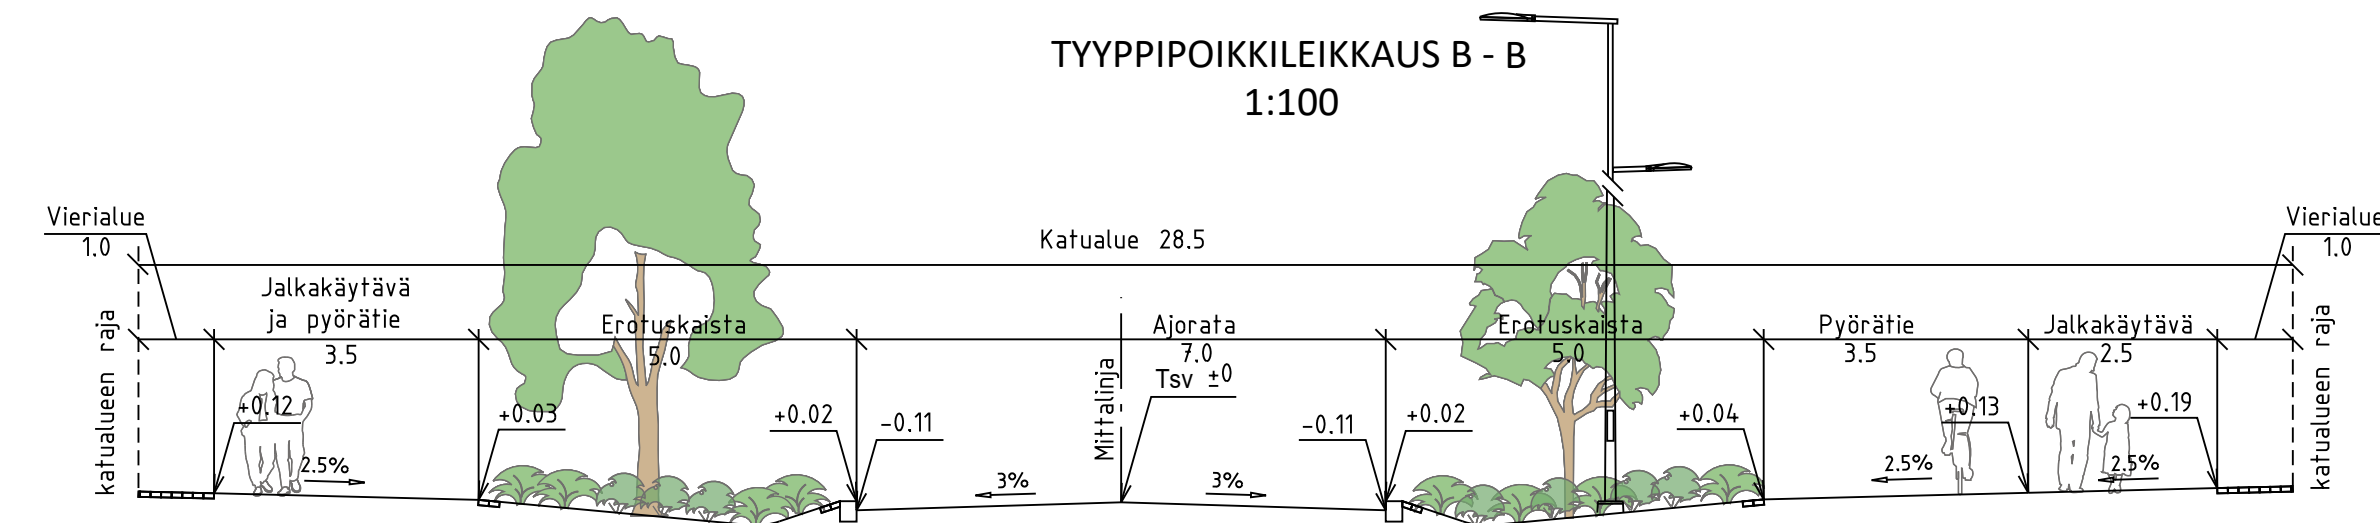

 VANTAAN KAUPUNKI KADUT JA PUISTOT		Hyv. Tark. Suunn.	
52	VEROMIES TOINENSAVU VÄLILLÄ TIKKURILANTIE - AURTUANKATU KATUSUUNNITELMA	002533 MUURAN KAUPUNKIKYLÄT 2	Mittakaava Koord.järj. ETRS - GK25 Korkeusjärj. N2000 Liitt. piir.nro 58676-1
209	HALLINNOLLISET KATUSUUNNITELMAT	Piir.nro 59521-1	
GEOTEK- NIKKAA		Hyv. Tark.	Suunn. Etsä Sankala
31.10.2024			31.10.2024 Tark. Teemu Malmelin