


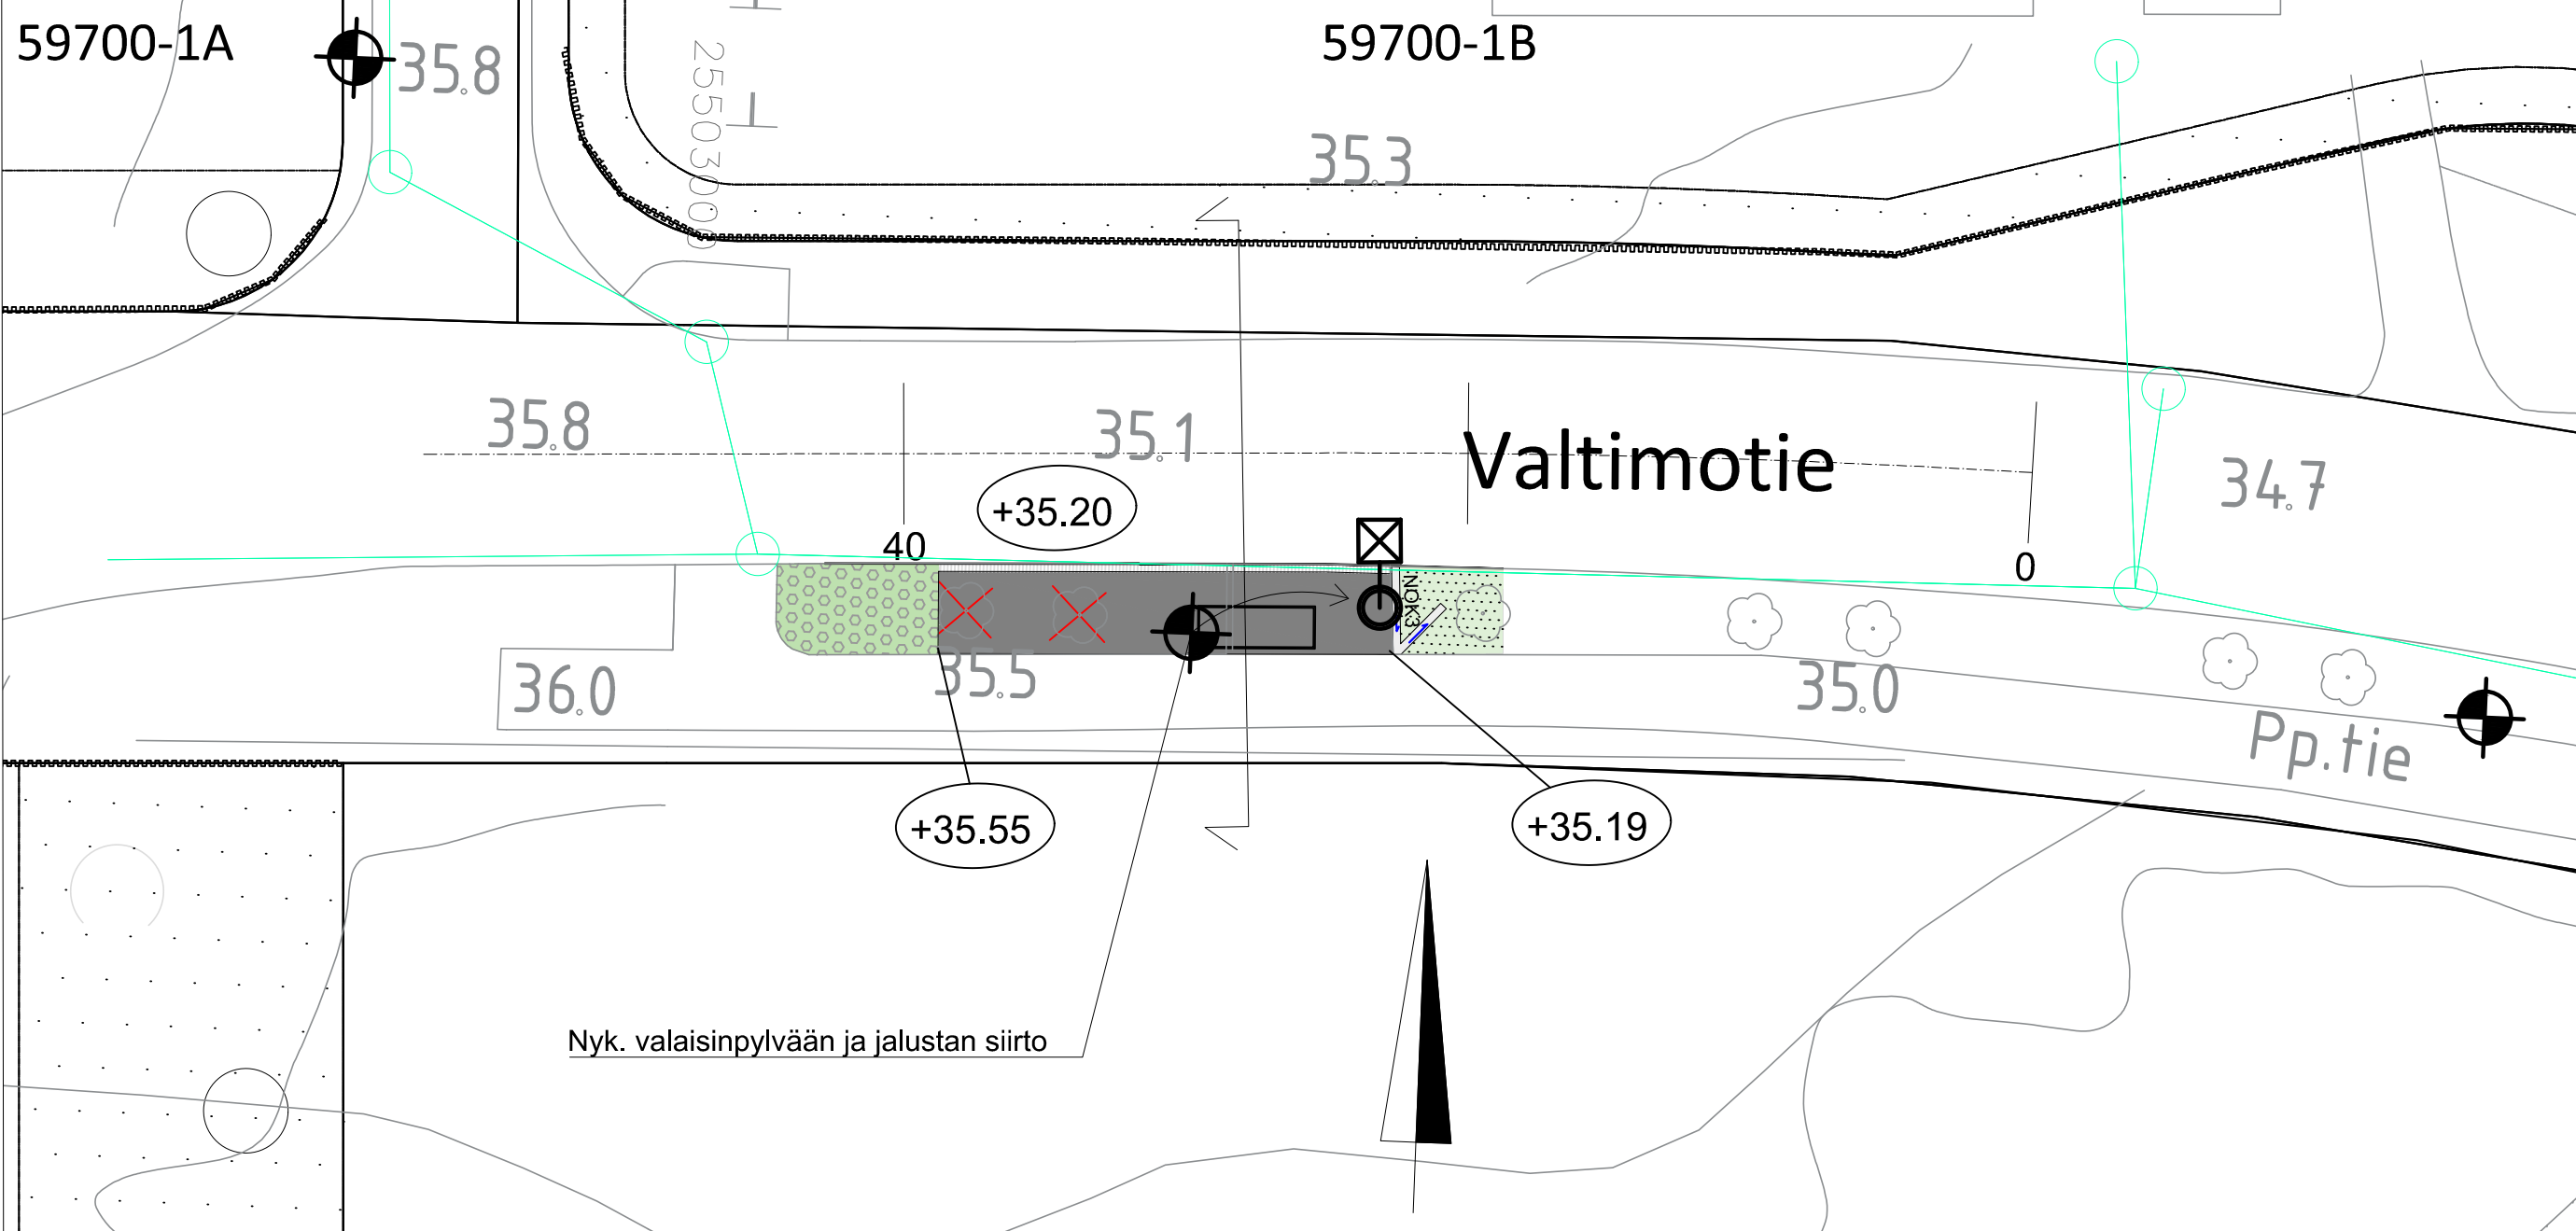

MERKINNÄT

Betonikiviraita, valkoinen kartanokivi

Asfaltti, ajorata

Asfaltti, jalkakäytävä ja pyörätie, pysäkkialue

Uusi/ennallistettava nurmi

Istutettavat lehtipensaat

+37,00

Likimääräinen korkeus

Nyk. poistettava puu

Luonnonkivinen reunatuki V170, harmaa

Nyk. hulevesiviemäri

NOK3

3. kiven noppakivikouru

Hulevesien virtaussuunta

Uusi valaisin

Nyk. valaisin

VANTAAN KAUPUNKI KADUT JA PUISTOT		Hyv	
		3.9.2024	Tark. Mikko Valkonen Suunn.
72	ASOLA	Mittakaava 1:250 1:100	
	VALTIMOTIE LINJA-AUTOPYSÄKKI V7215		
	KATUSUUNNITELMA	Liitt.piir.nro	
209	HALLINNOLLISET KATUSUUNNITELMAT	Hyv.	Hyv.
			Piir.nro
			59700-1
GEOTEK- NIIKKA	Hyv.		Tark. Hamilkar Alava Bergroth Suunn. Niklas Mäki-Ventelä
	Tark.		
			2.9.2024
			2.9.2024