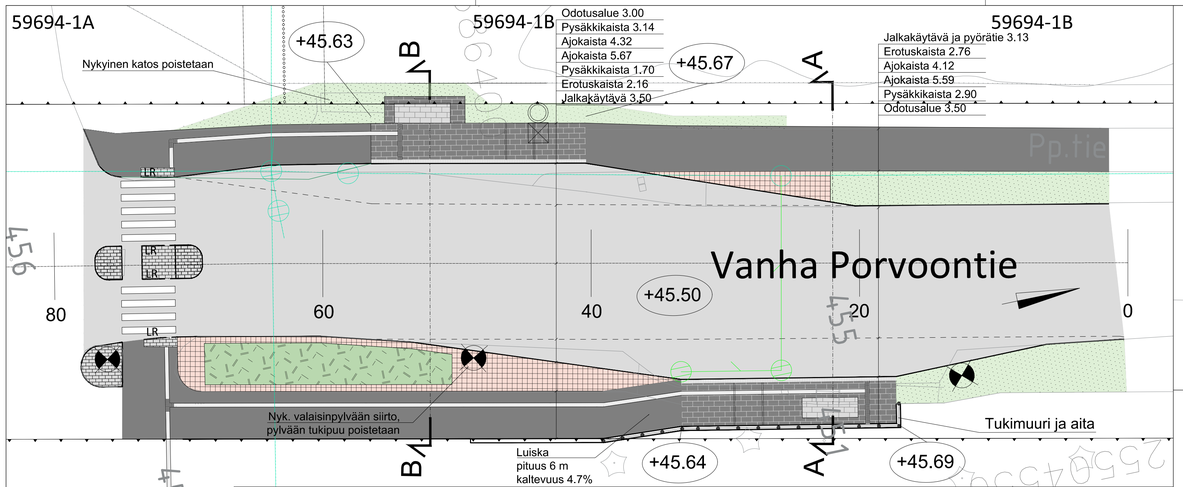


# MERKINNÄT

- Betonikiviraita, valkoinen kartanokivi
- Ohjaava raita, luonnonkivi
- Kolmen kiven noppakiviraita, harmaa
- Asfaltti, jalkakäytävä, pysäkkialue
- Asfaltti, ajorata, pysäkkikaista
- Betonikivi, harmaa
- Betonikivi, musta
- Noppakivi, punainen
- Istutettavat havupensaat
- Uusi/ennallistettava nurmi
- Pysäkkikatos
- Luonnonkivinen reunatuki, harmaa
- LR Reunatuki, madallettu/luiskattu
- Reunatuki, upotettu
- Tukimuuri, luonnonkivi
- Nyk. puu
- +37,00 Likimääräinen korkeus
- Nyk. valaisin
- Uusi valaisin
- Nyk. hulevesiviemäri ja -kaivo
- Uusi hulevesiviemäri ja -kaivo
- Kaide

## TYYPPIPOIKKILEIKKAUS A-A
Katualue 25.00 m

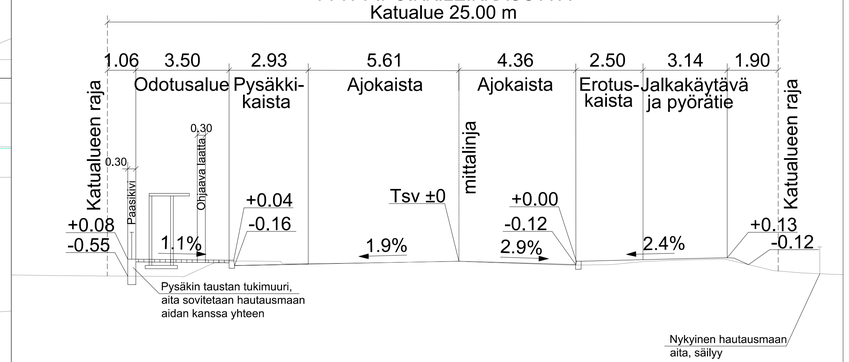


## TYYPPIPOIKKILEIKKAUS B-B
Katualue 25.00 m

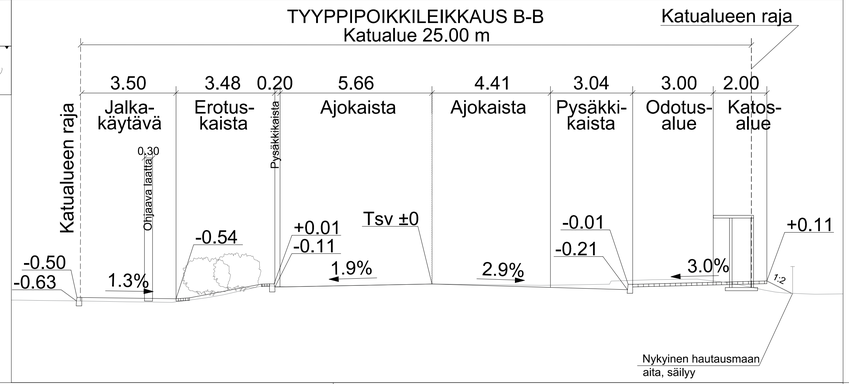

| | | | |
|---|---|---|---|
| VANTAAN KAUPUNKI<br>KADUT JA PUISTOT | | 20.12.2024 | Hyv<br>Tark. Mikko Valkonen<br>Suunn. |
| 66 HAKKILA<br>VANHA PORVOONTIE<br>LINJA-AUTOPYSÄKIT V6609 JA 6610<br>KATUSUUNNITELMA | | | Mittakaava 1:200 1:100<br>Koord.järj. ETRS-GK25<br>Korkeusjärj. N2000<br>Liitt.piir.nro |
| 209 HALLINNOLLISET KATUSUUNNITELMAT | | Hyv. | Hyv.<br>Piir.nro 59694-1 |
| GEOTEK-NIIKKA | Hyv.<br>Tark. | A-INSINÖÖRIT 20.12.2024<br>20.12.2024 | Tark. Hamilkar Alava Bergroth<br>Suunn. Nina Mattsson |