

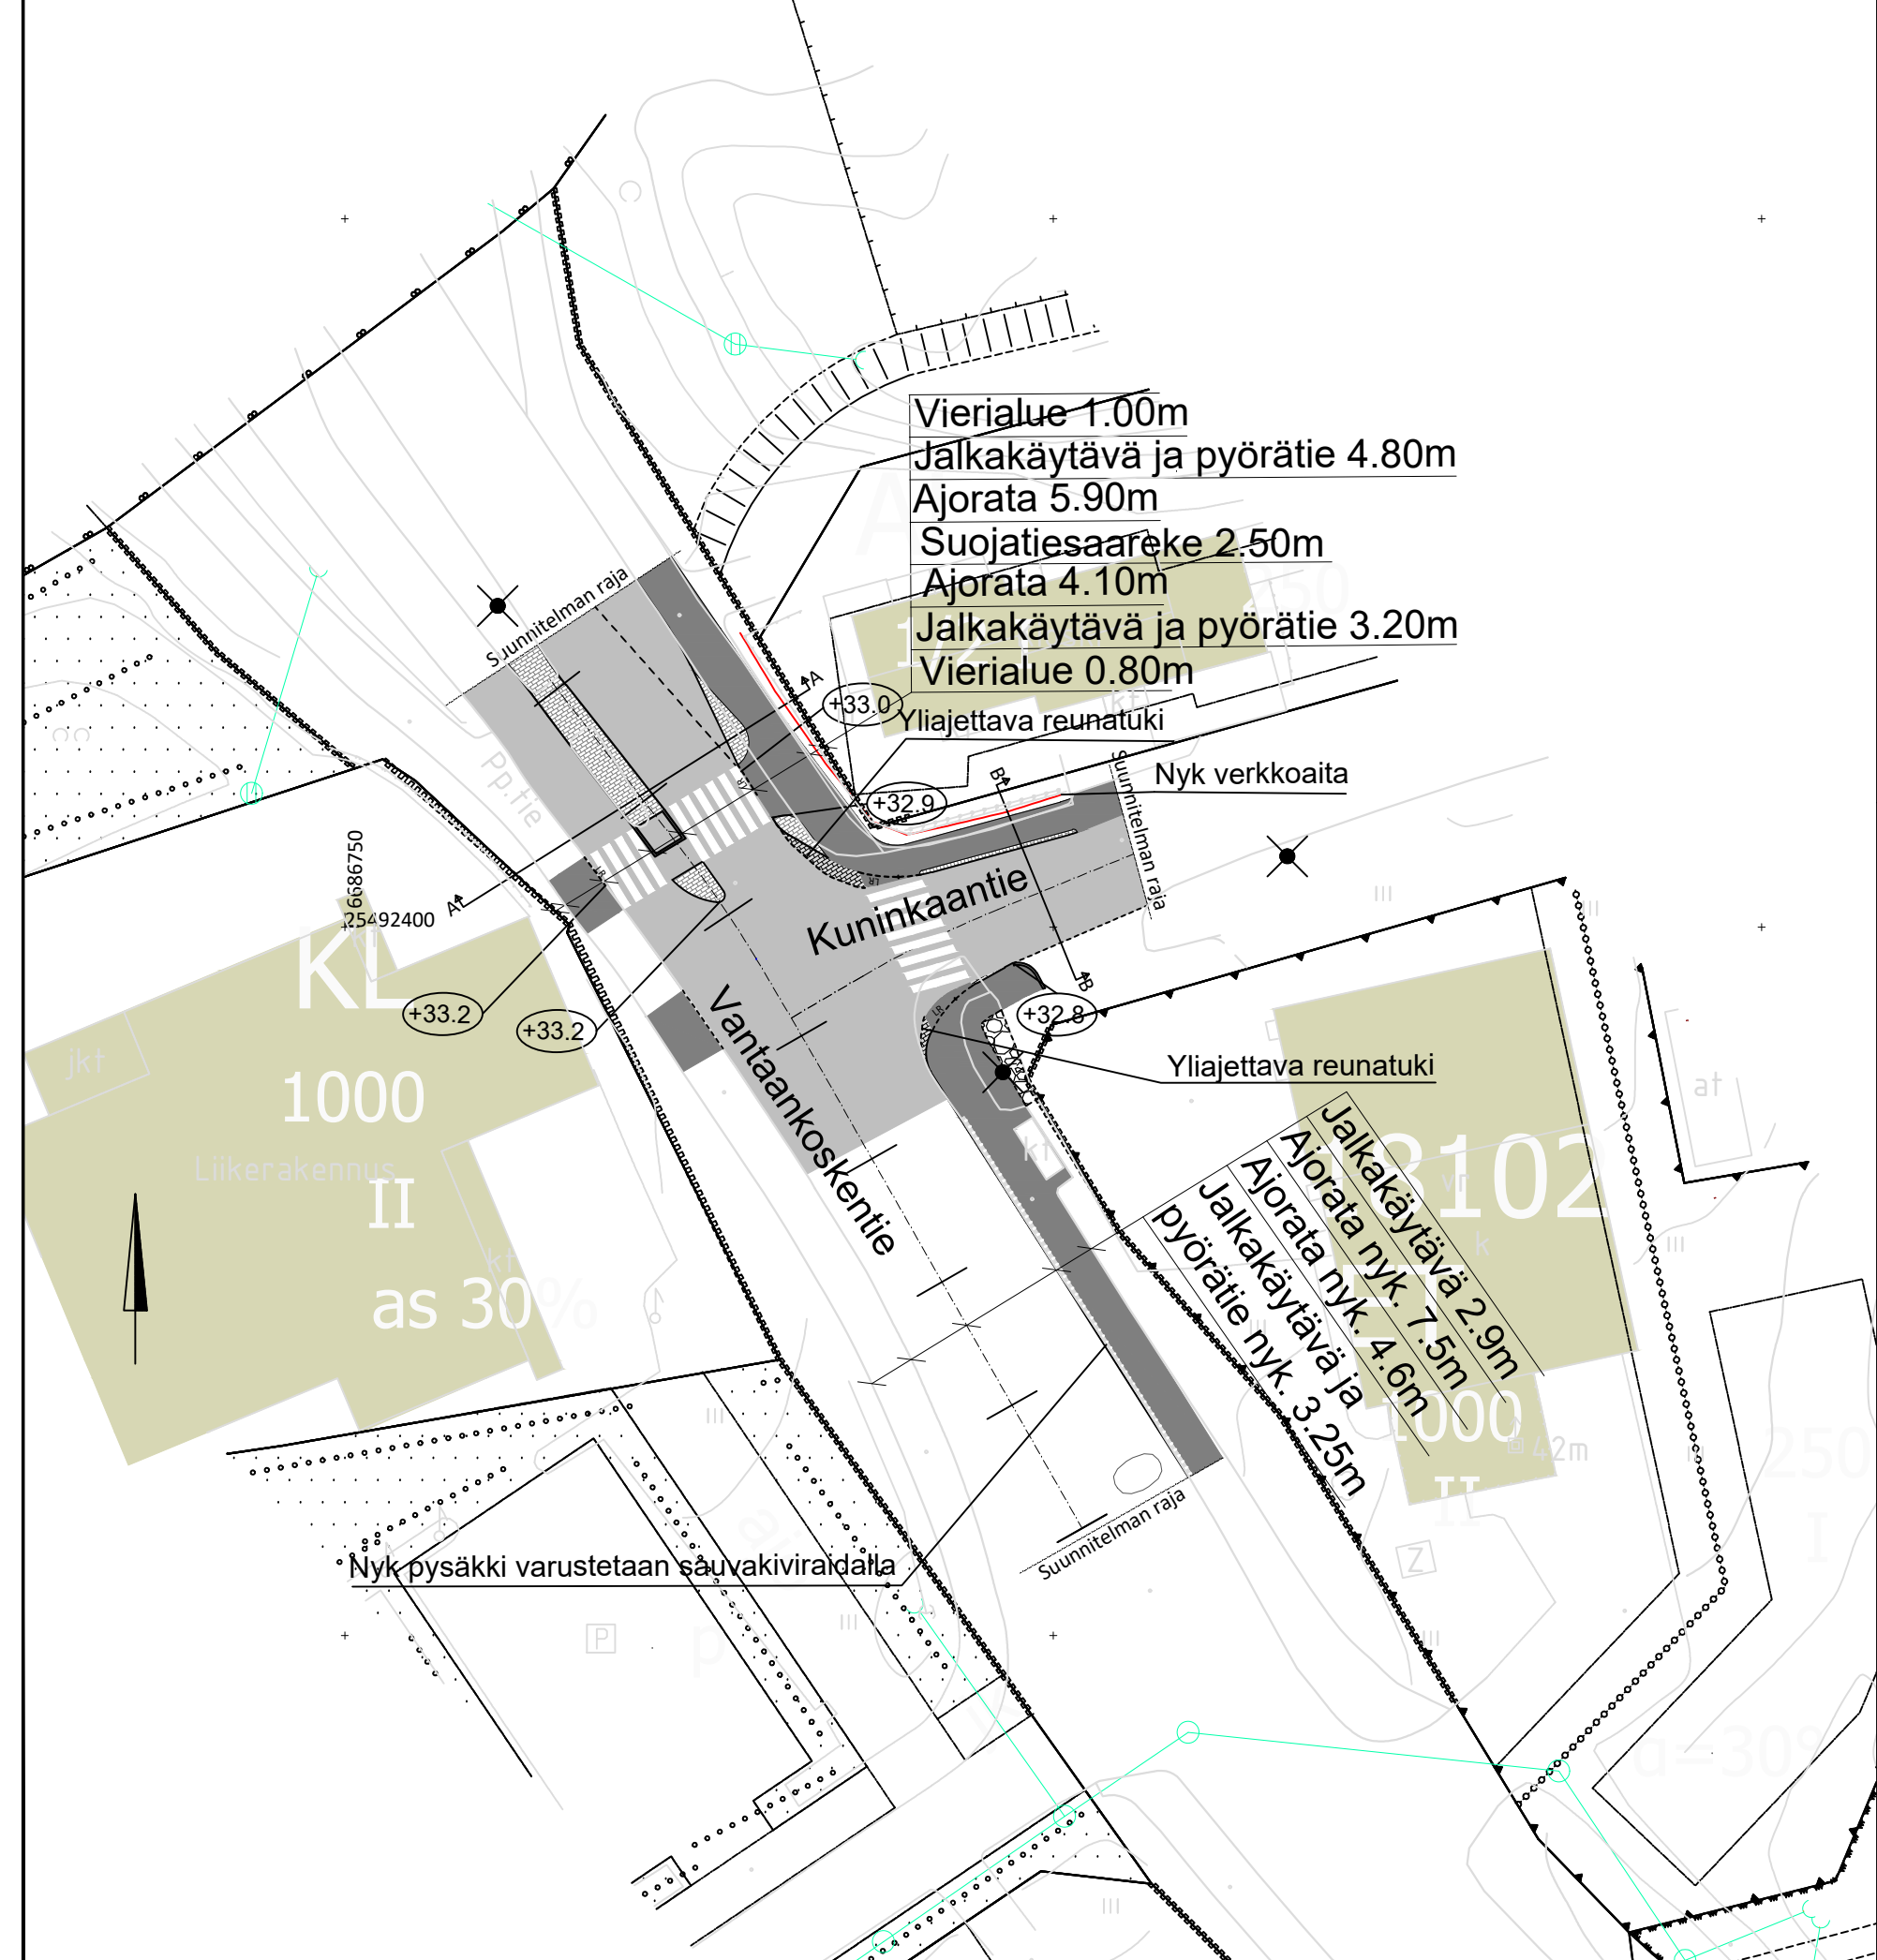


59381-1A

59381-1B


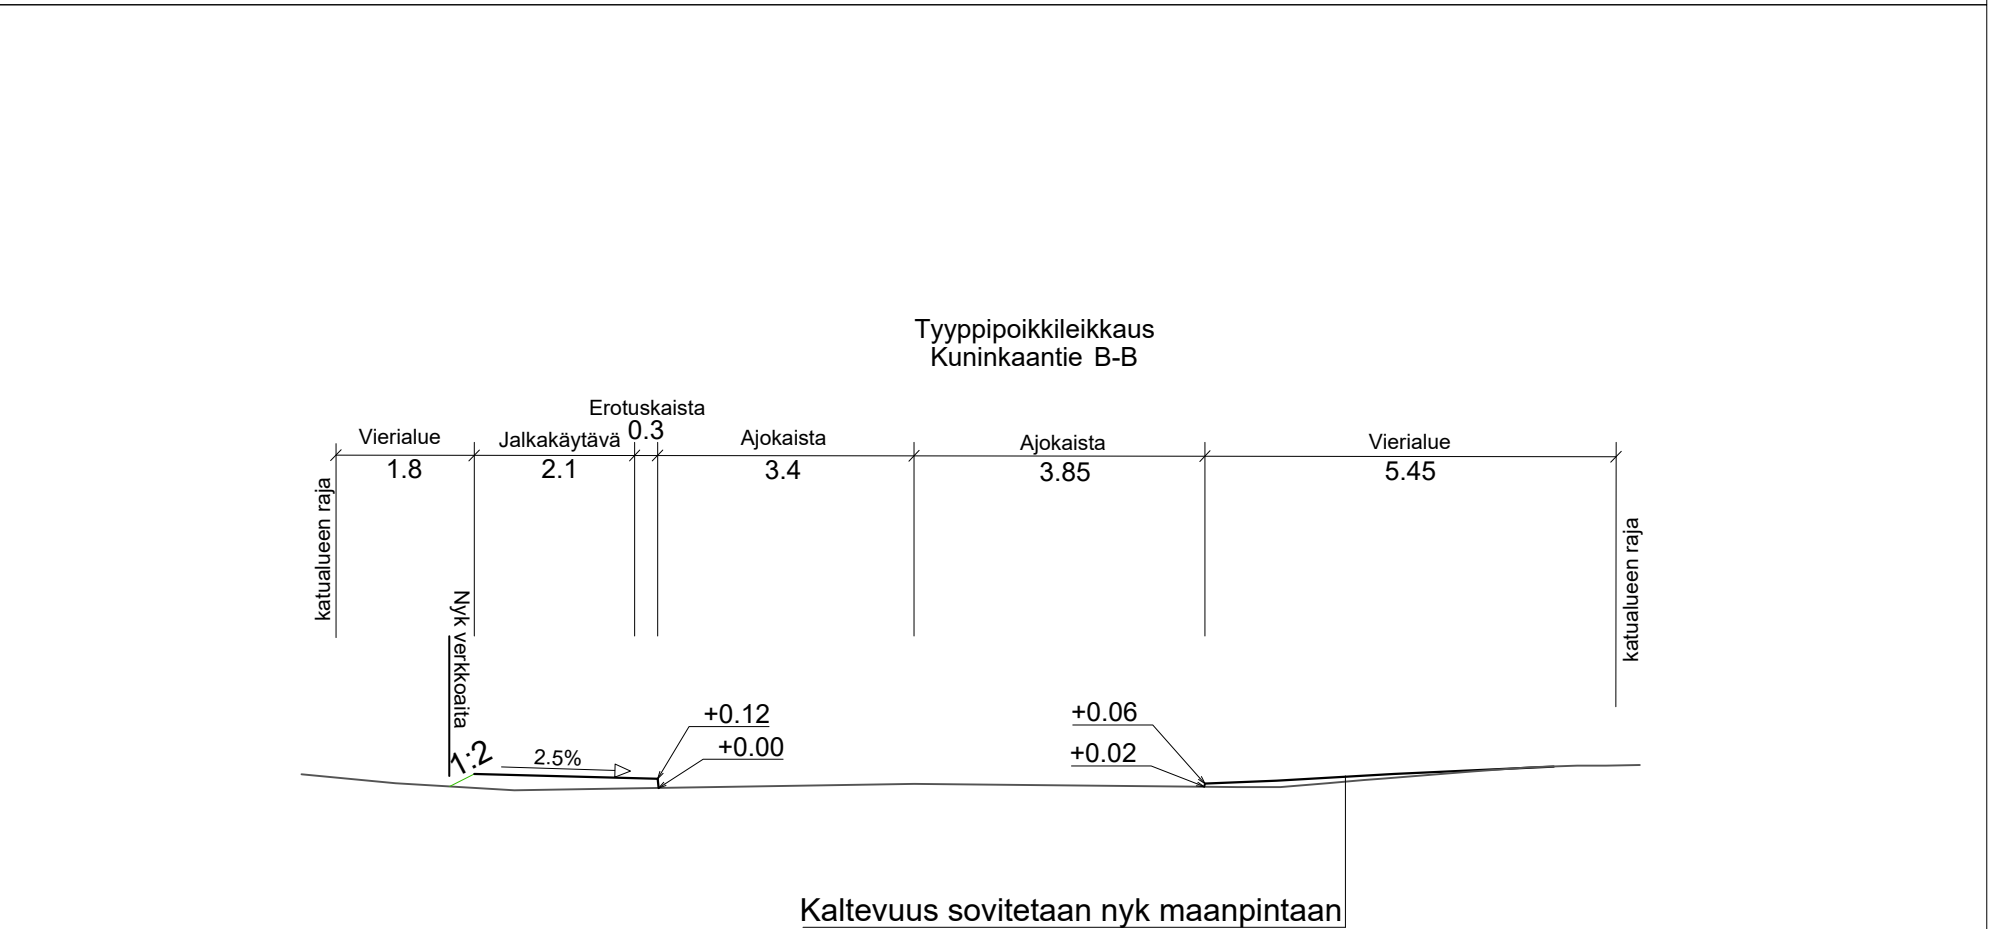


59381-1C

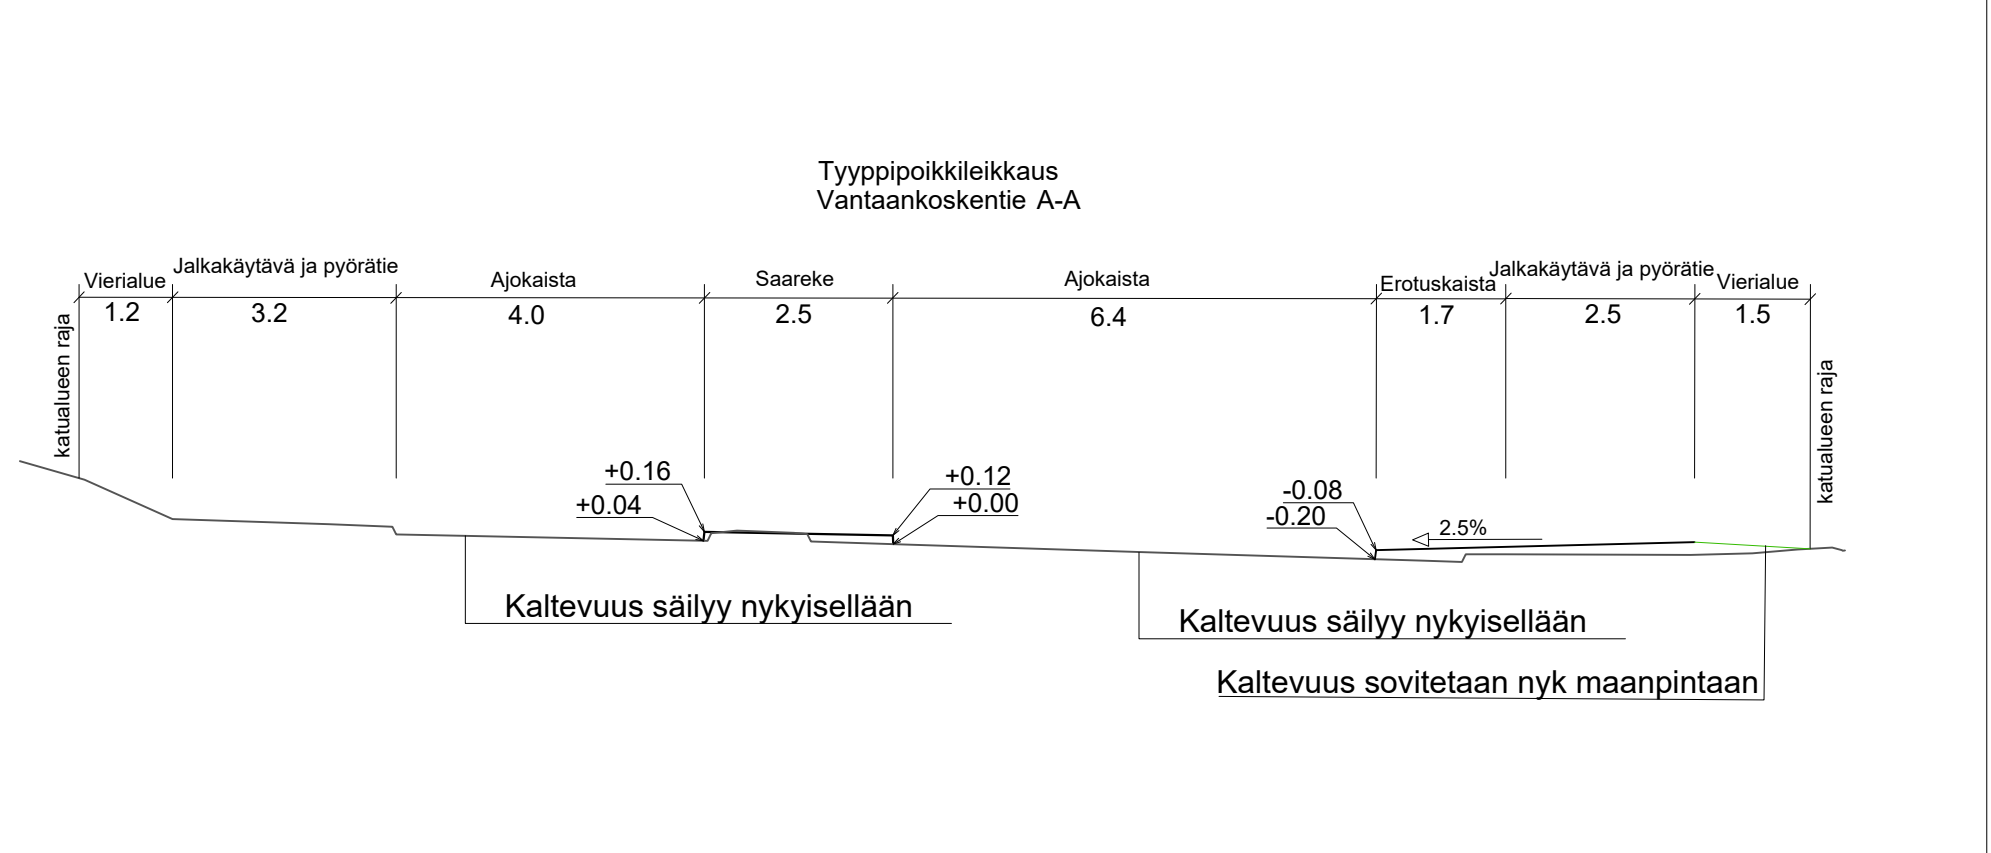

59381-1D

MERKINTÖJEN SELITYKSET

 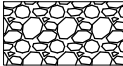- | | |
|---|------------------------------------|
|  | Asfaltti ajorata |
|  | Asfaltti, jalkakäytävä ja pyörätie |
|  | Varoitusalue, valkoinen betonikivi |
|  | Luonnonreunatuki, V170 Harmaa |
|  | Madallettu reunatuki |
|  | Betonikiveys, yliajettava |
|  | Betonikiveys, harmaa |
|  | Luiskattu luonnonreunatuki |
|  | Upotettu luonnonreunatuki |
|  | Kenttäkiveys |



						VANTAAN KAUPUNKI KADUT JA PUISTOT		Hyv. Tark. Mikko Valkonen Suunn.	
						11.12.2023			
18 VANTAANLAAKSO VANTAANKOSKENTIE KUNINKAANTIEN LIITTYMÄ SUOJATIEN SIIRTO KATUSUUNNITELMA						Mittakaava 1:500 1:100		Koord.järj. ETRS-GK25 Korkeusjärj. N2000	
								Liitt.piiir.nro	
209		HALLINNOLLISET KATUSUUNNITELMAT				Hyv.		Hyv.	
								Piiir.nro	
								59381-1	
GEOTEK- NIIKKA		Hyv.						Tark. Hamilkar Alava Bergroth	
		Tark.				27.10.2023		Suunn. Eero Aho	
						27.10.2023			