

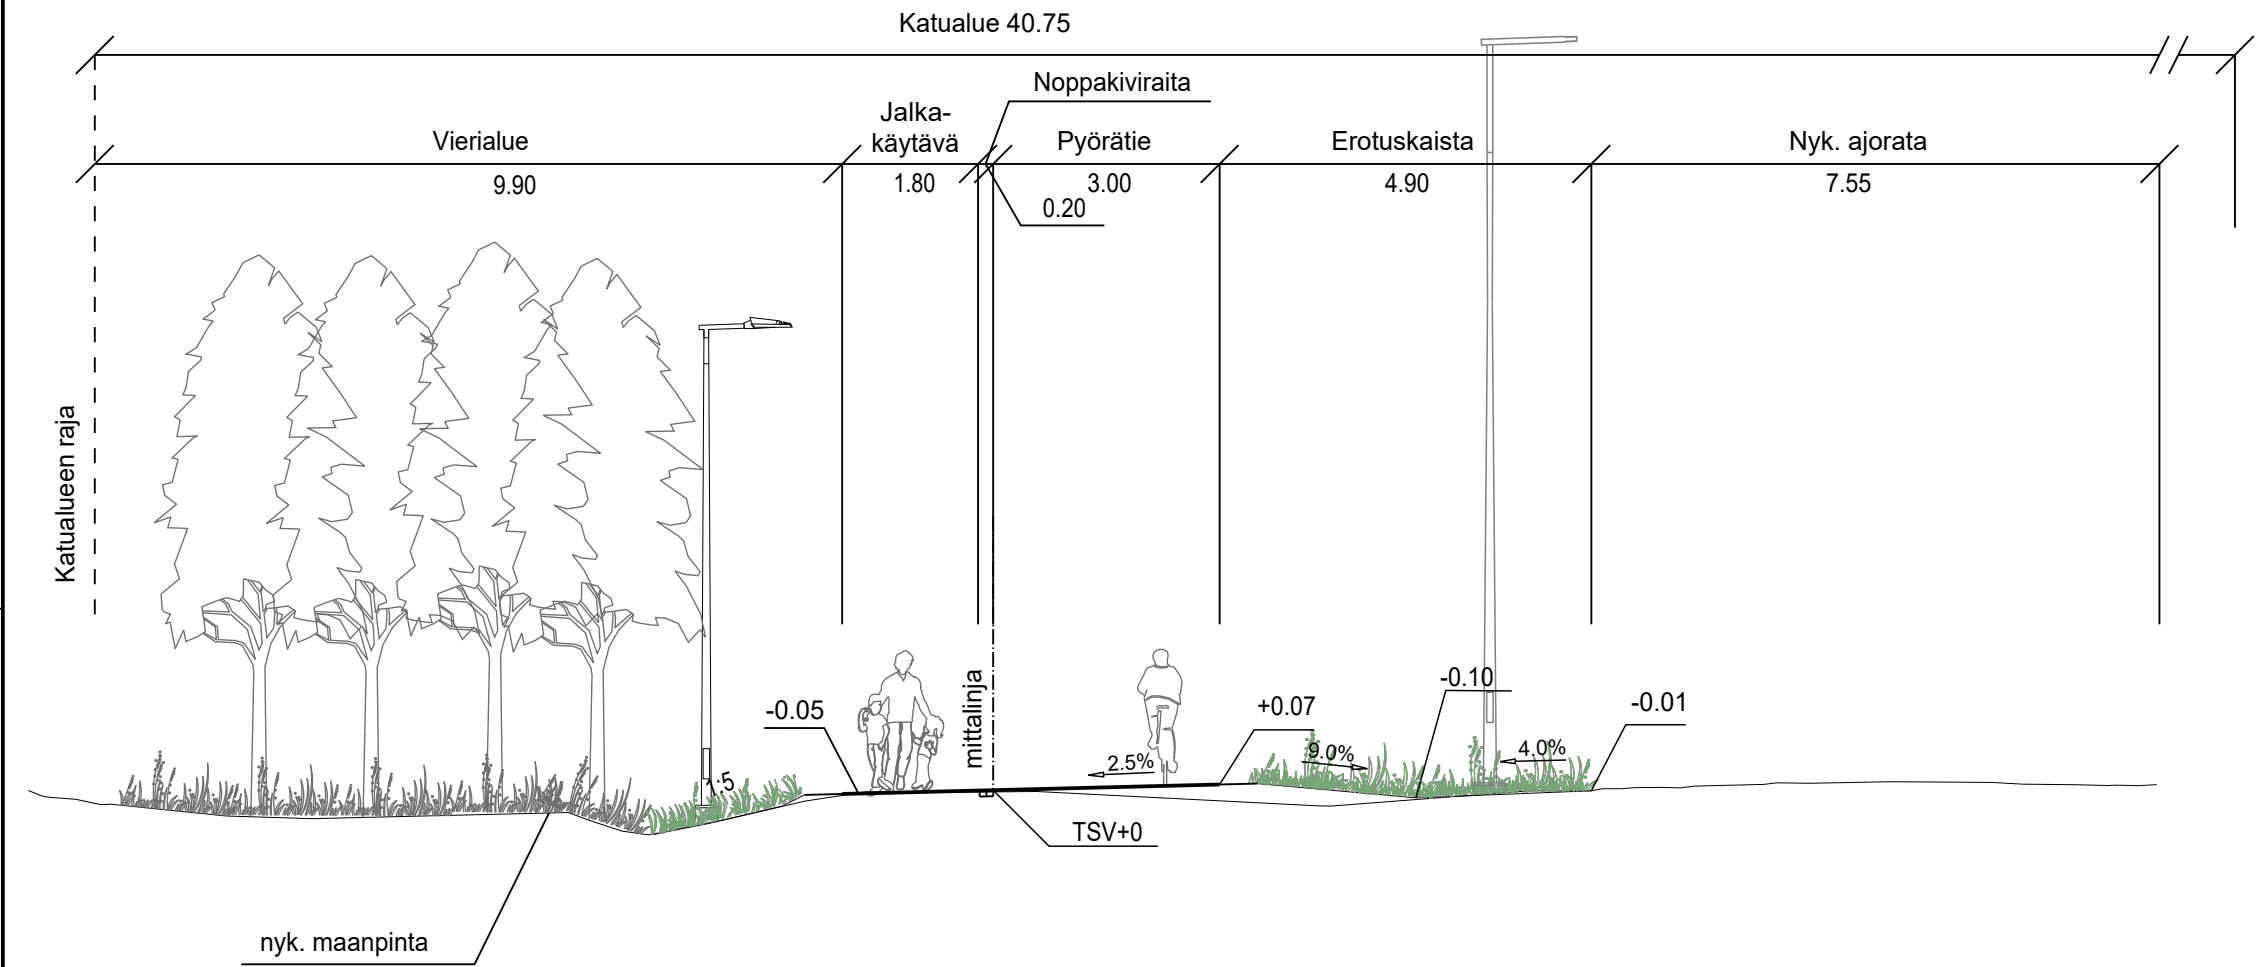


Tyypipoikkileikkaus A-A
Vantaanlaaksontien jalkakäytävä ja pyörätie
1:100

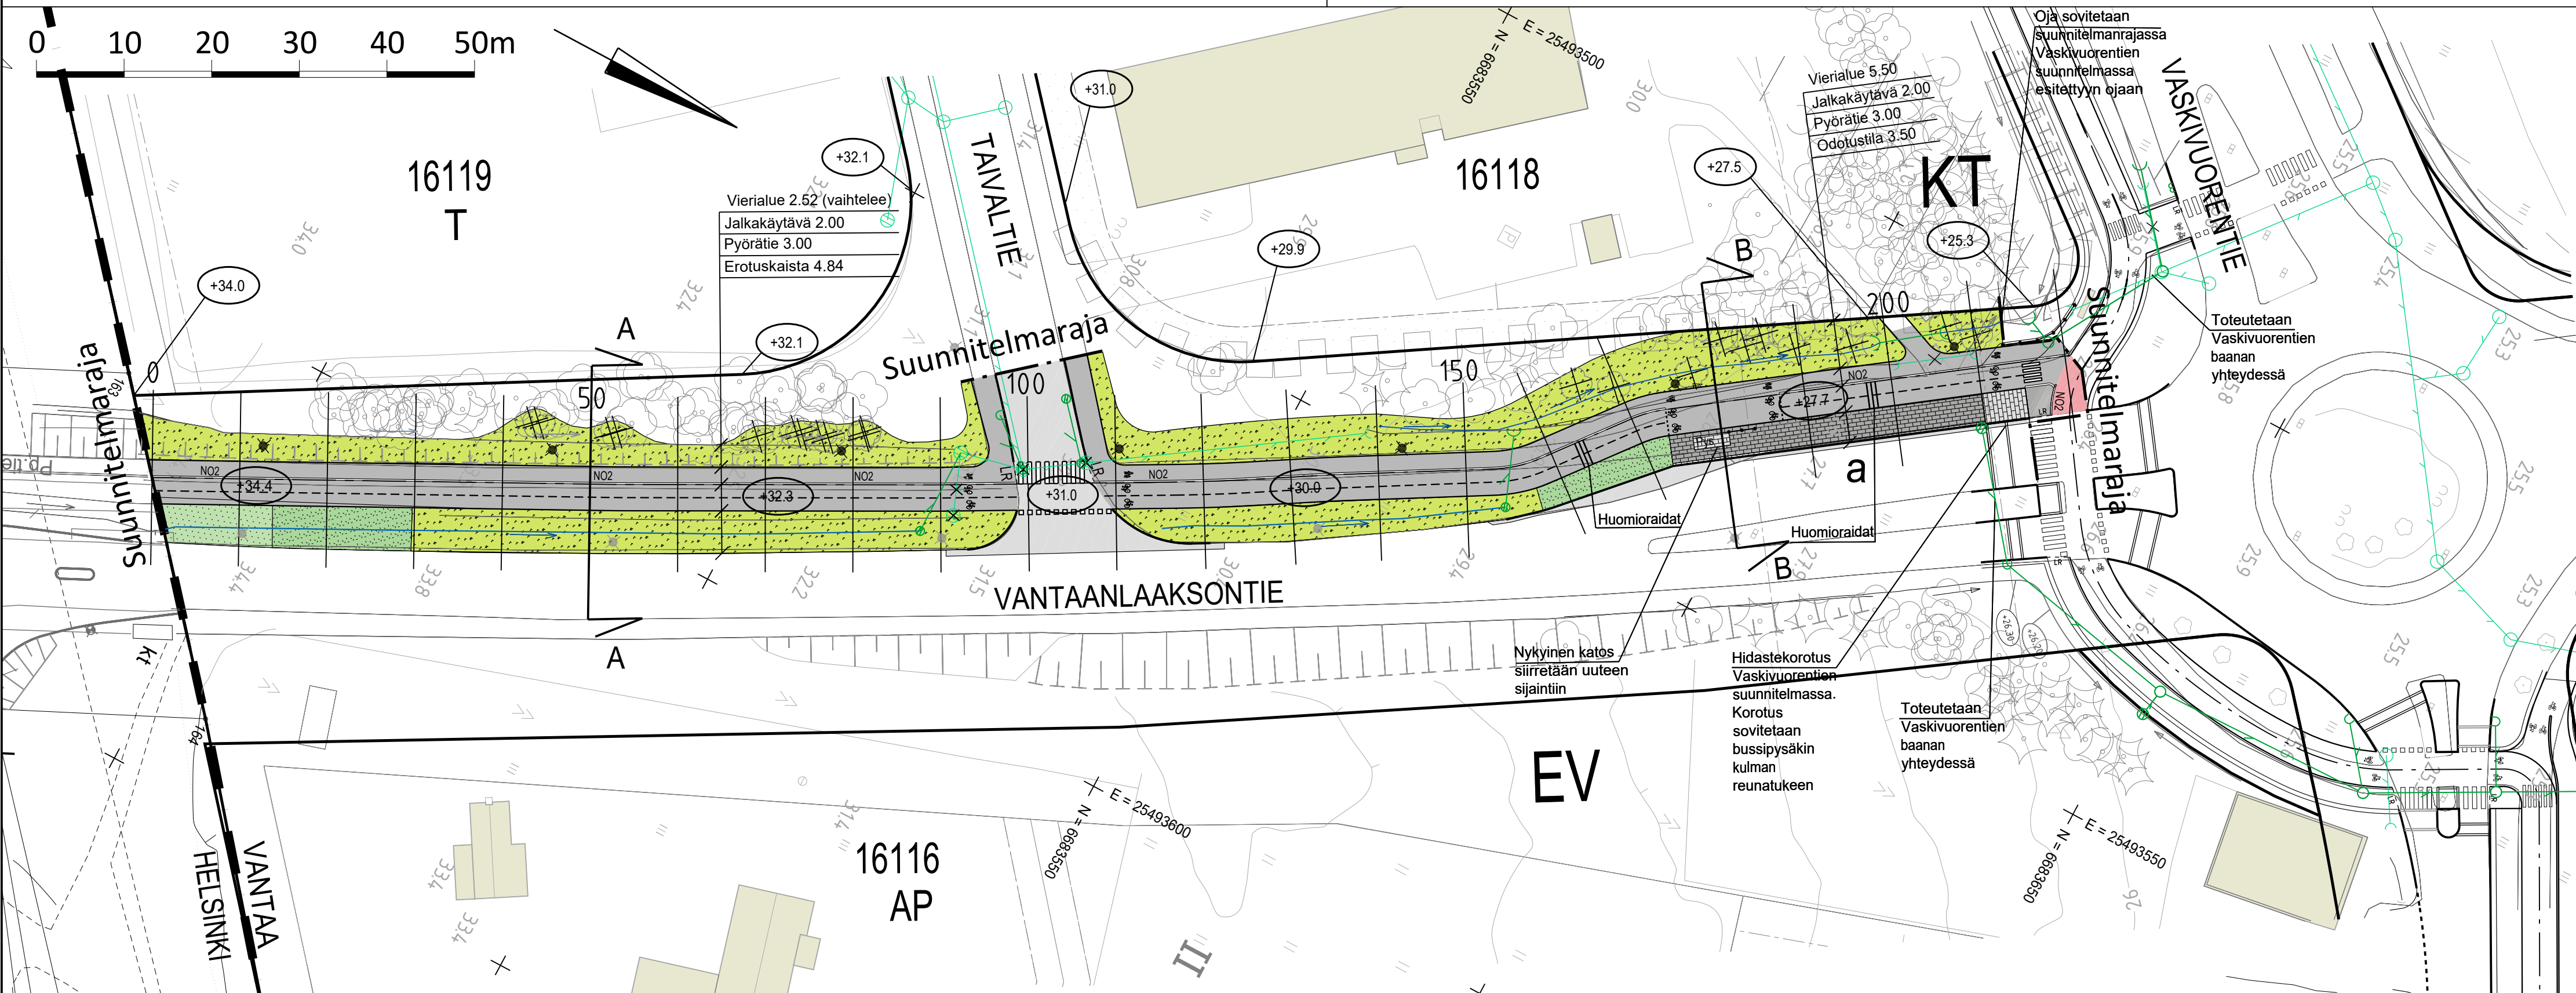

Tyypipoikkileikkaus B-B
Vantaanlaaksontien jalkakäytävä ja pyörätie
1:100

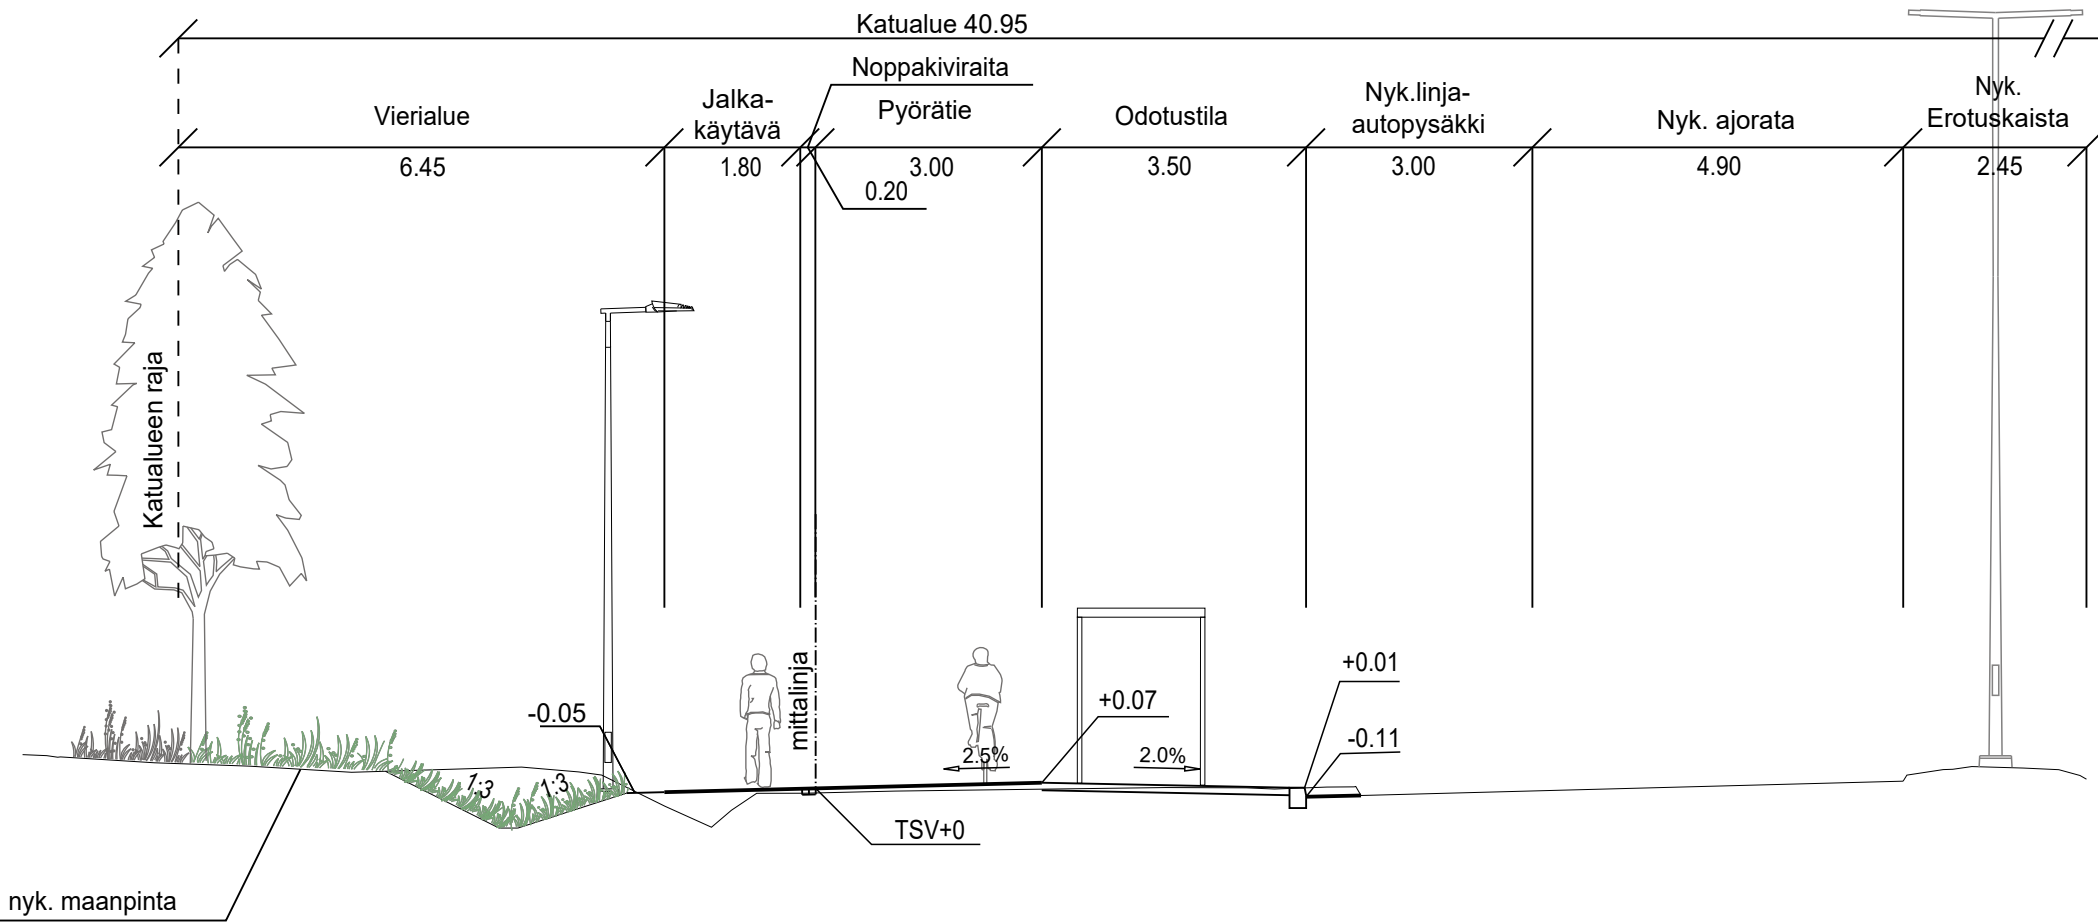

MERKINNÄT

- Ajorata, asfaltti
- Jalkakäytävä ja pyörätie/ jalkakäytävä
- Pyörätie/baana, asfaltti
- Betonikivi, harmaa
- Betonikivi, musta
- Nurmi
- Niitty
- Pensas
- Reunatuki, luonnonkivi harmaa
- Luiskattu reunatuki, luonnonkivi harmaa
- Noppakiviraita, 2 kiveä
- Pysäkkikatos
- Poistettava hulevesiviemäri ja hulevesikaivo
- Suunniteltu hulevedentarkastuskaivo, hulevesiviemäri ja hulevesikaivo
- Suunniteltu kitaikaivo
- Suunniteltu hulevesirumpu
- Poistettava hulevesirumpu
- Nykyinen Hulevesiviemäri ja hulevesikaivo
- Nykyinen painanne/oja ja virtausnuoli
- Painanne/oja ja virtausnuoli
- Varoitusalue, valkoinen betonikivi
- Kaide
- Suojatie/suojatie ja pyörätien jatke
- Likimääräinen korkeusasema
- Säilytettävä lehtipuu
- Poistettava lehtipuu
- Säilytettävä havupuu
- Poistettava havupuu
- Suunniteltu valaisinpylväs
- Nykyinen valaisinpylväs



 VANTAAN KAUPUNKI KADUT JA PUISTOT		13.03.2025	Tark. Marjut Viljanen
16 KAIVOKSELA	160100 SILVOLAN TEOLLISUUSALUE	Mittakaava 1:500 1:100	Koord.järj. ETRS-GK25 Korkeusjärj. N2000
VANTAANLAAKSONTIE JALANKULKU- JA PYÖRÄTIE VÄLILLÄ HELSINGIN RAJA - VASKIVUORENTIE KATUSUUNNITELMA		Liitt.piiir.nro	
209	HALLINNOLLISET KATUSUUNNITELMAT	Hyv.	Hyv.
		Piiir.nro	
		59663-1	
GEOTEK- NIIKKA	Hyv.		Tark. Mikael Säkö Suunn. Tewodros Dugasa Gebre