


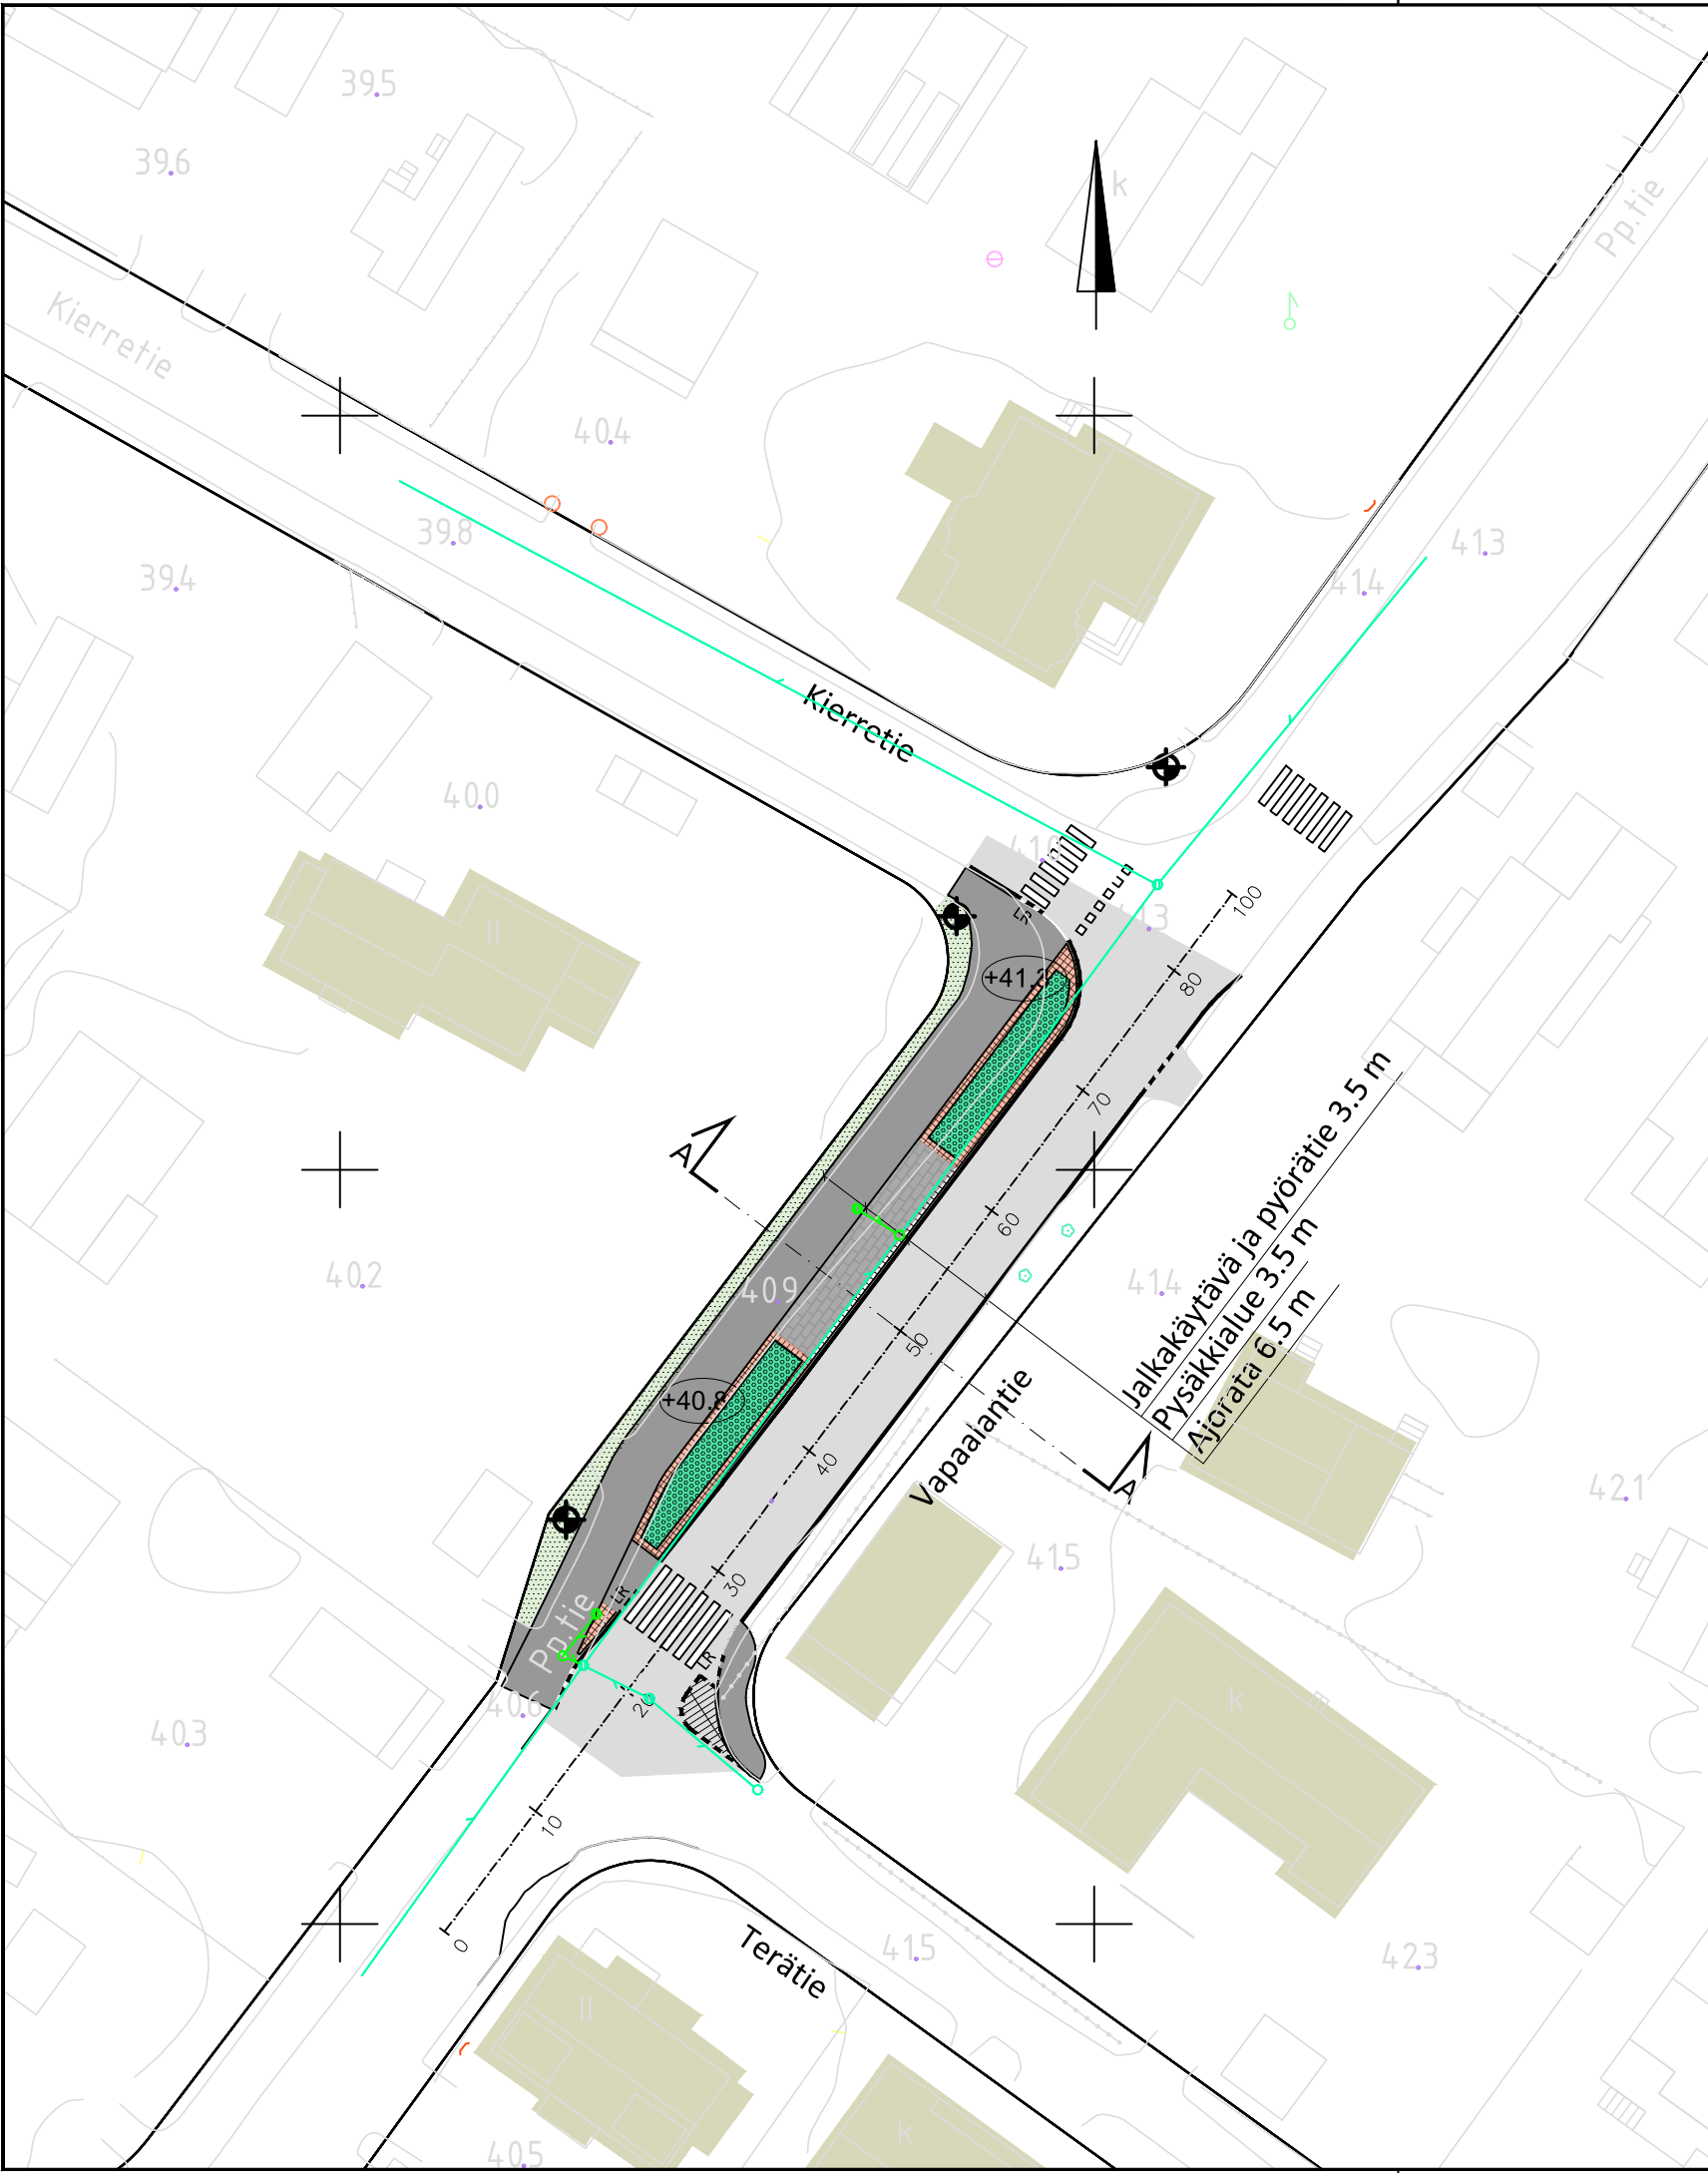

MERKINTÖJEN SELITYKSET:


- Asfaltti ajorata
- Asfaltti, jalkakäytävä ja pyörätie
- Varoitusalue, valkoinen betonikivi
- Nupukiveys, harmaa
- Odotusalue, musta betonikivi
- Noppakivi, punainen
- Ennallistettava nurmi
- Matala maanpeitekasvillisuus
- Nykyinen säilyvä puu

- LR Luiskattu luonnonreunatuki, harmaa
- Madallettu luonnonreunatuki, harmaa
- Luonnonreunatuki, harmaa
- Reunakivetön reunalinja (päällysteen reuna)
- Poikkileikkaus A-A
- +37,00 Likimääräinen korkeus
- Nyk. valaisinpylväs

- Nyk. hulevesiviemäri
- Uusi hulevesiviemäri



VAPAAALANTIE TYYPIPOIKKILEIKKAUS A-A

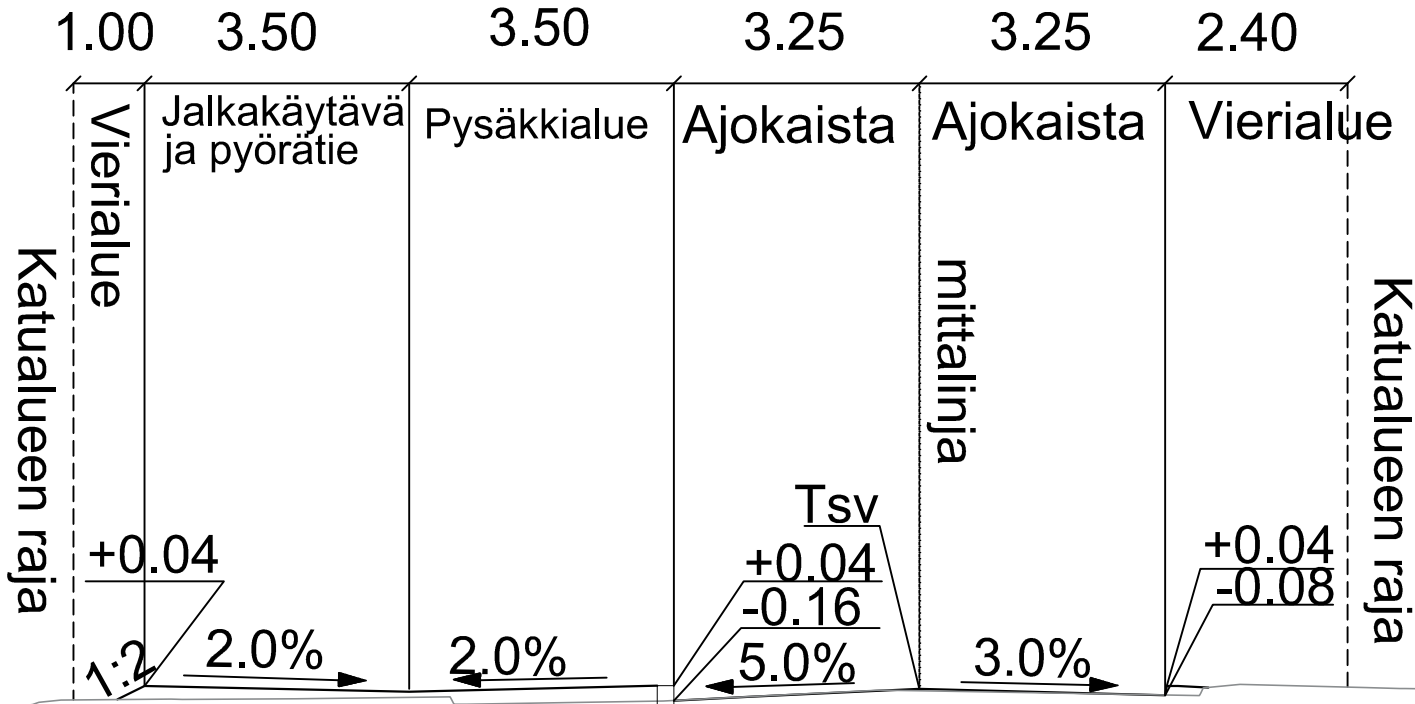

 VANTAAN KAUPUNKI KADUT JA PUISTOT		Hyv	
		16.12.2024	Tark. Mikko Valkonen Suunn.
13	VAPAAALA VAPAAALANTIE välillä Kierretie-Terätie Pysäkki V1325 KATUSUUNNITELMA	Mittakaava 1:500 1:100	Koord.järj. ETRS-GK25 Korkeusjärj. N2000
		Liitt.piiir.nro	
209	HALLINNOLLISET KATUSUUNNITELMAT	Hyv.	Hyv.
		Piiir.nro 59689-1	
GEOTEK- NIIKKA	Hyv.		Tark. Hamilkar Alava Bergroth Suunn. Joonas Jokinen
	Tark.		
		4.12.2024	
		4.12.2024	