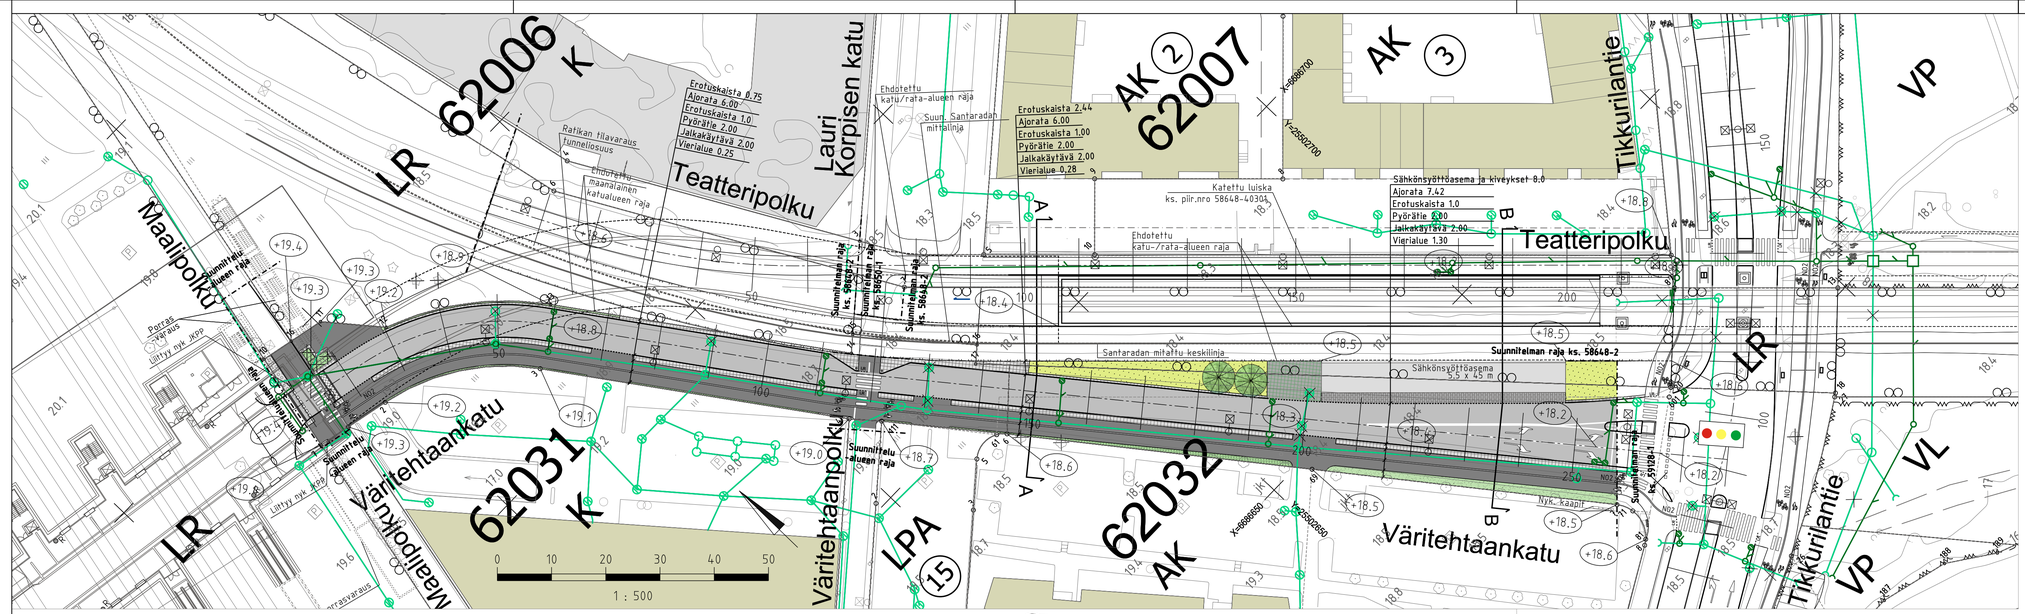

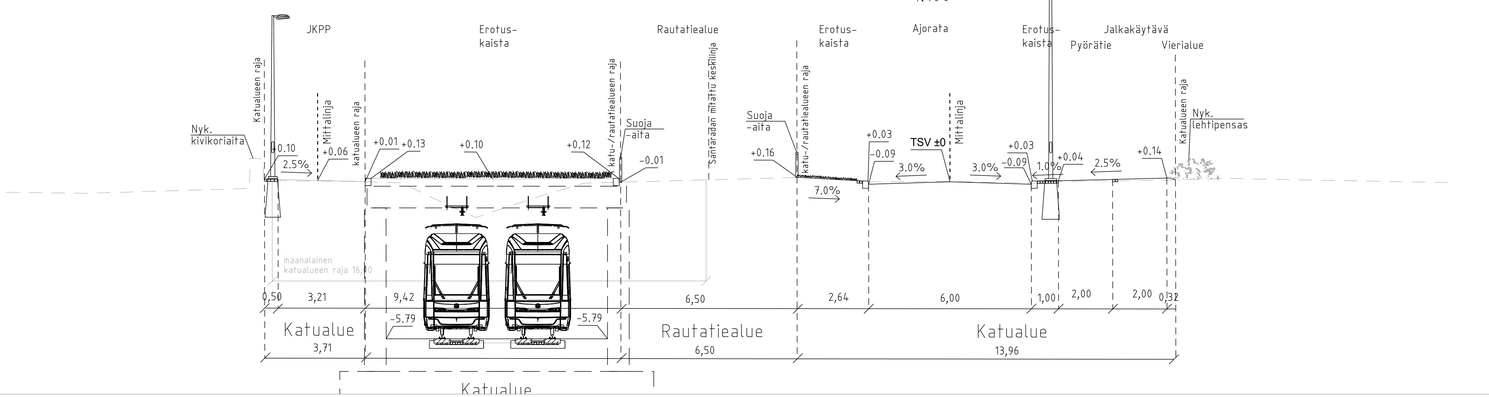

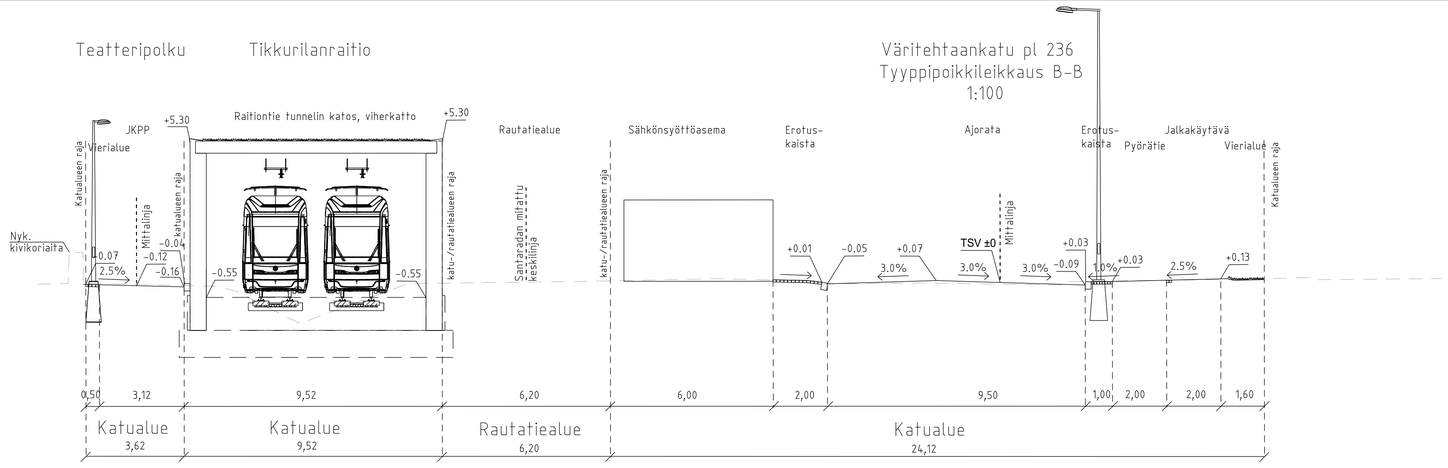

MERKINTÖJEN SELITYS

- Suunnittelualueen/Suunnitelman raja
- Suunniteltu rakennus
- Nykyinen rakennus
- Asfaltti, ajorata
- Asfaltti, jk+pp-tie
- Kenttäkiveys
- Noppakiveys, harmaa
- Nurmikiveys, harmaa
- Sähkönsyöttöasema, betonikiveys
- Betonikiveys, valkoinen
- Istutettava lehtipensas, matala
  Nykyinen lehtipensas, liittyy tontin istutuksiin
- Niitty, matala
- Istutettava havupuu, runkosuoja
- Poistettava lehtipuu
- Musta-valkoinen noppakiveys, korotetun suojatien tuloviisteenä, ks. tyyppikuvat 58854-909 ja 58854-910
- Reunatuki, luonnonkivi, harmaa
- LR — Luiskattu/madallettu reunatuki, luonnonkivi, harmaa
- Upotettu reunatuki, luonnonkivi, harmaa
- Reunatuki, luonnonkivi, nykyinen, säilyvä
- Santaradan suoja-aita, nykyinen aita uusitaan
- N02 — Noppakiviraita, 2 kiveä, harmaa
- N03 — Noppakiviraita, 3 kiveä, harmaa
- Rakennettu hulevesiviemäri ja hulevesikaivo
- Suunniteltu hulevesiviemäri ja hulevesikaivo, periaatteellinen sijoittelu
- Ratasähköpylväs
- Uusi valaisinpylväs, korkeus 10m
- Uusi valaisinpylväs, korkeus 6m
- Pollari
- +18.5 — Kadun likimääräinen korkeusasema
- Liikennevalo-ohjattu risteys

VANTAAN KAUPUNKI
KADUT JA PUISTOT

		Hyv.	
	23.3.2023	Tark.	S. Hakkarainen
		Suunn.	

62 JOKINIEMI
VÄRITEHTAANKATU
KATUSUUNNITELMA

002313 JOKINIEMI/62031 TONTTI 1
002456 VANTAAN RATIKKA, JOKINIEMI
620500 JOKINIEMI 1
620800 JOKINIEMI 4

Mittakaava 1:500
Koord.järj. ETRS-GK25
Korkeusjärj. N2000

Liitt. piir.nro
58648-2
58650-1
59128-1

209 HALLINNOLLISET KATUSUUNNITELMAT

Piir.nro
58649-1

GEOTEK-NIIKKA		Tark.	SITOWISE	6.2.2023	Tark. J. Väätäinen
		Suunn.		6.2.2023	Suunn. T. Ronkainen