

59217-1A



MERKINNÄT

- Jalkakäytävä / jk+pp-tie, asfaltti
- Ajorata, asfaltti
- Betonikivi, harmaa
- Betonikivi, musta
- Varoitusalue, valkoinen betonikivi, sileä
- Rakennettu hulevesiviemäri ja hulevesikaivo
- Luonnonreunatuki, V220 harmaa
- Nurmi
- Lehtipensas, matala
- Poistettava puu
- Valaisin

59217-1B

Tyypipioikkileikkaus
Vaskivuorentien uusi pysäkki

1:100

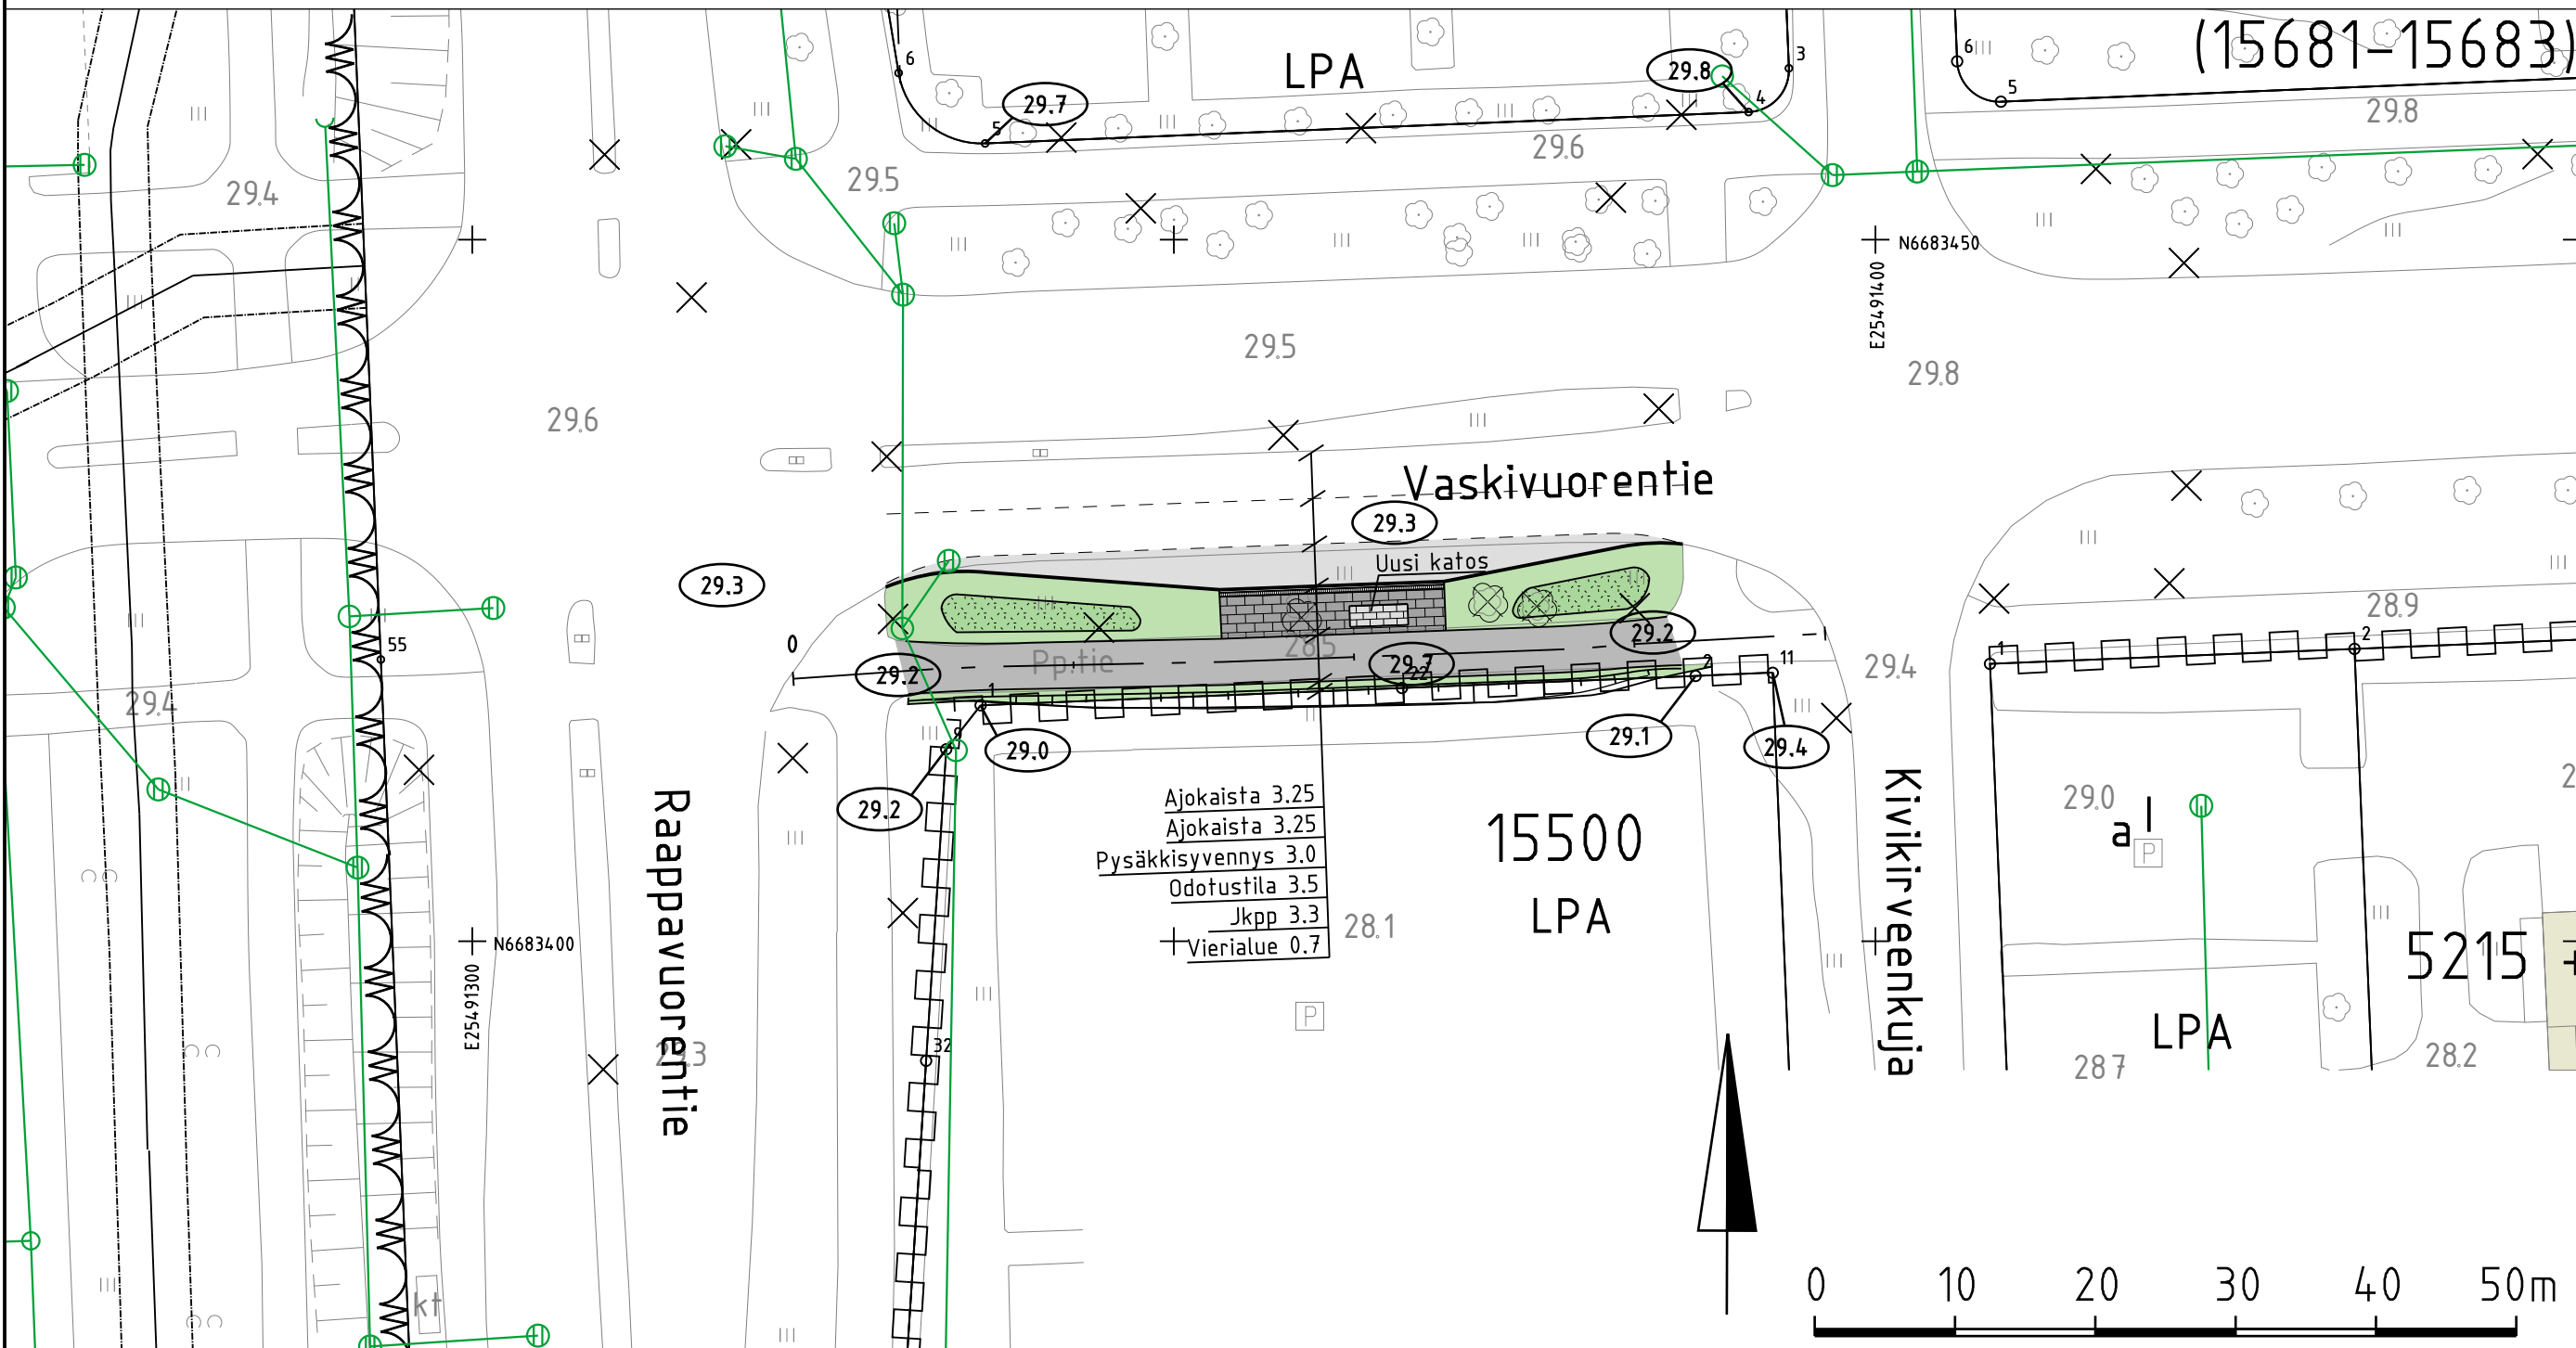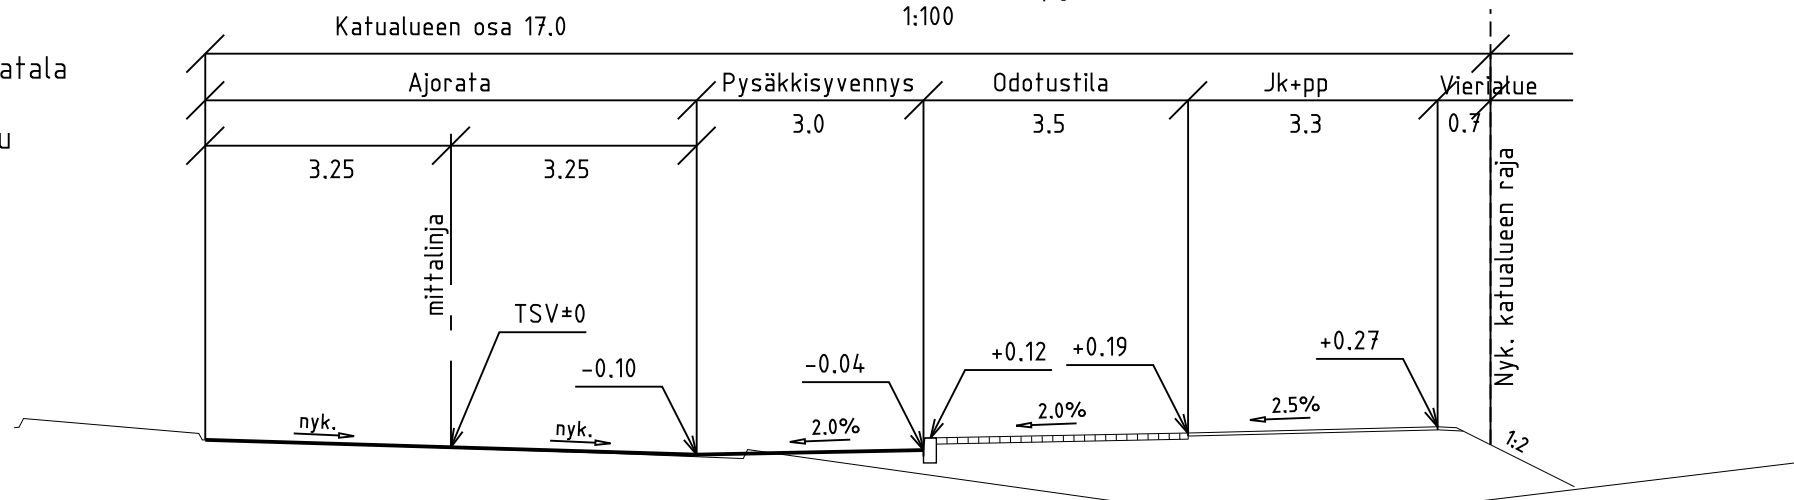

 VANTAAN KAUPUNKI KADUT JA PUISTOT				Hyv.	
				3.11.2022	
				Tark. Mikko Kettunen Suunn.	
15 MYYRMÄKI VASKIVUORENTIE VÄLILLÄ RAAPPAVUORENTIE - KIVIKIRVEENKUJA KATUSUUNNITELMA				Mittakaava 1:500 1:100	Koord.järj. ETRS-GK25 Korkeusjärj. N2000
				Liitt. piir.nro	
209	HALLINNOLLISET KATUSUUNNITELMAT			Hyv.	
				Hyv.	
				Piir.nro	
				59217-1	
GEOTEK- NIIKKA		Hyv.			3.11.2022
		Tark.			3.11.2022
					Tark. Topi Vuorio Suunn. Noora Eklöf