
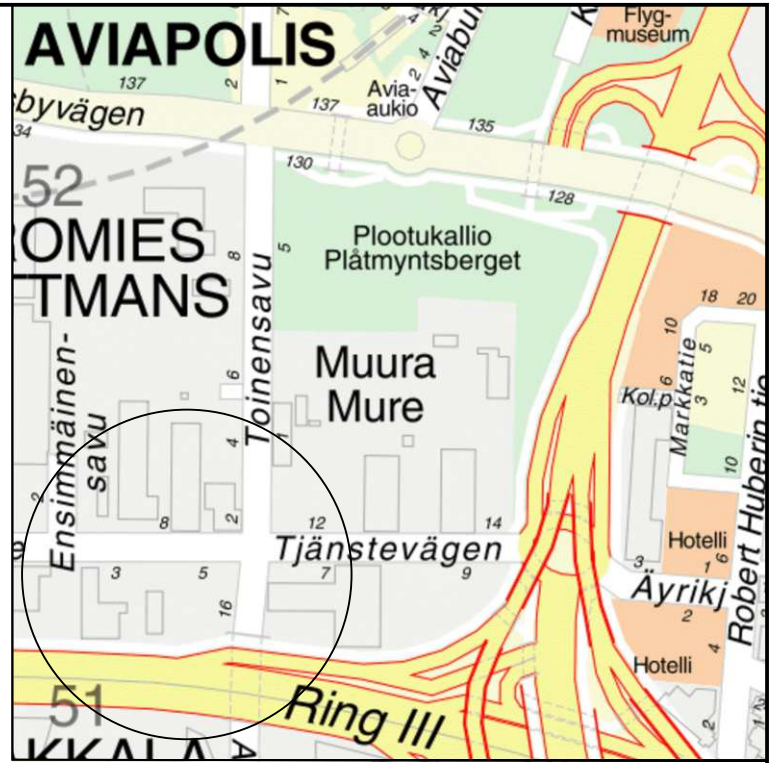
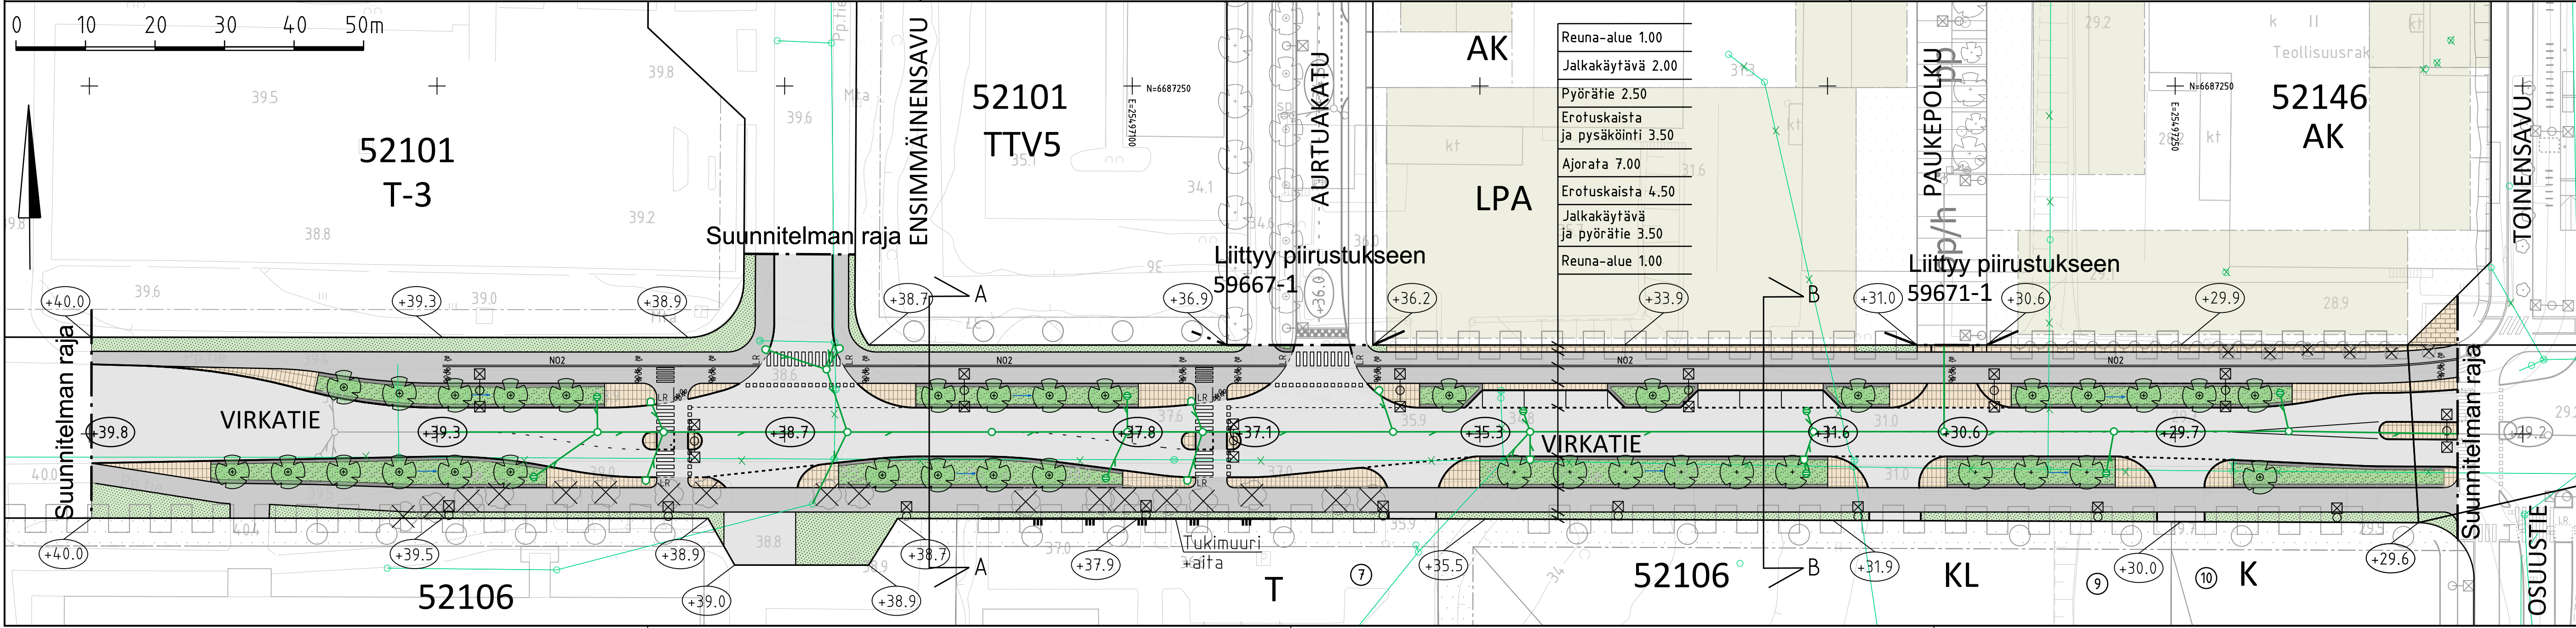
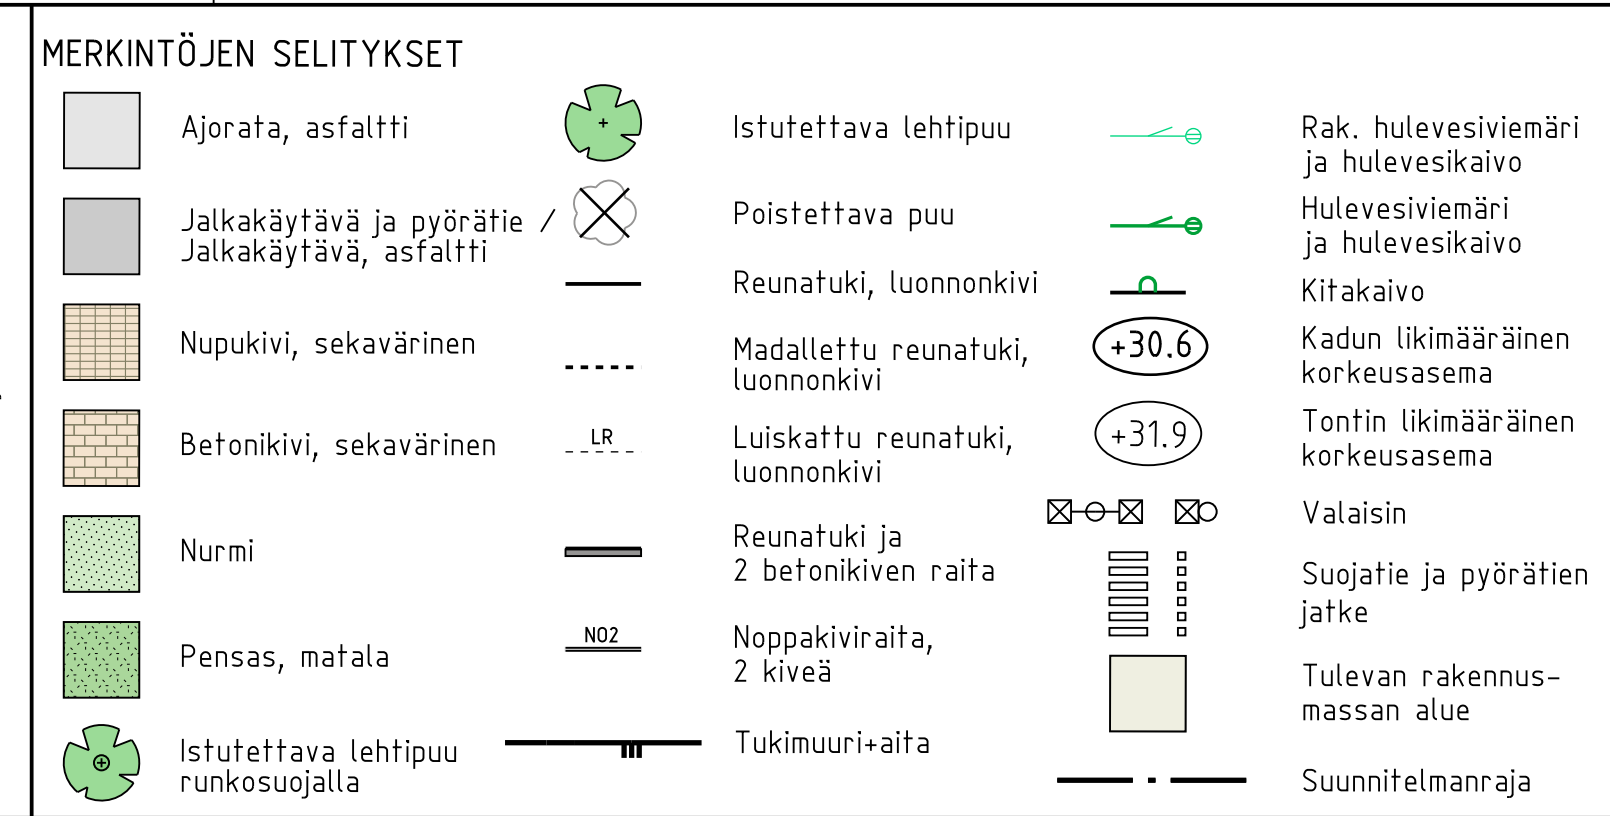
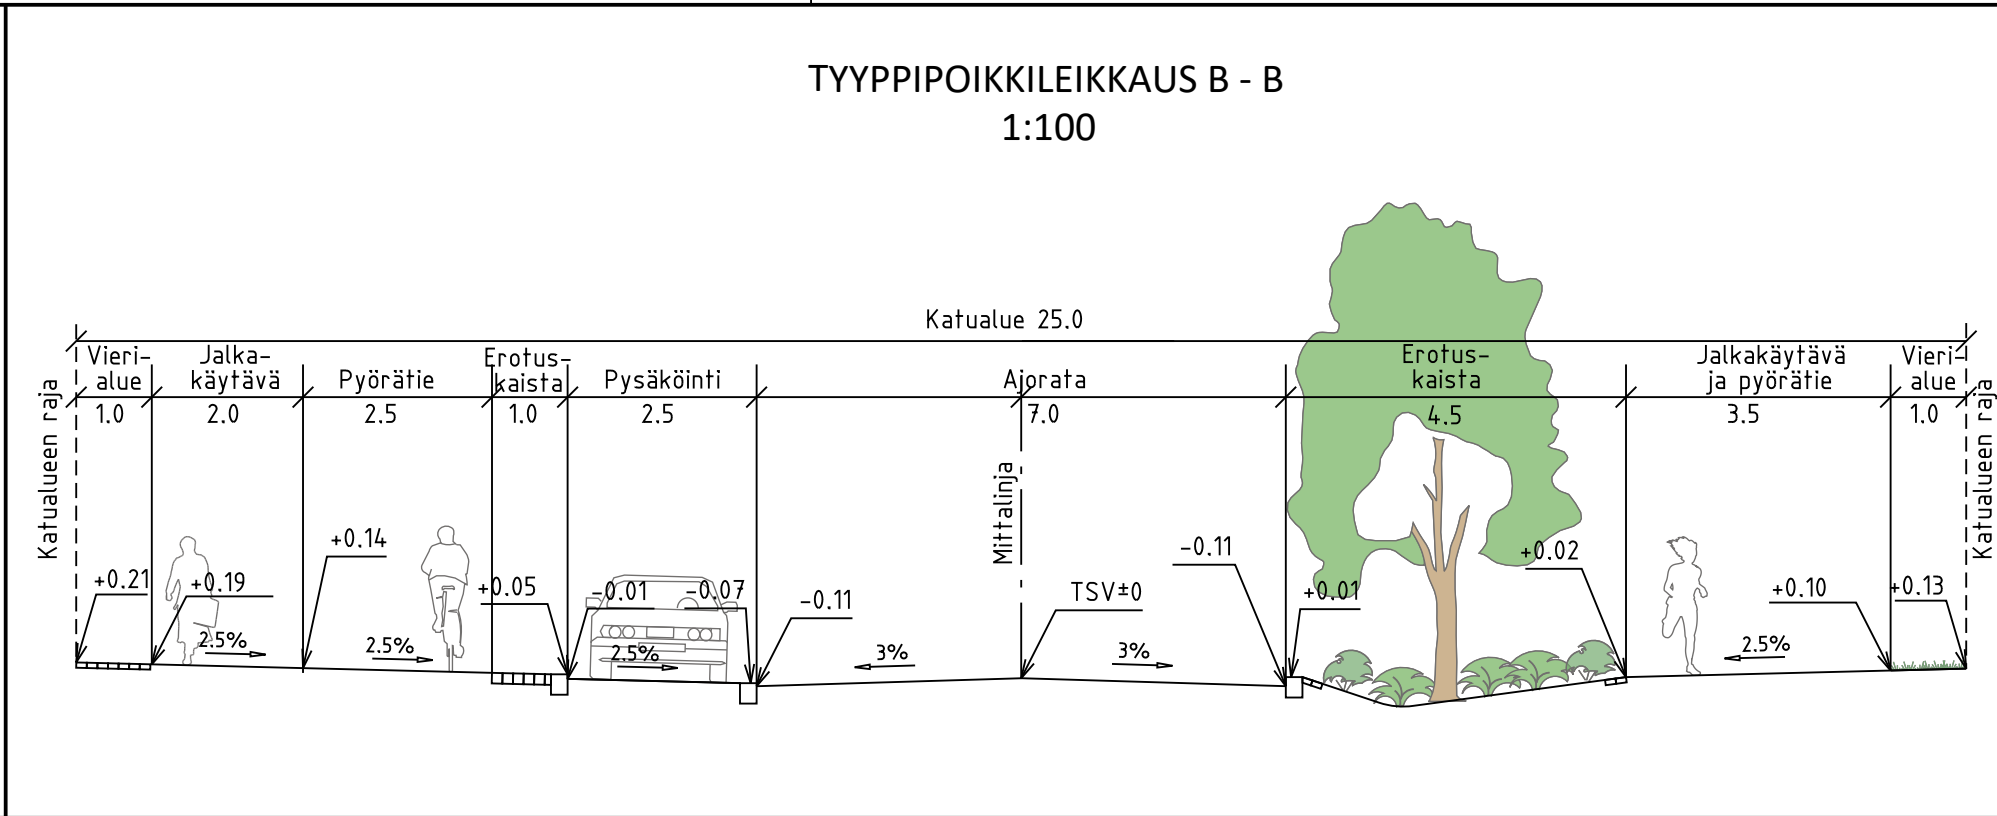


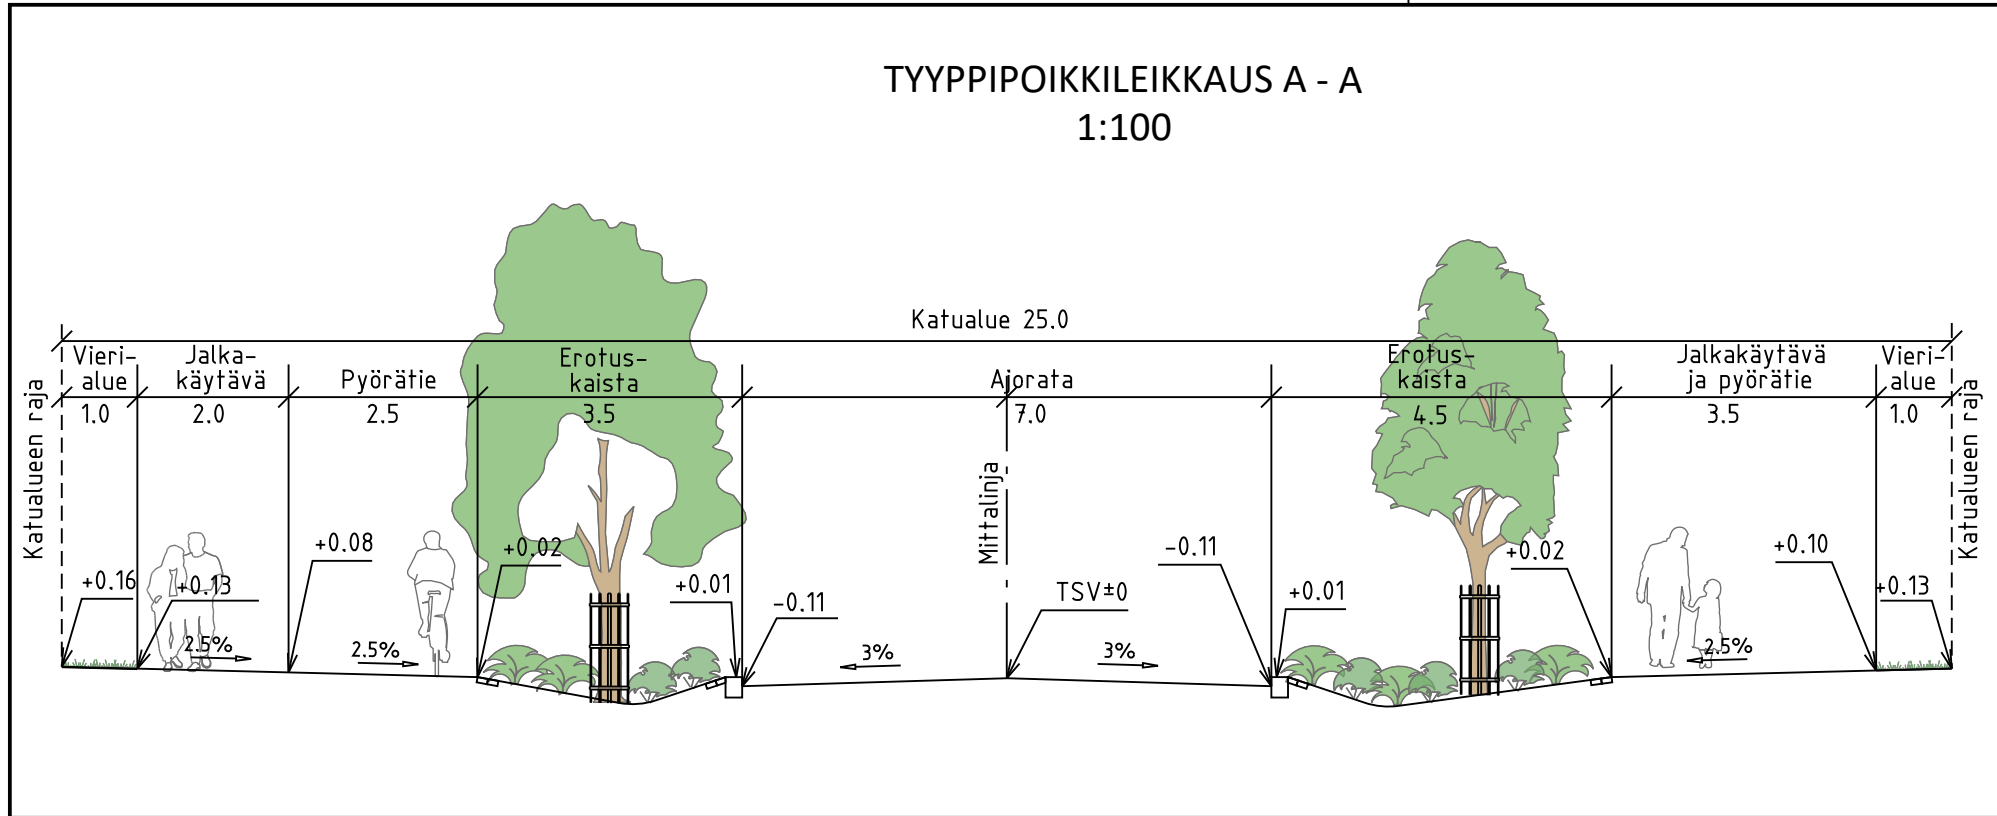

VANTAAN KAUPUNKI KADUT JA PUISTOT		Hyv.	
		Tark.	
		Suunn.	
52	VEROMIES VIRKATIE VÄLILLÄ OSUUSTIE - ENSIMMÄINENSAVU	002533 MUURAN KAUPUNKIKYLÄT 2	Mittakaava 1:500 1:100 Koord.järj. ETRS-GK25 Korkeusjärj. N2000
KATUSUUNNITELMA		Liitt. piir.nro 59667-1; 59671-1; 58674-1; 58674-1	
209	HALLINNOLLISET KATUSUUNNITELMAT	Piir.nro 59668-1	
GEOTEK- NIIKKA	Hyv.		Tark. Teemu Malmelin Suunn. Esa Sankala
	Tark.		
RAMBOLL		31.10.2024	31.10.2024